

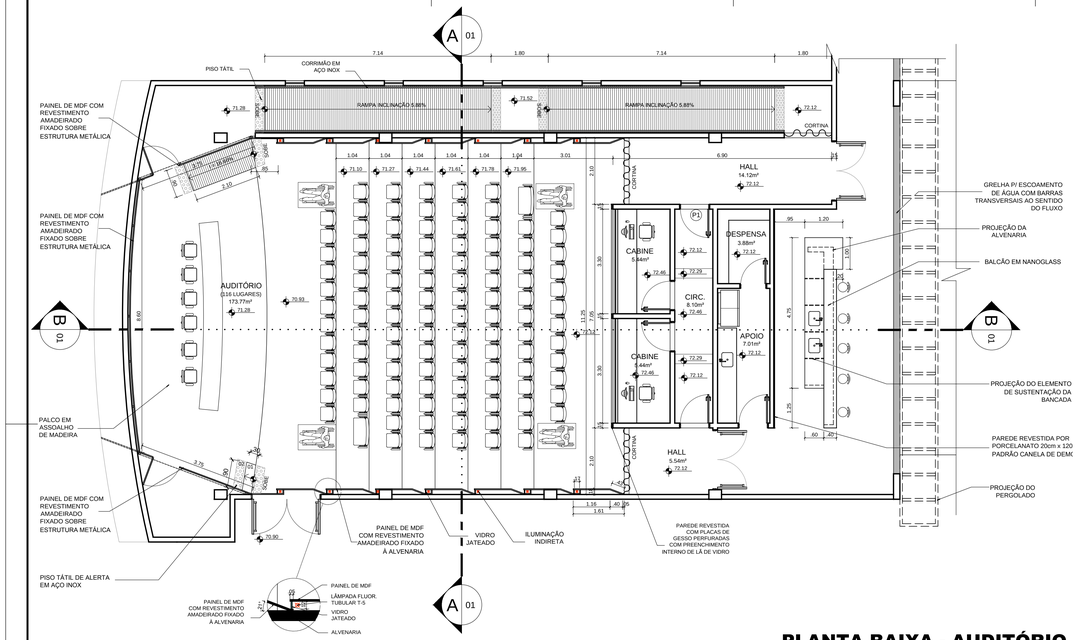


PLANTA BAIXA - AUDITÓRIO
Escala 1/50

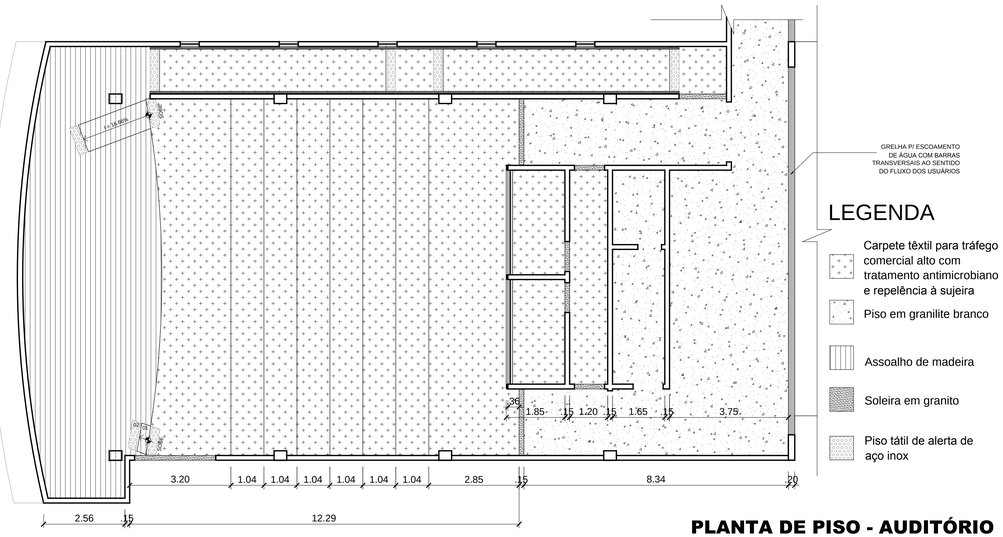


PLANTA DE PISO - AUDITÓRIO
Escala 1/50

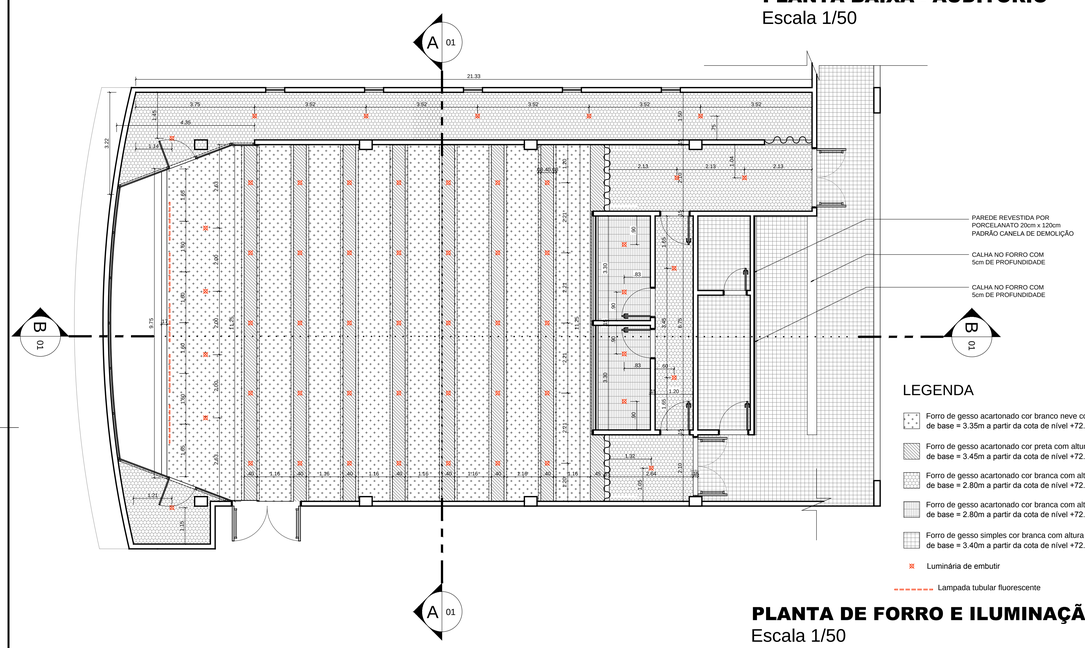


LEGENDA

- Forro de gesso acartonado cor branco neve com altura de base = 3.35m a partir da cota de nível +72.12
- Forro de gesso acartonado cor preta com altura de base = 3.45m a partir da cota de nível +72.12
- Forro de gesso acartonado cor branca com altura de base = 2.80m a partir da cota de nível +72.12
- Forro de gesso acartonado cor branca com altura de base = 2.80m a partir da cota de nível +72.12
- Forro de gesso simples cor branca com altura de base = 3.40m a partir da cota de nível +72.12
- Luminária de embutir
- Lampada tubular fluorescente


PLANTA DE FORRO E ILUMINAÇÃO
Escala 1/50

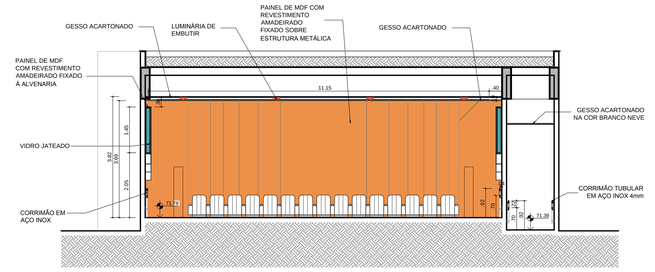

CORTE A.A
Escala 1/50

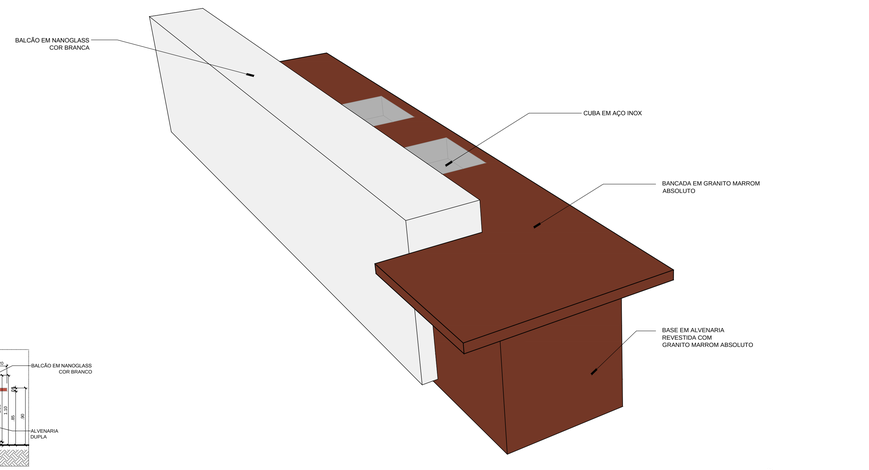

PERSPECTIVA DO BALCÃO
SEM ESCALA

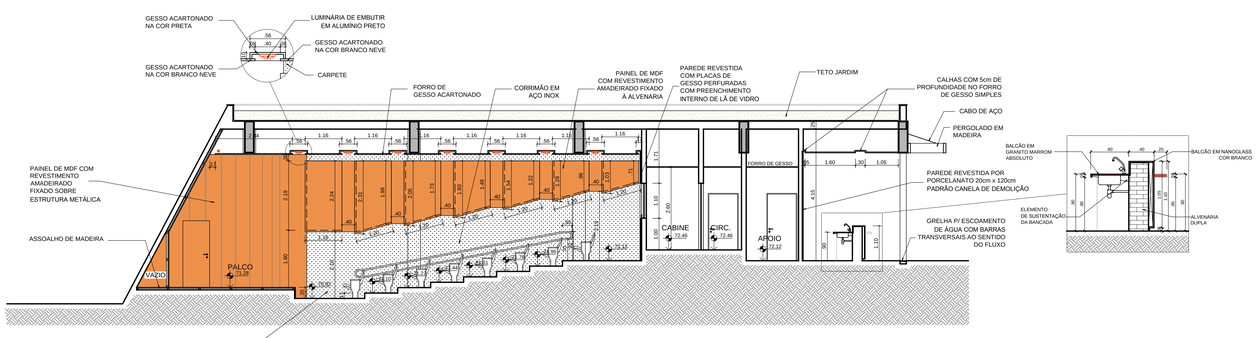

CORTE B.B
Escala 1/50

CARIMBOS:

REPRESENTANTE LEGAL: GUSTAVO F. R. COELHO
CIC Nº 366.873.624-00

AUTOR: PETTERSON MICHEL DANTAS
ARQUITETO - CAU A75662-8

RESPONSÁVEL PELA OBRA

UNIVERSIDADE FEDERAL DO RIO GRANDE DO NORTE
Superintendência de Infraestrutura

SUPERINTENDENTE: ENG. GUSTAVO FERNANDES ROSADO COELHO	CIC Nº: 365.873.624-00
AUTOR DO PROJETO: PETTERSON DANTAS	CAU Nº: A75662-8

PROJETO ARQUITETÔNICO EXECUTIVO

LOCAL: UFRN - CAMPUS CENTRAL - NATAL/ RN

OBRA: **INSTITUTO DO CERÉBRO**

ASSUNTO: DETALHAMENTO DO AUDITÓRIO

QUADRO DE ÁREAS

ÁREA CONSTRUÍDA:	
PAVTO. SUBSOLO 3:	303.34m²
PAVTO. SUBSOLO 2:	415.55m²
PAVTO. SUBSOLO 1:	1657.76m²
PAVTO. TÉRREO:	1692.46m²
PAVTO. 1ºANDAR:	1491.94m²
PAVTO. 2ºANDAR:	1351.76m²
TOTAL:	6912.83m²

PROCESSO SIPAC Nº: -	REQUISIÇÃO SIPAC Nº: -	ART Nº: -	PRANCHA Nº: **02/08**
DATA: FEVEREIRO/2015	ESCALA(S): 1/50	DIGITALIZAÇÃO: ANDRÉ ALVES	

OBSERVAÇÕES:
DÚVIDAS SOBRE O PROJETO: CONTATE O(A) ARQUITETO(A) - UFRN/SIN - TEL.: 3215 3162
DIREITOS AUTORAIS RESERVADOS - PROIBIDA QUALQUER MODIFICAÇÃO OU REPRODUÇÃO NO TODO OU EM PARTE, SEM PRÉVIO CONSENTIMENTO DO AUTOR, DE ACORDO COM A LEI FEDERAL 9.610/98.