

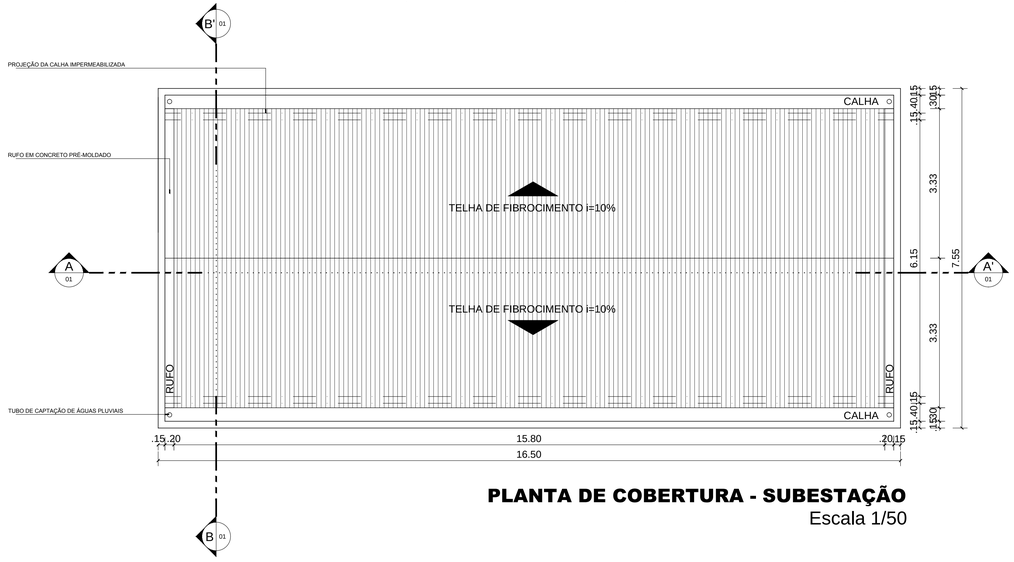



PLANTA DE COBERTURA - SUBESTAÇÃO
Escala 1/50

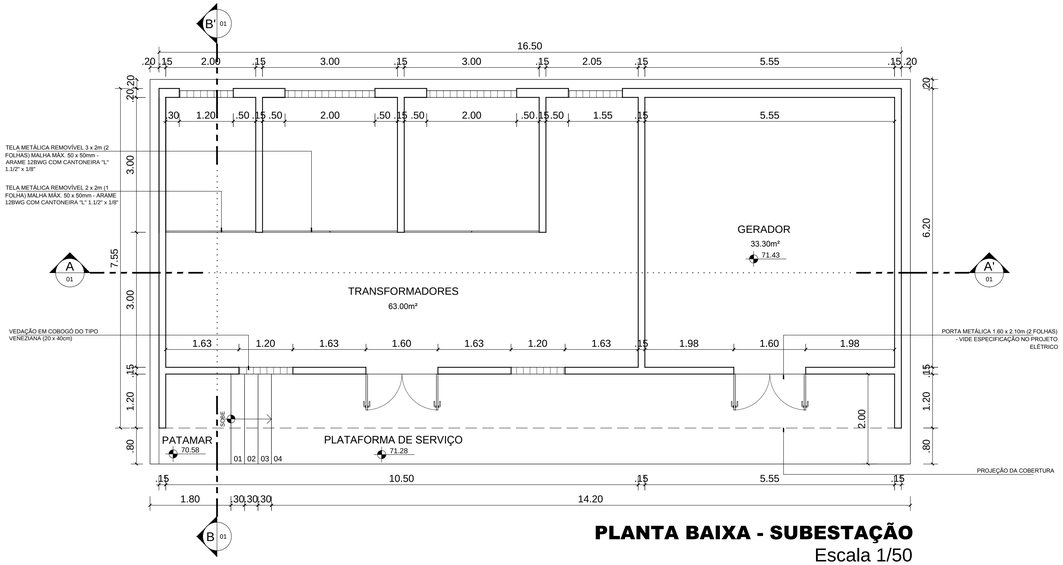


PLANTA BAIXA - SUBESTAÇÃO
Escala 1/50

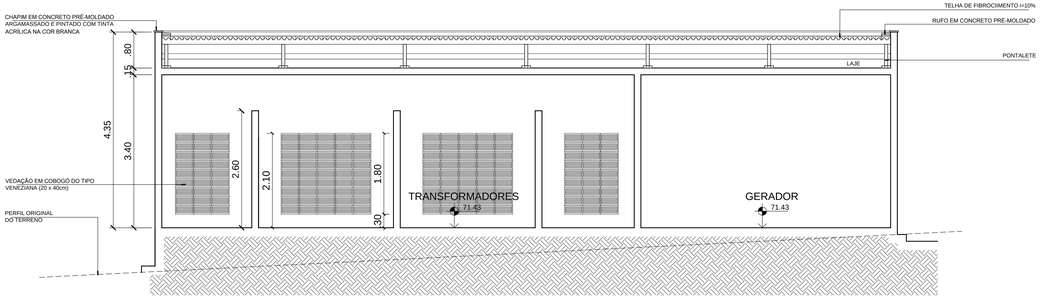


CORTE A-A'
Escala 1/50

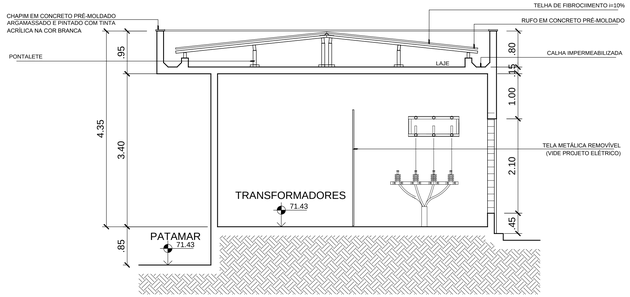

CORTE B-B'
Escala 1/50

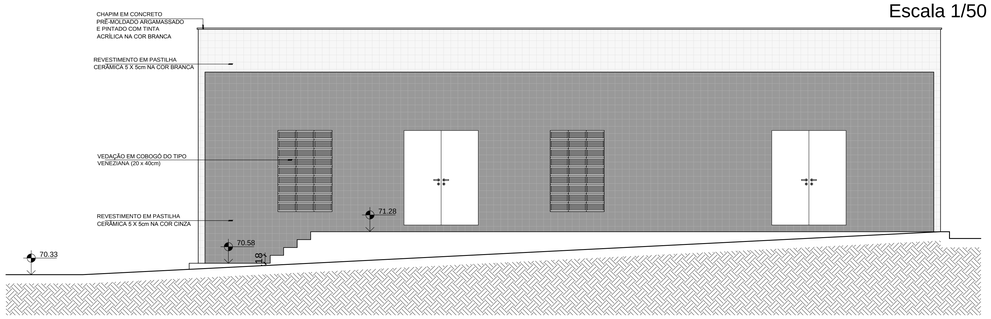

FACHADA FRONTAL
Escala 1/50

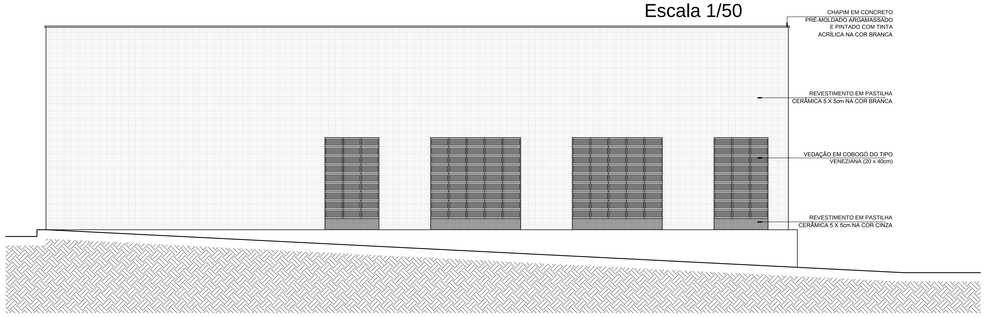

FACHADA POSTERIOR
Escala 1/50

CARIMBOS:

REPRESENTANTE LEGAL: GUSTAVO F. R. COELHO
CIC Nº 965.873.824-00

AUTOR PETTERSON MICHEL DANTAS
ARQUITETO - CAU A75662-8

RESPONSÁVEL PELA OBRA

UNIVERSIDADE FEDERAL DO RIO GRANDE DO NORTE
Superintendência de Infraestrutura

SUPERINTENDENTE: ENG. GUSTAVO FERNANDES ROSADO COELHO	CIC Nº: 965.873.624-00
AUTOR DO PROJETO: PETTERSON DANTAS	CAU Nº: A75662-8

PROJETO ARQUITETÔNICO EXECUTIVO

QUADRO DE ÁREAS

LOCAL: UFRN - CAMPUS CENTRAL - NATAL/ RN

OBRA: **INSTITUTO DO CERÉBRO**

ASSUNTO: PLANTAS, CORTES E FACHADAS DA SUBESTAÇÃO DE ENERGIA

AREA CONSTRUIDA:	
PAVTO. SUBSOLO 3:	303.34m²
PAVTO. SUBSOLO 2:	415.55m²
PAVTO. SUBSOLO 1:	1657.76m²
PAVTO. TÉRREO:	1692.46m²
PAVTO. 1ºANDAR:	1491.94m²
PAVTO. 2ºANDAR	1351.76m²
TOTAL:	6912.83m²

PROCESSO SIPAC Nº	REQUISIÇÃO SIPAC Nº	ART Nº	PRANCHA Nº
DATA: FEVEREIRO/2015	ESCALA(S): 1/50	DIGITALIZAÇÃO: ANDRÉ ALVES	**08/08**

OBSERVAÇÕES
DÚVIDAS SOBRE O PROJETO: CONTATE O(A) ARQUITETO(A) - UFRN/SIN - TEL.: 3215 3162
DIREITOS AUTORAIS RESERVADOS - PROIBIDA QUALQUER MODIFICAÇÃO OU REPRODUÇÃO NO TODO OU EM PARTE, SEM PRÉVIO CONSENTIMENTO DO AUTOR, DE ACORDO COM A LEI FEDERAL 9.610/98.