
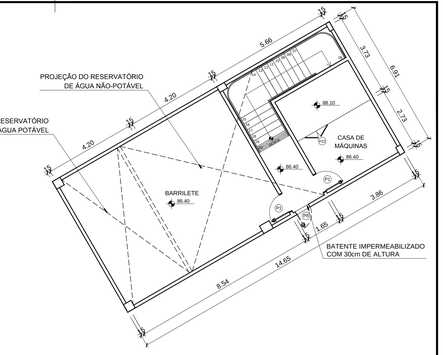


PLANTA BAIXA - BARRILETE/CASA DE MÁQUINAS
Escala 1/100

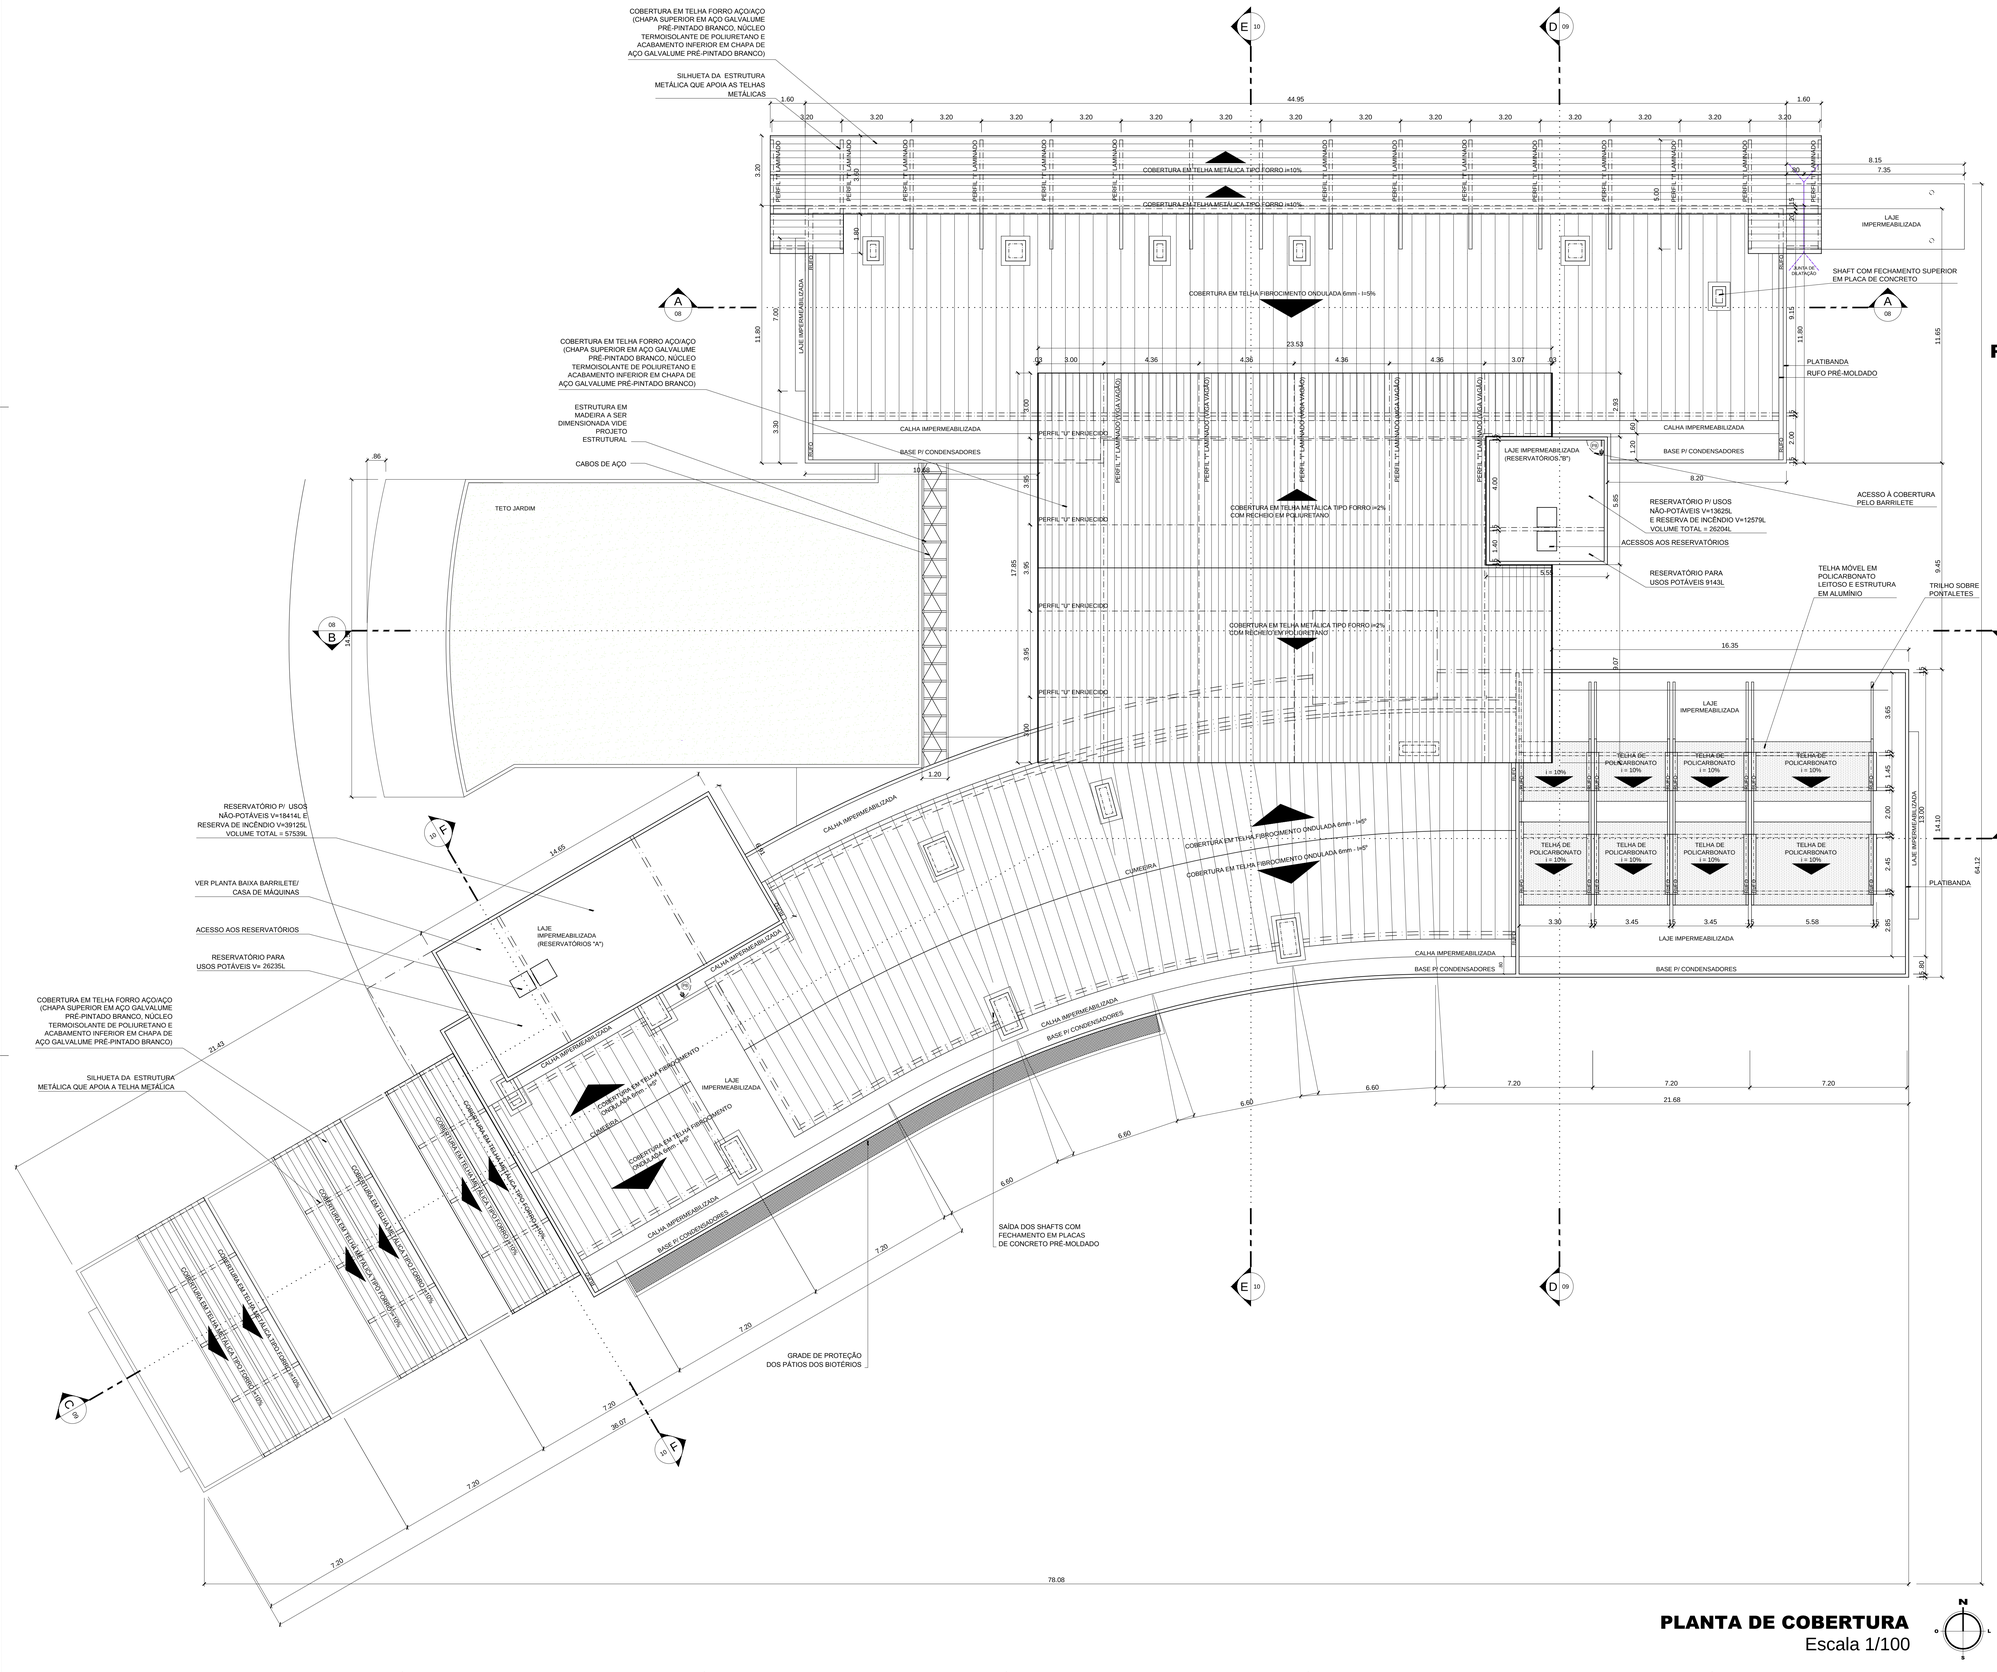

PLANTA DE COBERTURA
Escala 1/100

CARIMBOS:

REPRESENTANTE LEGAL: GUSTAVO F. R. COELHO
CIC Nº 365.873.624-00

AUTOR: PETTERSON MICHEL DANTAS
ARQUITETO - CAU A75662-8

RESPONSÁVEL PELA OBRA

UNIVERSIDADE FEDERAL DO RIO GRANDE DO NORTE
Superintendência de Infraestrutura

SUPERINTENDENTE: ENG. GUSTAVO FERNANDES ROSADO COELHO	CIC Nº 365.873.624-00
AUTOR DO PROJETO: PETTERSON DANTAS	CAU Nº A75662-8

PROJETO ARQUITETÔNICO EXECUTIVO

LOCAL: UFRN - CAMPUS CENTRAL - NATAL/ RN

OBRA: **INSTITUTO DO CERÉBRO**

ASSUNTO: PLANTA DE COBERTURA

QUADRO DE ÁREAS

ÁREA CONSTRUÍDA:	
PAVTO. SUBSOLO 2:	303.34m²
PAVTO. SUBSOLO 1:	415.55m²
PAVTO. TÉRREO:	1657.76m²
PAVTO. 1ºANDAR	1692.46m²
PAVTO. 2ºANDAR	1491.94m²
TOTAL:	1351.76m²
	6912.83m²

PROCESSO SIPAC Nº	REQUISIÇÃO SIPAC Nº	ART Nº	PRANCHA Nº
-	-	-	02/15
DATA: FEVEREIRO/2015	ESCALA(S): 1/100	DIGITALIZAÇÃO: TAÍS/CAROLINA/ANDRÉ	

OBSERVAÇÕES
DÚVIDAS SOBRE O PROJETO: CONTATE O(A) ARQUITETO(A) - UFRN/SIN - TEL.: 3215 3162
DIREITOS AUTORAIS RESERVADOS - PROIBIDA QUALQUER MODIFICAÇÃO OU REPRODUÇÃO NO TODO OU EM PARTE, SEM PRÉVIO CONSENTIMENTO DO AUTOR, DE ACORDO COM A LEI FEDERAL 9.610/98.