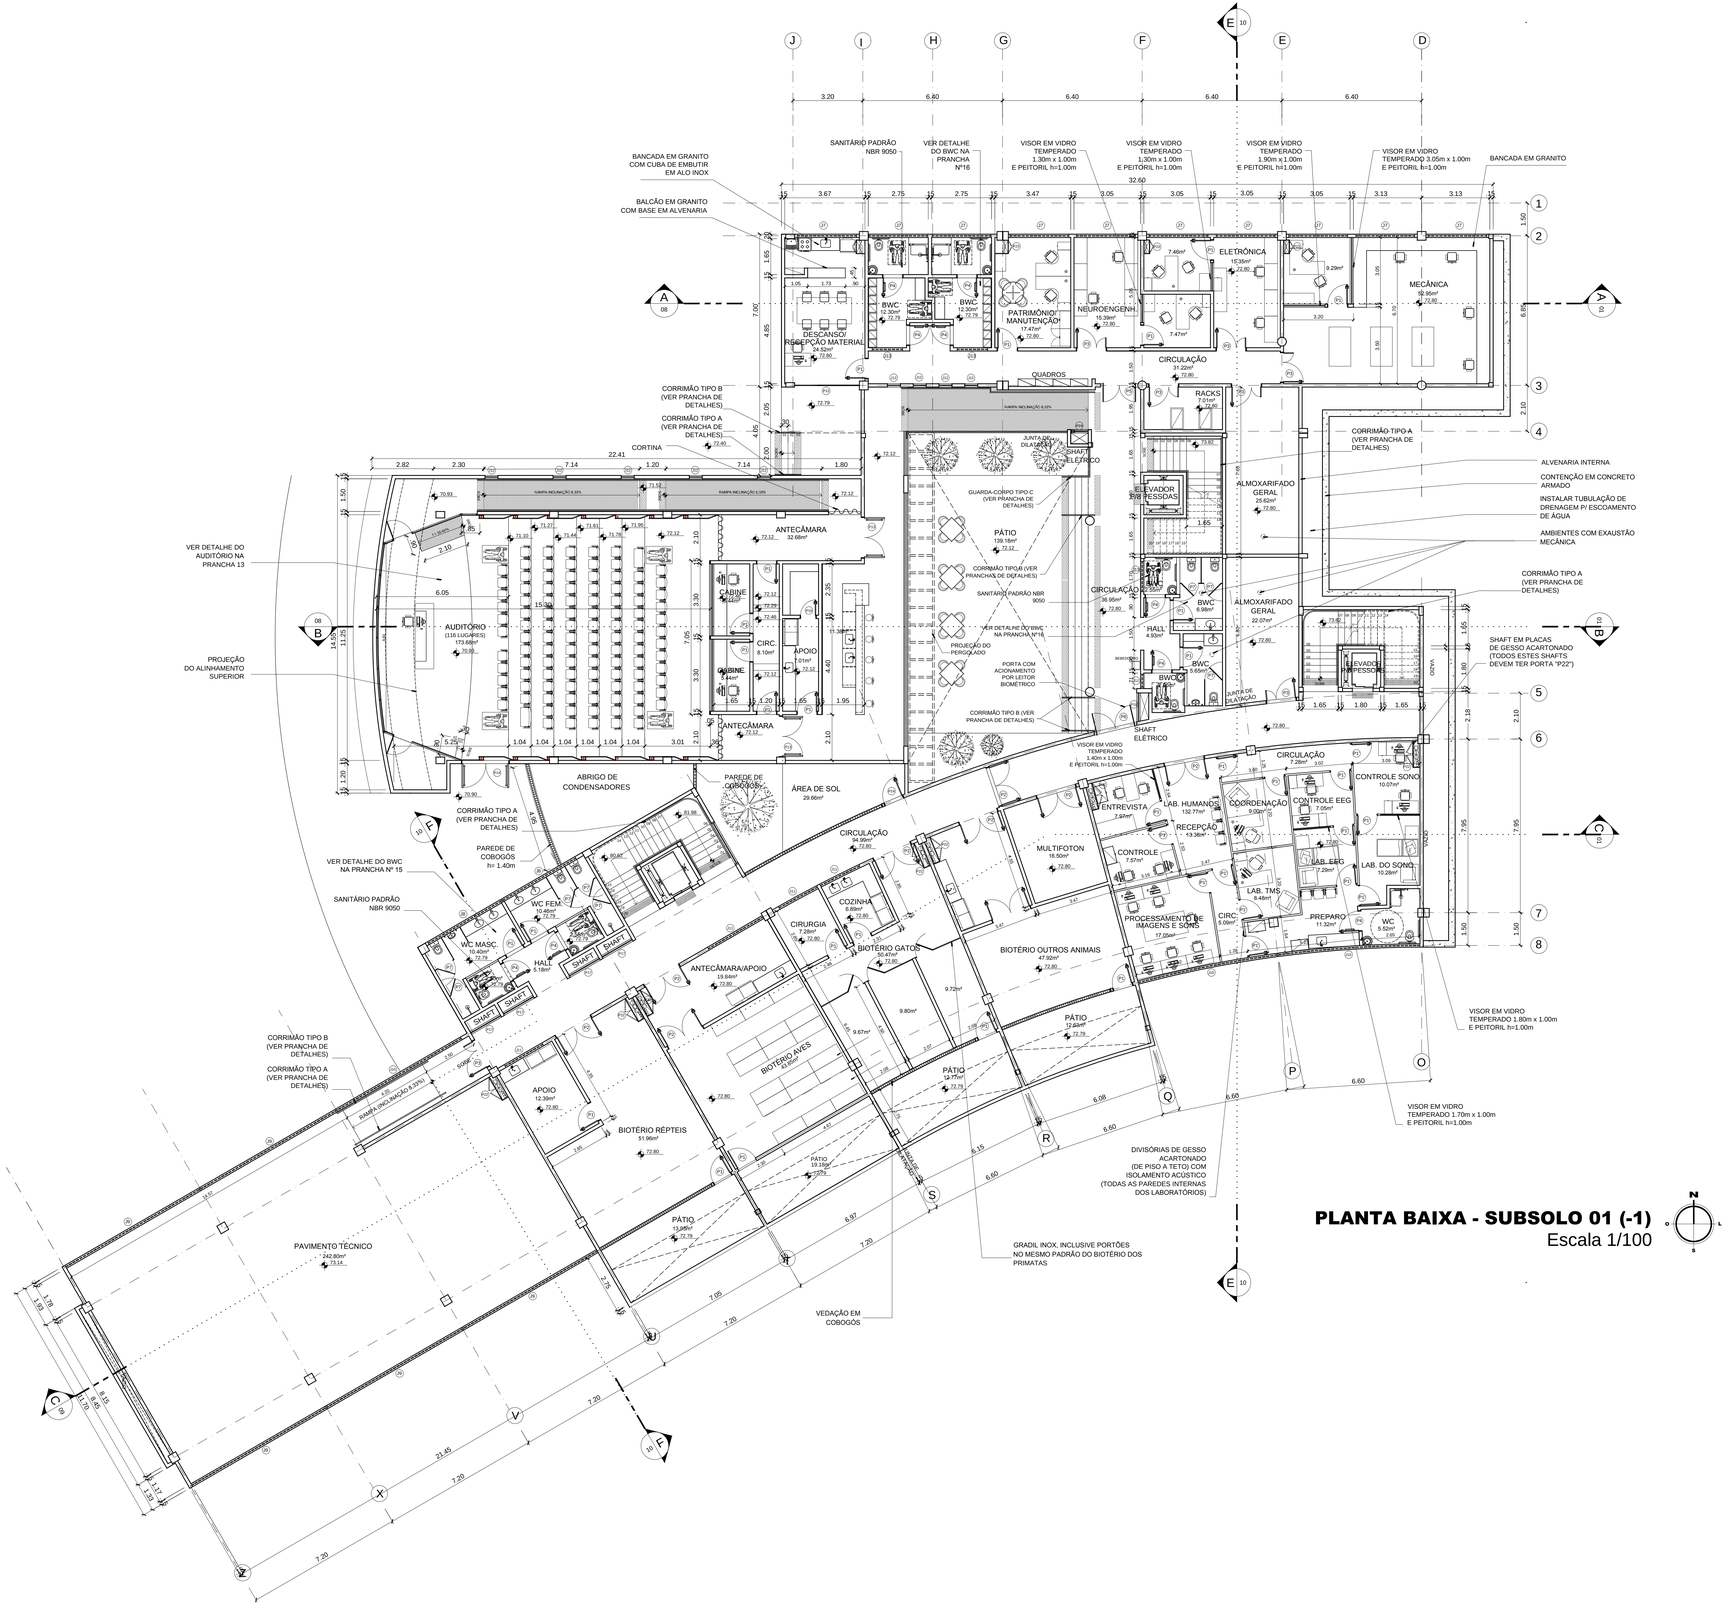


PLANTA BAIXA - SUBSOLO 01 (-1)

Escala 1/100

QUADRO DE ESQUADRIAS

	CÓDIGO	DIMENSÕES	TIPO	DESCRIÇÃO	QUANT.
PORTAS	P1	0,90 X 2.10	GIRO (1 fl.) COM GUARNIÇÃO PARA PAREDE DE 15cm	SARRAFEADA C/ REVESTIMENTO EM LAMINADO MELAMÍNICO PADRÃO JATOBÁ	53
	P1'	0,90 X 2.10	GIRO (1 fl.) COM GUARNIÇÃO PARA PAREDE DE 13,5cm/cm	SARRAFEADA C/ REVESTIMENTO EM LAMINADO MELAMÍNICO PADRÃO JATOBÁ E ISOLAMENTO ACÚSTICO COM GAXETAS DE BORRACHA	127
	P1'V	0,90 X 2.10	GIRO (1 fl.) COM GUARNIÇÃO PARA PAREDE DE 13,5cm/cm	SARRAFEADA C/ REVESTIMENTO EM LAMINADO MELAMÍNICO PADRÃO JATOBÁ E VISOR DE VIDRO 4mm E ISOLAMENTO ACÚSTICO COM GAXETAS DE BORRACHA	24
	P2	1.80 X 2.10	GIRO (2 fls.)	SARRAFEADA C/ REVESTIMENTO EM LAMINADO MELAMÍNICO PADRÃO JATOBÁ	10
	P3	1.35 X 2.10	GIRO (2 fls.) COM GUARNIÇÃO PARA PAREDE DE 15cm	SARRAFEADA C/ REVESTIMENTO EM LAMINADO MELAMÍNICO PADRÃO JATOBÁ E ISOLAMENTO ACÚSTICO COM GAXETAS DE BORRACHA	22
	P3V	1.35 X 2.10	GIRO (2 fls.) COM GUARNIÇÃO PARA PAREDE DE 15cm	SARRAFEADA C/ REVESTIMENTO EM LAMINADO MELAMÍNICO PADRÃO JATOBÁ E VISOR DE VIDRO 4mm E ISOLAMENTO ACÚSTICO COM GAXETAS DE BORRACHA	25
	P3'	1.35 X 2.10	GIRO (2 fls.) COM GUARNIÇÃO PARA PAREDE DE 13,5cm/cm	SARRAFEADA C/ REVESTIMENTO EM LAMINADO MELAMÍNICO PADRÃO JATOBÁ	9
	P4	0,90 X 2.10	PORTA P/ BANHEIRO ACESSÍVEL DE GIRO (1 fl.)	SARRAFEADA C/ REVESTIMENTO EM LAMINADO MELAMÍNICO PADRÃO JATOBÁ	20
	P5	1.70 X 2.10	PIVOTANTE (2 fl.)	VIDRO TEMPERADO 10mm	4
	P6	2.00 X 2.10	PIVOTANTE (2 fls.)	VIDRO TEMPERADO 10mm	11
	P6'	2.00 X 2.10	PIVOTANTE (2 fls.)	VIDRO TEMPERADO 10mm COM BANDEIRA (h=60cm)	2
	P7	0.80 X 1.65	GIRO (1 fl.)	PORTA PARA BOX DE BANHEIRO EM VENEZIANAS DE ALUMÍNIO ANODIZADO NA COR NATURAL	38
	P8	0.70 X 1.80	GIRO (1 fl.)	PORTA EM ALUMÍNIO COM BATENTE DE 30cm DE ALTURA	2
	P9	0.90 X 2.10	CORRER (1 fl.) COM GUARNIÇÃO PARA PAREDE DE 15cm	SARRAFEADA C/ REVESTIMENTO EM LAMINADO MELAMÍNICO PADRÃO JATOBÁ	1
	P9'	0.90 X 2.10	CORRER (1 fl.) COM GUARNIÇÃO PARA PAREDE DE 11,5cm	SARRAFEADA C/ REVESTIMENTO EM LAMINADO MELAMÍNICO PADRÃO JATOBÁ	25
	P10	1.20 X 2.10	CORRER (1 fl.)	SARRAFEADA C/ REVESTIMENTO EM LAMINADO MELAMÍNICO PADRÃO JATOBÁ	8
	P11	0.60 X 2.10	CORRER (1 fl.) COM BATENTE PARA PAREDE DE 15cm	SARRAFEADA C/ REVESTIMENTO EM LAMINADO MELAMÍNICO PADRÃO JATOBÁ	2
	P12	2.97X 2.10	ROLO (1 fl.)	PORTA METÁLICA COM PINTURA EM ESMALTE SINTÉTICO NA COR BRANCO NEVE	1
	P13	1.80 X 2.10	GIRO (2 fl.)	PORTA ACÚSTICA COM FRESTAS ISOLADAS COM GAXETAS DE BORRACHA	2
	P14	0.90 X 2.10	PORTA ACÚSTICA P/ SAÍDA DE EMERGÊNCIA DE GIRO (2 fl.)	MIOLO EM MADEIRA MACIÇA E FOLHAS INTERNA E EXTERNA ELABORADAS EM AÇO CARBONO COR BRANCA	1
	P15	1.60 X 2.10	GIRO (2 fls.)	MACIÇA EM MADEIRA DE LEI C/ PINTURA ESMALTE SINTÉTICO COR BRANCA	4
	P16	0.70 X 2.10	GIRO (1 fl.)	SARRAFEADA C/ REVESTIMENTO EM LAMINADO MELAMÍNICO PADRÃO JATOBÁ	3
	P17	1.57 X 0.80	GIRO (2 fls.)	PORTA PARA SHAFT EM VENEZIANAS DE ALUMÍNIO ANODIZADO NA COR NATURAL	24
	P18	1.30 X 0.80	GIRO (2 fls.)	PORTA PARA SHAFT EM VENEZIANAS DE ALUMÍNIO ANODIZADO NA COR NATURAL	4
	P19	0.80 X 0.80	GIRO (2 fls.)	PORTA PARA SHAFT EM VENEZIANAS DE ALUMÍNIO ANODIZADO NA COR NATURAL	3
	P20	0.50 X 2.10	GIRO (1 fl.)	PORTA PARA SHAFT EM VENEZIANAS DE ALUMÍNIO ANODIZADO NA COR NATURAL	6
	P21	0.45 X 2.10	GIRO (1 fl.)	PORTA PARA SHAFT EM VENEZIANAS DE ALUMÍNIO ANODIZADO NA COR NATURAL	1
	P22	1.20 X 1.50	GIRO (2 fls.)	PORTA PARA SHAFT EM MDF COM REVESTIMENTO COR BRANCO	38
	P23	0.60 X 1.50	GIRO (2 fls.)	PORTA PARA SHAFT EM MDF COM REVESTIMENTO NA COR BRANCA	21
	P24	0.90 X 2.10	GIRO (1 fl.)	MACIÇA EM MADEIRA DE LEI C/ PINTURA ESMALTE SINTÉTICO COR BRANCA	2
	P25	1.00 X 2.00	GIRO (1 fl.)	PORTA DE AÇO PRÉ-PINTADO PARA CÂMARA FRIA	1
	P26	0.90 X 2.10	GIRO (1 fl.)	PORTA PARA SALA LIMPA DE AÇO PRÉ-PINTADO COM SISTEMA DE INTERTRAVAMENTO	4
	P26V	0.90 X 2.10	GIRO (1 fl.)	PORTA PARA SALA LIMPA DE AÇO PRÉ-PINTADO COM SISTEMA DE INTERTRAVAMENTO E VISOR DE VIDRO 4mm	3
JANELAS	J1	7,20 X 1,70 PEITORIL = 1,10	MAXIM-AR (9 fls.)	ESQUADRIAS DE PVC NA COR BRANCA E VEDAÇÃO EM VIDRO 4mm COM BANDEIRA DE ILUMINAÇÃO DE VIDRO 4mm (h=60cm)	25
	J2	6,60 X 1,70 PEITORIL = 1,10	MAXIM-AR (8 fls.)	ESQUADRIAS DE PVC NA COR BRANCA E VEDAÇÃO EM VIDRO 4mm COM BANDEIRA DE ILUMINAÇÃO DE VIDRO 4mm (h=60cm)	14
	J3	3,20 X 1,70 PEITORIL = 1,10	MAXIM-AR (4 fls.)	ESQUADRIAS DE PVC NA COR BRANCA E VEDAÇÃO EM VIDRO 4mm COM BANDEIRA DE ILUMINAÇÃO DE VIDRO 4mm (h=60cm)	51
	J4	2,98 X 1,70 PEITORIL = 1,10	MAXIM-AR (4 fls.)	ESQUADRIAS DE PVC NA COR BRANCA E VEDAÇÃO EM VIDRO 4mm COM BANDEIRA DE ILUMINAÇÃO DE VIDRO 4mm (h=60cm)	3
	J5	1,73 X 1,70 PEITORIL = 1,10	MAXIM-AR (2 fls.)	ESQUADRIAS DE PVC NA COR BRANCA E VEDAÇÃO EM VIDRO 4mm COM BANDEIRA DE ILUMINAÇÃO DE VIDRO 4mm (h=60cm)	1
	J6	2,50 X 1,00 PEITORIL = 1,10	MAXIM-AR (3 fls.)	ESQUADRIAS DE PVC NA COR BRANCA E VEDAÇÃO EM VIDRO 4mm	6
	J7	2,70 X 1,00 PEITORIL = 1,10	MAXIM-AR (3 fls.)	ESQUADRIAS DE PVC NA COR BRANCA E VEDAÇÃO EM VIDRO 4mm	10
	J8	3,90 X 1,00 PEITORIL = 1,10	MAXIM-AR (5 fls.)	ESQUADRIAS DE PVC NA COR BRANCA E VEDAÇÃO EM VIDRO 4mm	11
	J9	7,20 X 1,00 PEITORIL = 1,10	MAXIM-AR (9 fls.)	ESQUADRIAS DE PVC NA COR BRANCA E VEDAÇÃO EM VIDRO 4mm	6
	J10	6,60 X 1,00 PEITORIL = 1,80	MAXIM-AR (8 fls.)	ESQUADRIAS DE PVC NA COR BRANCA E VEDAÇÃO EM VIDRO 4mm	4
	J11	2,00 X 1,00 PEITORIL = 1,10	CORRER (3 fls.)	ESQUADRIAS DE PVC NA COR BRANCA E VEDAÇÃO EM VIDRO 4mm	4
	J12	D = 0,60 PEITORIL = 1,80 A PARTIR DA COTA 72,12m	PIVOTANTE (1 fl.)	JANELA CIRCULAR EM VIDRO TEMPERADO 8mm	19
	J13	1,40 X 1,00 PEITORIL = 1,80	CORRER (2 fls.)	ESQUADRIAS DE PVC NA COR BRANCA E VEDAÇÃO EM VIDRO 4mm	9
	J14	4,73 X 1,00 PEITORIL = 1,10	MAXIM-AR (5 fls.)	ESQUADRIAS DE PVC NA COR BRANCA E VEDAÇÃO EM VIDRO 4mm COM BANDEIRA DE ILUMINAÇÃO DE VIDRO 4mm (h=60cm)	3
	J15	6,80 X 1,00 PEITORIL = 1,10	FIXA (8 fls.)	ESQUADRIAS DE PVC NA COR BRANCA E VEDAÇÃO EM VIDRO 4mm COM BANDEIRA DE ILUMINAÇÃO DE VIDRO 4mm (h=60cm)	1
	J16	8,10 X 1,00 PEITORIL = 1,10	FIXA (10 fls.)	ESQUADRIAS DE PVC NA COR BRANCA E VEDAÇÃO EM VIDRO 4mm COM BANDEIRA DE ILUMINAÇÃO DE VIDRO 4mm (h=60cm)	2

CARIMBOS:

REPRESENTANTE LEGAL: GUSTAVO F. R. COELHO
CIC Nº 365.873.624-00

AUTOR: PETTERSON MICHEL DANTAS
ARQUITETO - CAU A75662-8

RESPONSÁVEL PELA OBRA

UNIVERSIDADE FEDERAL DO RIO GRANDE DO NORTE
Superintendência de Infraestrutura

SUPERINTENDENTE: ENG. GUSTAVO FERNANDES ROSADO COELHO	CIC Nº: 365.873.624-00
AUTOR DO PROJETO: PETTERSON DANTAS	CAU Nº: A75662-8

PROJETO ARQUITETÔNICO EXECUTIVO

LOCAL: UFRN - CAMPUS CENTRAL - NATAL/ RN

OBRA: **INSTITUTO DO CERÉBRO**

ASSUNTO: PLANTA BAIXA - PAVTO. SUBSOLO 01

QUADRO DE ÁREAS

ÁREA CONSTRUÍDA:	
PAVTO. SUBSOLO 3:	303.34m²
PAVTO. SUBSOLO 2:	415.55m²
PAVTO. SUBSOLO 1:	1657.76m²
PAVTO. TÉRREO:	1692.40m²
PAVTO. 1ºANDAR:	1491.94m²
PAVTO. 2ºANDAR:	1351.76m²
TOTAL:	6912.83m²

PROCESSO SIPAC Nº: -	REQUISIÇÃO SIPAC Nº: -	ART Nº: -
DATA: FEVEREIRO/2015	ESCALA(S): 1/100	DIGITALIZAÇÃO: TAÍS/CAROLINA/ANDRÉ

PRANCHA Nº: **06/15**

OBSERVAÇÕES:
DÚVIDAS SOBRE O PROJETO: CONTATE O(A) ARQUITETO(A) - UFRN/SIN - TEL.: 3215 3142
DIREITOS AUTORAIS RESERVADOS - PROIBIDA QUALQUER MODIFICAÇÃO OU REPRODUÇÃO NO TODO OU EM PARTE, SEM PRÉVIO CONSENTIMENTO DO AUTOR, DE ACORDO COM A LEI FEDERAL 9.610/98.