



BANHEIROS BLOCO ADMINISTRATIVO - VÁRIOS PAVIMENTOS

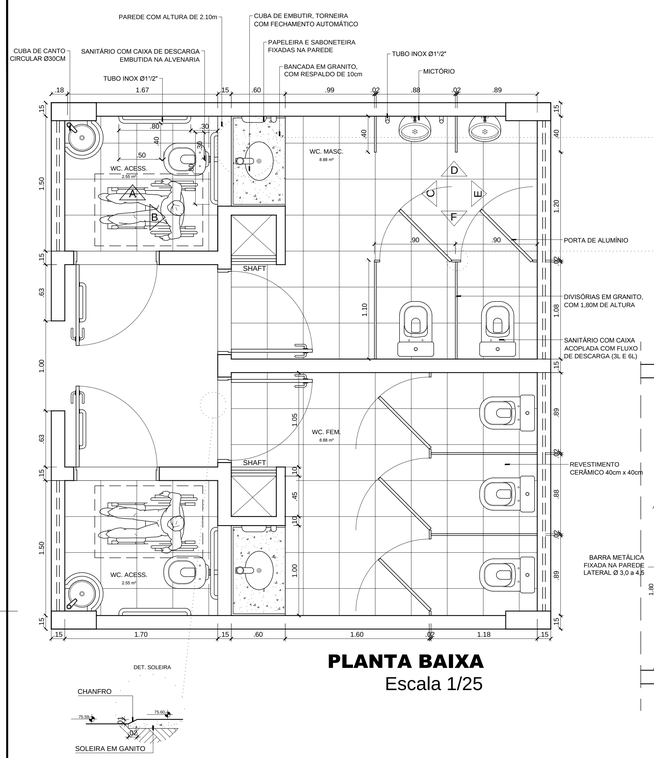


PLANTA BAIXA
Escala 1/25

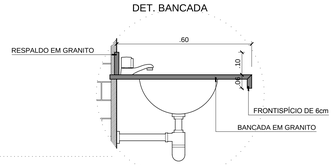

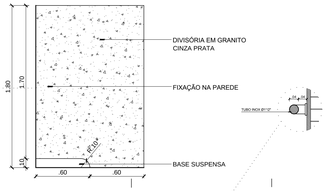

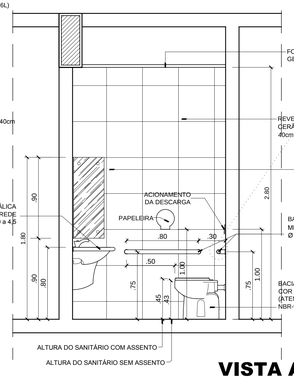


VISTA A
Escala 1/25

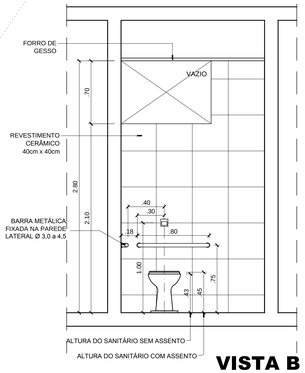


VISTA B
Escala 1/25


BANHEIROS BLOCO PESQUISA - VÁRIOS PAVIMENTOS

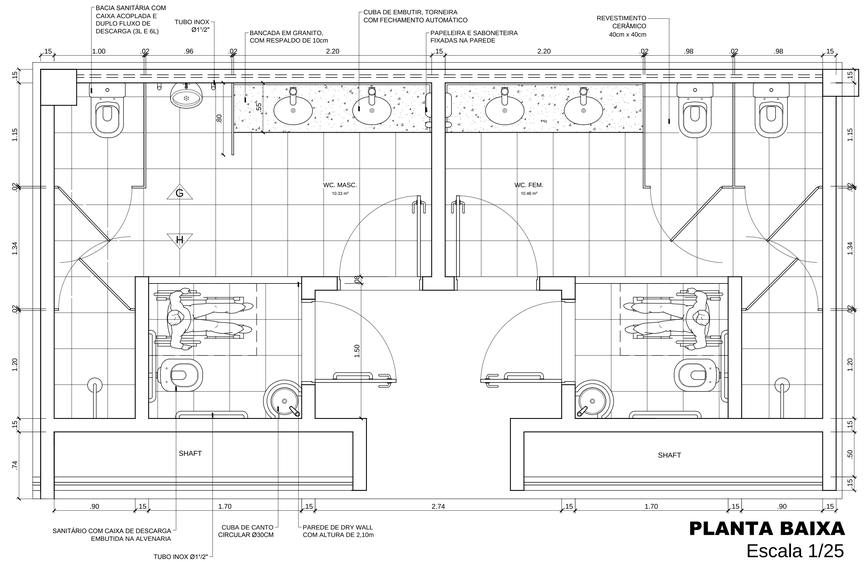


PLANTA BAIXA
Escala 1/25

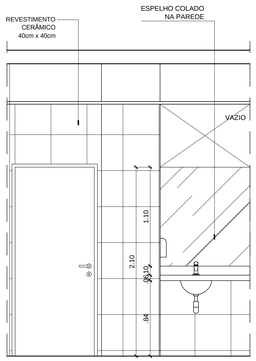


VISTA C
Escala 1/25

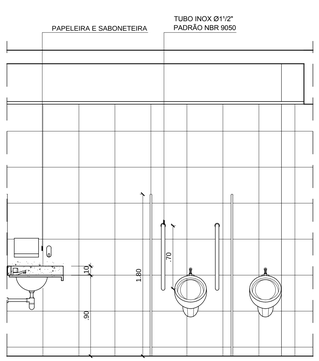


VISTA D
Escala 1/25

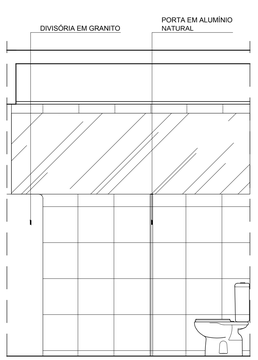


VISTA E
Escala 1/25

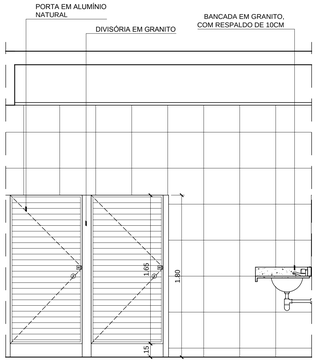

VISTA F
Escala 1/25

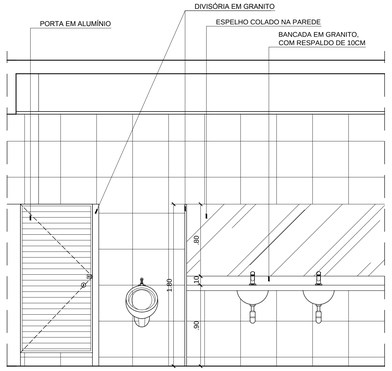

VISTA G
Escala 1/25

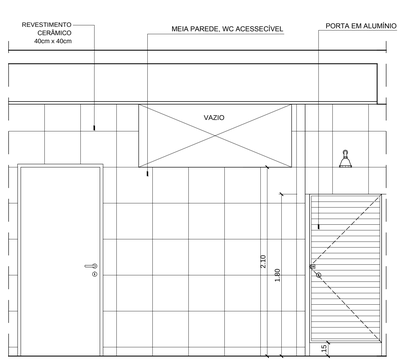

VISTA H
Escala 1/25

CARIMBOS:

REPRESENTANTE LEGAL: GUSTAVO F. R. COELHO
CIC Nº 365.873.624-00

AUTOR PETTERSON MICHEL DANTAS
ARQUITETO - CAU A75662-8

RESPONSÁVEL PELA OBRA

UNIVERSIDADE FEDERAL DO RIO GRANDE DO NORTE
Superintendência de Infraestrutura

SUPERINTENDENTE: ENG. GUSTAVO FERNANDES ROSADO COELHO	CIC Nº 365.873.624-00
AUTOR DO PROJETO: PETTERSON DANTAS	CAU Nº A75662-8

PROJETO ARQUITETÔNICO EXECUTIVO

QUADRO DE ÁREAS

LOCAL: UFRN - CAMPUS CENTRAL - NATAL/ RN

OBRA: **INSTITUTO DO CEREBRO**

ASSUNTO: FACHADAS LESTE E OESTE

ÁREA CONSTRUÍDA:	
PAVTO. SUBSOLO 3:	303.34m²
PAVTO. SUBSOLO 2:	415.56m²
PAVTO. SUBSOLO 1:	1657.76m²
PAVTO. TÉRREO:	1692.46m²
PAVTO. 1ºANDAR:	1491.94m²
PAVTO. 2ºANDAR	1351.76m²
TOTAL:	6912.83m²

PROCESSO SIPAC Nº	REQUISIÇÃO SIPAC Nº	ART Nº

DATA	ESCALA(S)	DIGITALIZAÇÃO
FEVEREIRO/2015	1/100	TAÍS/CAROLINA/ANDRÉ

PRANCHA Nº: **14/15**

OBSERVAÇÕES
DÚVIDAS SOBRE O PROJETO: CONTATE O(A) ARQUITETO(A) - UFRN/SIN - TEL.: 3215 3162
DIREITOS AUTORAIS RESERVADOS - PROIBIDA QUALQUER MODIFICAÇÃO OU REPRODUÇÃO NO TODO OU EM PARTE, SEM PRÉVIO CONSENTIMENTO DO AUTOR, DE ACORDO COM A LEI FEDERAL 9.610/98.