

PRODUCED BY AN AUTODESK EDUCATIONAL PRODUCT

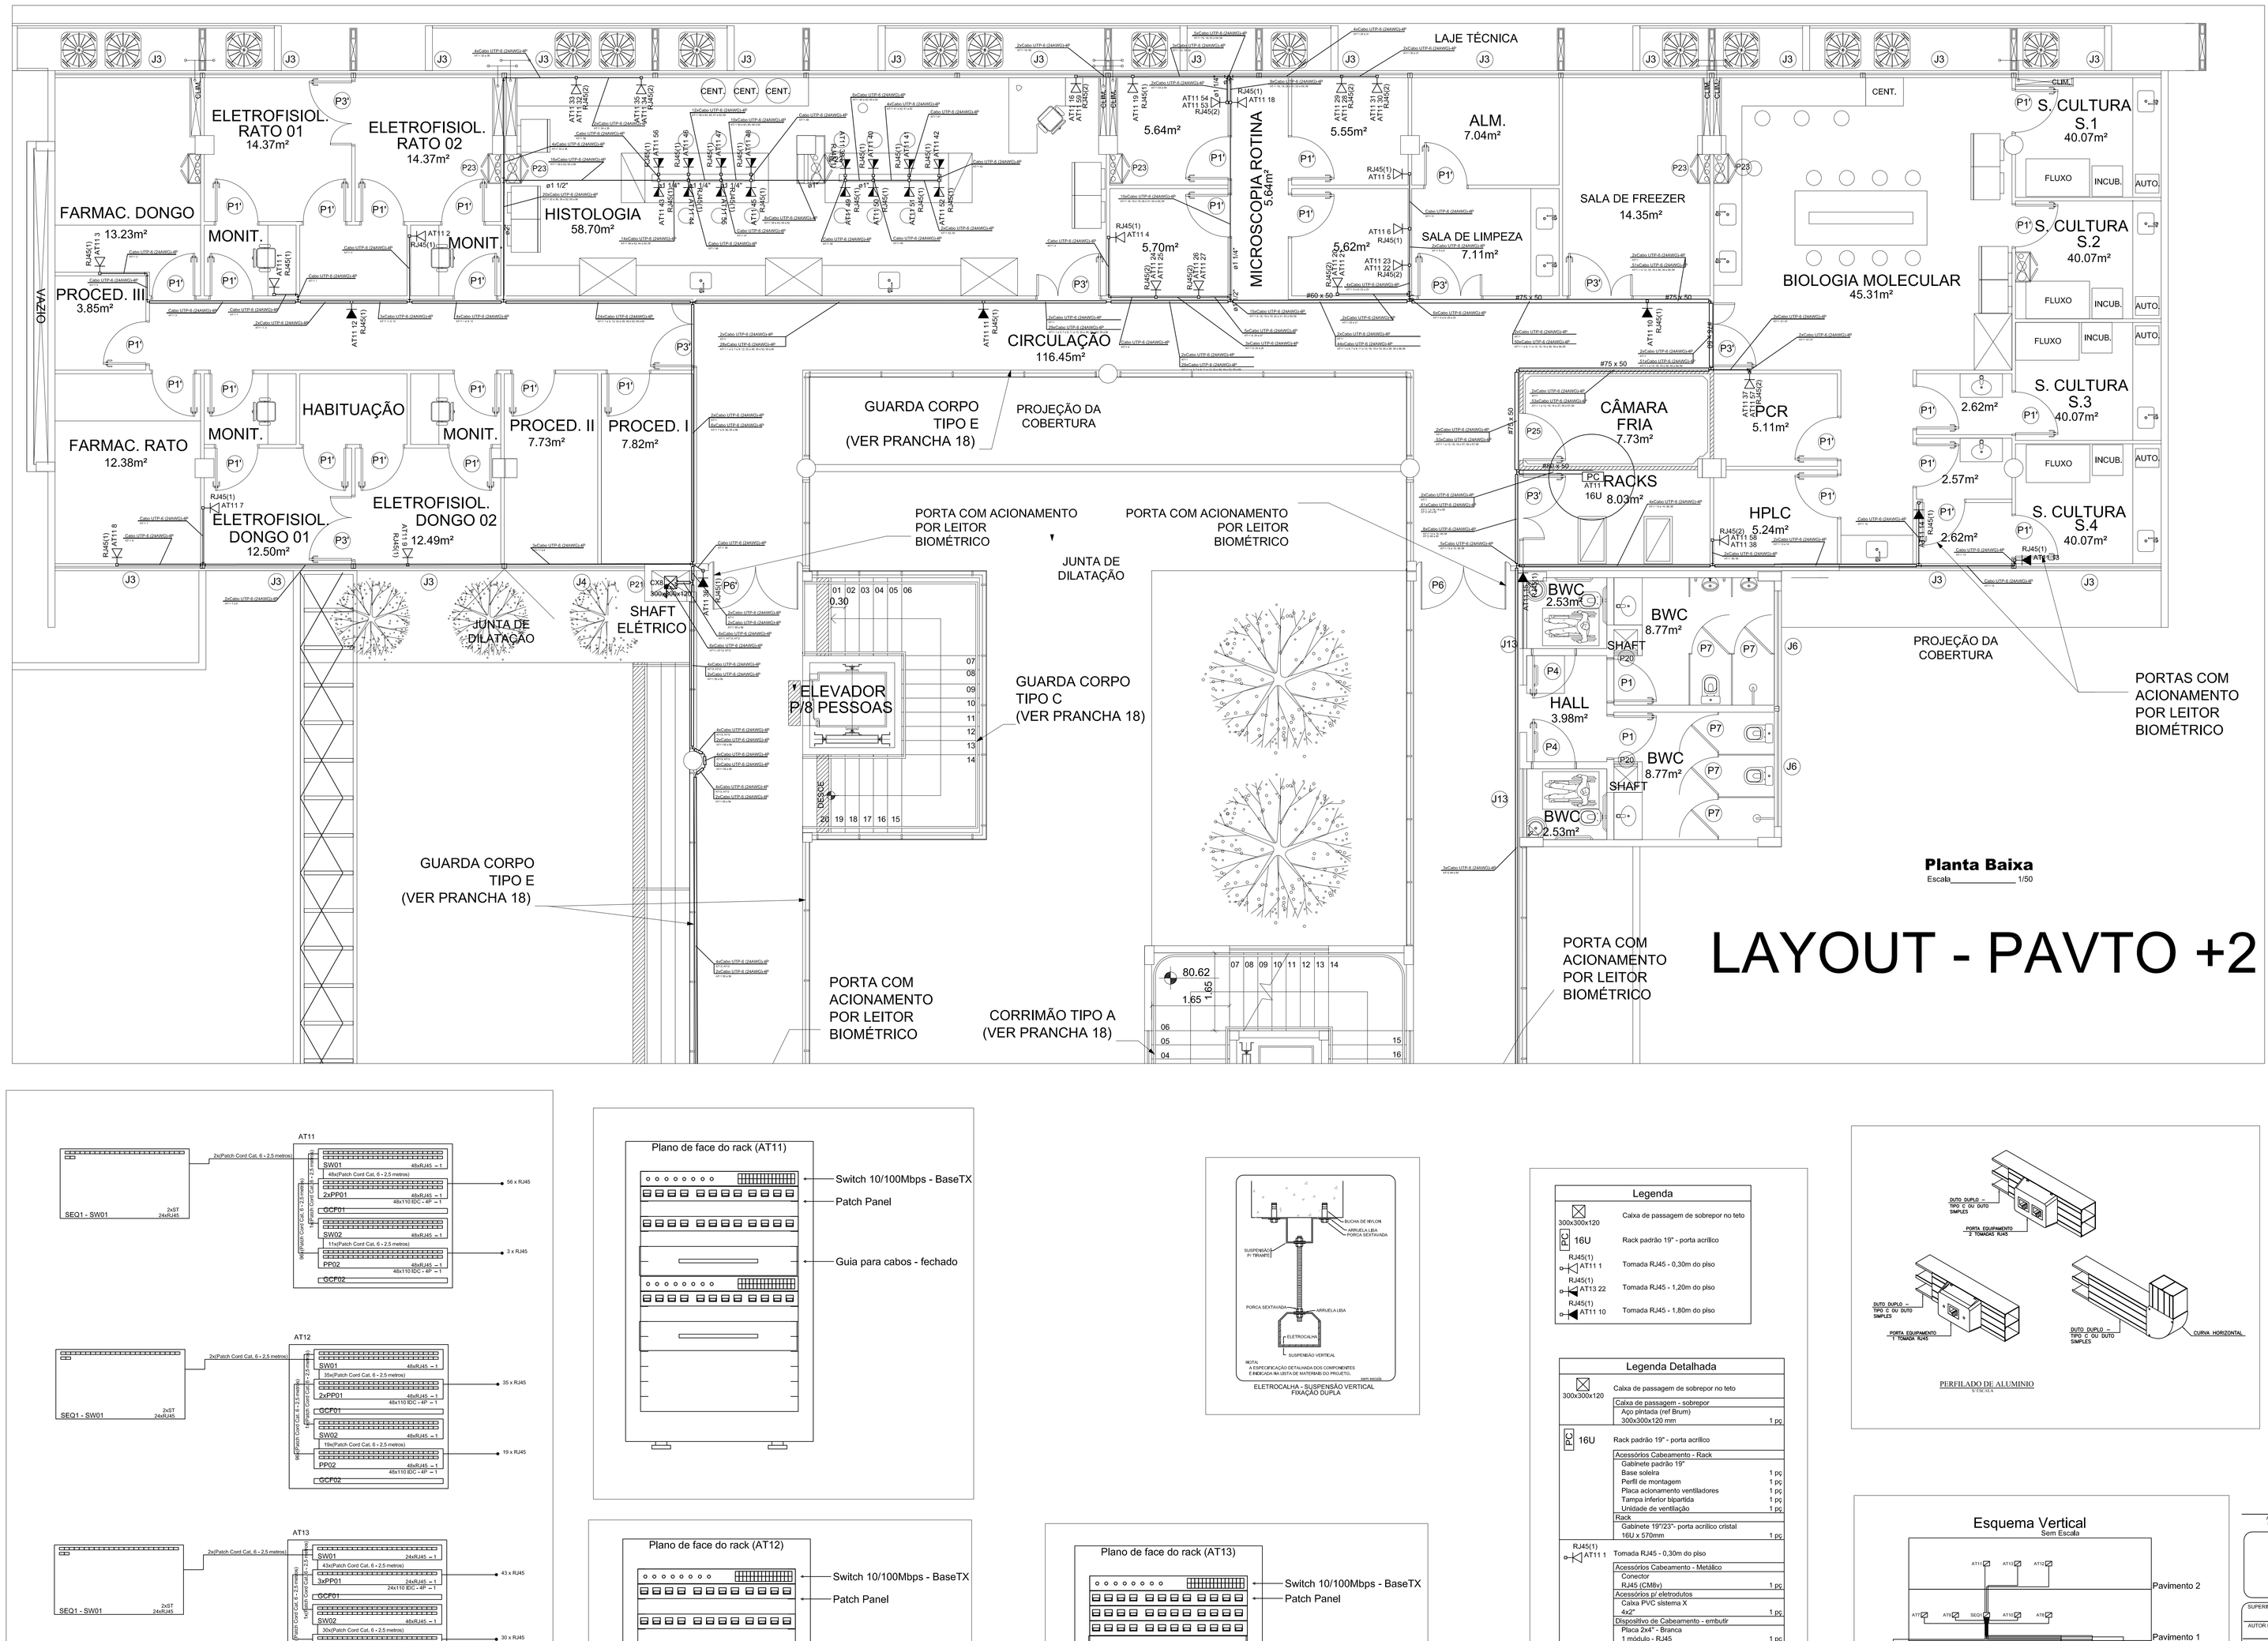


Planta Baixa

Escala 1/50

LAYOUT - PAVTO +2

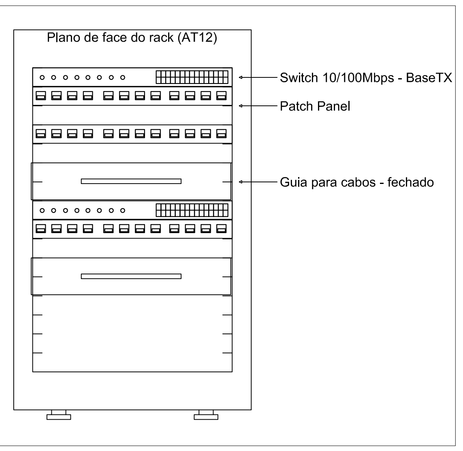

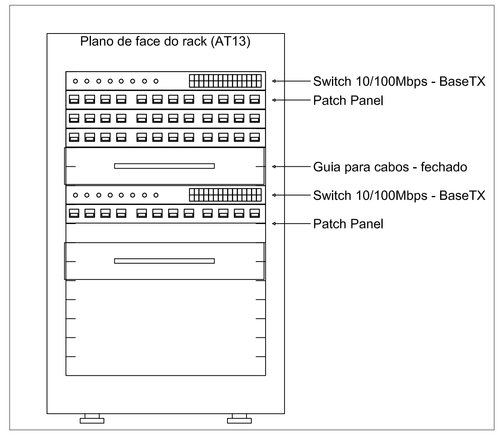

Legenda das indicações	
300x300x120	Aço pintada - teto (ref Brum) - 300x300x120 mm
16U	Gabinete 19"23 - porta acrílico cristal - 16U x 570mm
GCF	Guia para cabos - fechado
PP	Patch Panel
SW	Switch 10/100Mbps - BaseTX
RJ45(2)	Tomada RJ45 c/ placa angular 3x3" - Branca - 2 módulos - baixa
RJ45(1)	Tomada RJ45 c/ placa plana 2x4" - Branca - 1 módulo - baixa

ELETROCALHA - SUSPENSÃO VERTICAL
FIXAÇÃO DUPLA


Legenda	
300x300x120	Caixa de passagem de sobrepor no teto
PC 16U	Rack padrão 19" - porta acrílico
RJ45(1) AT11 1	Tomada RJ45 - 0,30m do piso
RJ45(1) AT13 22	Tomada RJ45 - 1,20m do piso
RJ45(1) AT11 10	Tomada RJ45 - 1,80m do piso

Legenda Detalhada		
300x300x120	Caixa de passagem de sobrepor no teto	
	Caixa de passagem - sobrepor	
	Aço pintada (ref Brum)	
	300x300x120 mm	1 pç
PC 16U	Rack padrão 19" - porta acrílico	
	Acessórios Cabeamento - Rack	
	Gabinete padrão 19"	
	Base soleira	1 pç
	Perfil de montagem	1 pç
	Placa acionamento ventiladores	1 pç
	Tampa inferior bipartida	1 pç
	Unidade de ventilação	1 pç
	Rack	
	Gabinete 19"/23"- porta acrílico cristal	
	16U x 570mm	1 pç
RJ45(1) AT11 1	Tomada RJ45 - 0,30m do piso	
	Acessórios Cabeamento - Metálico	
	Conector	
	RJ45 (CMBv)	1 pç
	Acessórios p/ eletrodutos	
	Caixa PVC sistema X	
	4x2"	1 pç
	Dispositivo de Cabeamento - embutir	
	Placa 2x4" - Branca	
	1 módulo - RJ45	1 pç
RJ45(1) AT13 22	Tomada RJ45 - 1,20m do piso	
	Acessórios Cabeamento - Metálico	
	Conector	
	RJ45 (CMBv)	1 pç
	Acessórios p/ eletrodutos	
	Caixa PVC	
	4x2"	1 pç
	Dispositivo de Cabeamento - embutir	
	Placa 2x4" - Branca	
	1 módulo - RJ45	1 pç
RJ45(1) AT11 10	Tomada RJ45 - 1,80m do piso	
	Acessórios Cabeamento - Metálico	
	Conector	
	RJ45 (CMBv)	1 pç
	Acessórios p/ eletrodutos	
	Caixa PVC	
	4x2"	1 pç
	Dispositivo de Cabeamento - embutir	
	Placa 2x4" - Branca	
	1 módulo - RJ45	1 pç

PERFILADO DE ALUMINIO
S/ESCALA

Esquema Vertical

Sem Escala

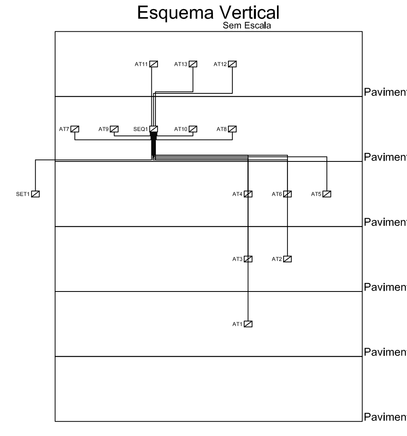

REPRESENTANTE LEGAL: GUSTAVO F. R. COELHO
CPF Nº 365.873.024-00

AUTOR: ALFREDO RODRIGUES DE LIMA
ENG. ELETRICISTA – CREA 2109168056

CO-AUTOR: MARCONI MARQUES DA SILVA
ENG. ELETROBOTA – CREA 1602331235

RESPONSÁVEL PELA OBRA

UNIVERSIDADE FEDERAL DO RIO GRANDE DO NORTE
Superintendência de Infra-estrutura

SUPERINTENDENTE: ENG. GUSTAVO FERNANDES ROSADO COELHO	
AUTOR DO PROJETO: ENG. ALFREDO RODRIGUES DE LIMA	CREA Nº 2109168056
CO-AUTOR DO PROJETO: ENG. MARCONI MARQUES DA SILVA	CREA Nº 1602331235

PROJETO: CABEAMENTO ESTRUTURADO

LOCAL: CAMPUS CENTRAL DA UFRN - AV. SEN. SALGADO FILHO, 3000 - NATAL - RN

OBRA: **INSTITUTO DO CÉREBRO NO CAMPUS CENTRAL DA UFRN**

ASSUNTO: PLANTA BAIXA DADO E VOZ - PAVIMENTO +1

PROCESSO SIPAC Nº	REQUISIÇÃO SIPAC Nº	ART Nº	PRANCHA Nº
-	-	-	**07 /09**
DATA: JANEIRO/2015	ESCALA(S): 1/50	DIGITALIZAÇÃO: -	

OBSERVAÇÕES:
DÚVIDAS SOBRE O PROJETO: - UFRN/SIN - 3215-3162/R213

DIREITOS AUTORAIS RESERVADOS - PROIBIDA QUALQUER MODIFICAÇÃO OU REPRODUÇÃO, NO TODO OU EM PARTE, SEM PRÉVIO CONSENTIMENTO DOS AUTORES, DE ACORDO COM A LEI FEDERAL 9.610/98.

Formato: A0

PRODUCED BY AN AUTODESK EDUCATIONAL PRODUCT