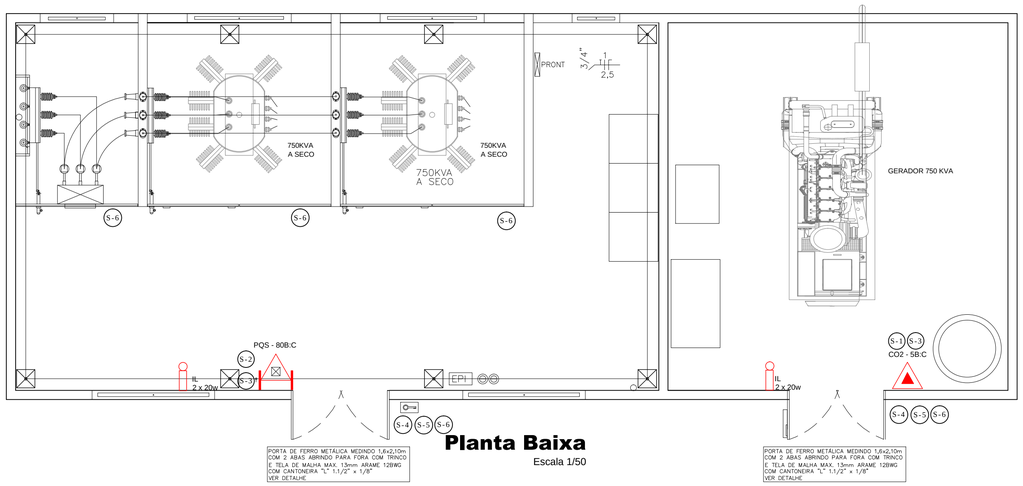


Planta Baixa
Escala 1/50

PLANO GERAL SUBESTAÇÃO

ESCALA 1:50

LEGENDA	
CO2	EXTINTOR DE GÁS CARBÔNICO
PQS	EXTINTOR DE PÓ QUÍMICO SECO - (Ver carga na Planta)
PQS	EXTINTOR DE PÓ QUIMICO SECO SOBRE RODAS
IL	PONTO DE ILUMINAÇÃO DE EMERGÊNCIA Luminária Autônoma com Lâmpadas Tipo Farol: 2 x20 W para autonomia mínima de 2 Horas.

QUANTIDADE DE EXTINTORES		
TIPO CARGA	PQS 80B:C (30kg)	CO2 5B:C (6kg)
TOTAL	01 UN.	01 UN.

LEGENDA		
DESCRIÇÃO		
S-1		INDICAÇÃO DE LOCALIZAÇÃO DOS EXTINTORES DE INCÊNDIO
S-2		INDICAÇÃO DE LOCALIZAÇÃO DOS EXTINTORES DE INCÊNDIO SOBRE RODAS
S-3		SINALIZAÇÃO DE PISO PARA EQUIPAMENTOS FUNDO: VERMELHO, 70x70 CM BORDA: AMARELA, LARGURA = 15 CM
S-4		ALERTA PARA EXISTÊNCIA DE RISCO DE CHOQUE ELÉTRICO
S-5		PROIBIDO UTILIZAR ÁGUA PARA APAGAR O FOGO
S-6	PERIGO ALTA TENSÃO	ALERTA PARA ÁREA DE ALTO PERIGO CONTENDO EQUIPAMENTO ELETRICOS DE ALTA TENSÃO


NOTAS GERAIS:

1) A sinalização dos extintores deverá atender a convenção de cores: sendo o azul para Pó químico seco, amarelo para Gás carbônico e branco para Água, bem como deverá indicar do telefone do Corpo de Bombeiros "193";

2) Deverá ser instalado um hidrante público caso não existir algum em um raio de 200 metros da edificação, em local indicado na planta ou a critério do CBM/RN..

Lista de Materiais			
Extintores	Incêndio		
	Extintor de Gás Carbônico (CO2)		
	5B:C - 06 Kg	1 pç	
	Extintor de Pó Químico Seco (PQS)		
	80B:C - 30 Kg - Sobre Rodas	1 pç	
	Luminária de Emergência		
	2 x 11w	2 pç	

DET: INSTALAÇÃO DO EXTINTOR

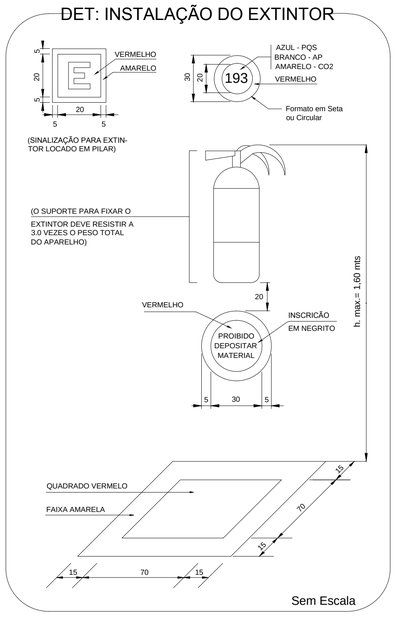

Sem Escala

CARIMBOS:

REPRESENTANTE LEGAL: GUSTAVO F. R. COELHO
CPF Nº 365.873.624-00

AUTOR: MARIA DAS GRAÇAS X. SAMPAIO DE SOUZA
ENGº CIVIL - CREA RN - 210812634-1

RESPONSÁVEL PELA OBRA

UNIVERSIDADE FEDERAL DO RIO GRANDE DO NORTE
Superintendência de Infraestrutura

SUPERINTENDENTE: ENG. GUSTAVO FERNANDES ROSADO COELHO	CPF Nº: 365.873.624-00
AUTOR DO PROJETO: ENG. MARIA DAS GRAÇAS XAVIER SAMPAIO DE SOUZA	CAU Nº: 210812634-1

PROJETO: INSTALAÇÕES DE PREVENÇÃO CONTRA INCÊNDIO

LOCAL: INSTITUTO DO CÉREBRO
CAMPUS CENTRAL - UFRN, NATAL/RN.

OBRA: **INSTITUTO DO CÉREBRO**

ASSUNTO: PLANO GERAL - SUBESTAÇÃO

ÁREA CONST. EXISTENTE	ÁREA CONST. REFORMADA	ÁREA CONST. AMPLIADA	ÁREA CONST. TOTAL
-	-	-	

ARQUIVO: INC_SUBESTAÇÃO. DWG

PROCESSO SIPAC Nº	REQUISIÇÃO SIPAC Nº	RRT Nº
23077.009773/2012-13		-
DATA: DEZEMBRO/2014	ESCALA(S): INDICADA	DIGITALIZAÇÃO: GRAÇA

OBSERVAÇÕES

DÚVIDAS SOBRE O PROJETO: CONTATE O(A) ARQUITETO(A) - UFRN/SIN - TEL.: 3215 3162

DIREITOS AUTORAIS RESERVADOS - PROIBIDA QUALQUER MODIFICAÇÃO OU REPRODUÇÃO NO TODO OU EM PARTE, SEM PRÉVIO CONSENTIMENTO DO AUTOR, DE ACORDO COM A LEI FEDERAL 9.610/98.

PRANCHA Nº: **08/17**