



PERFIL DO LOTE
Escala 1/250

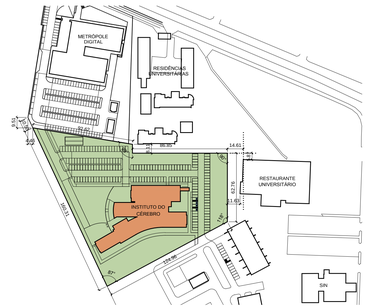

PLANTA DE SITUAÇÃO
Escala 1/2000

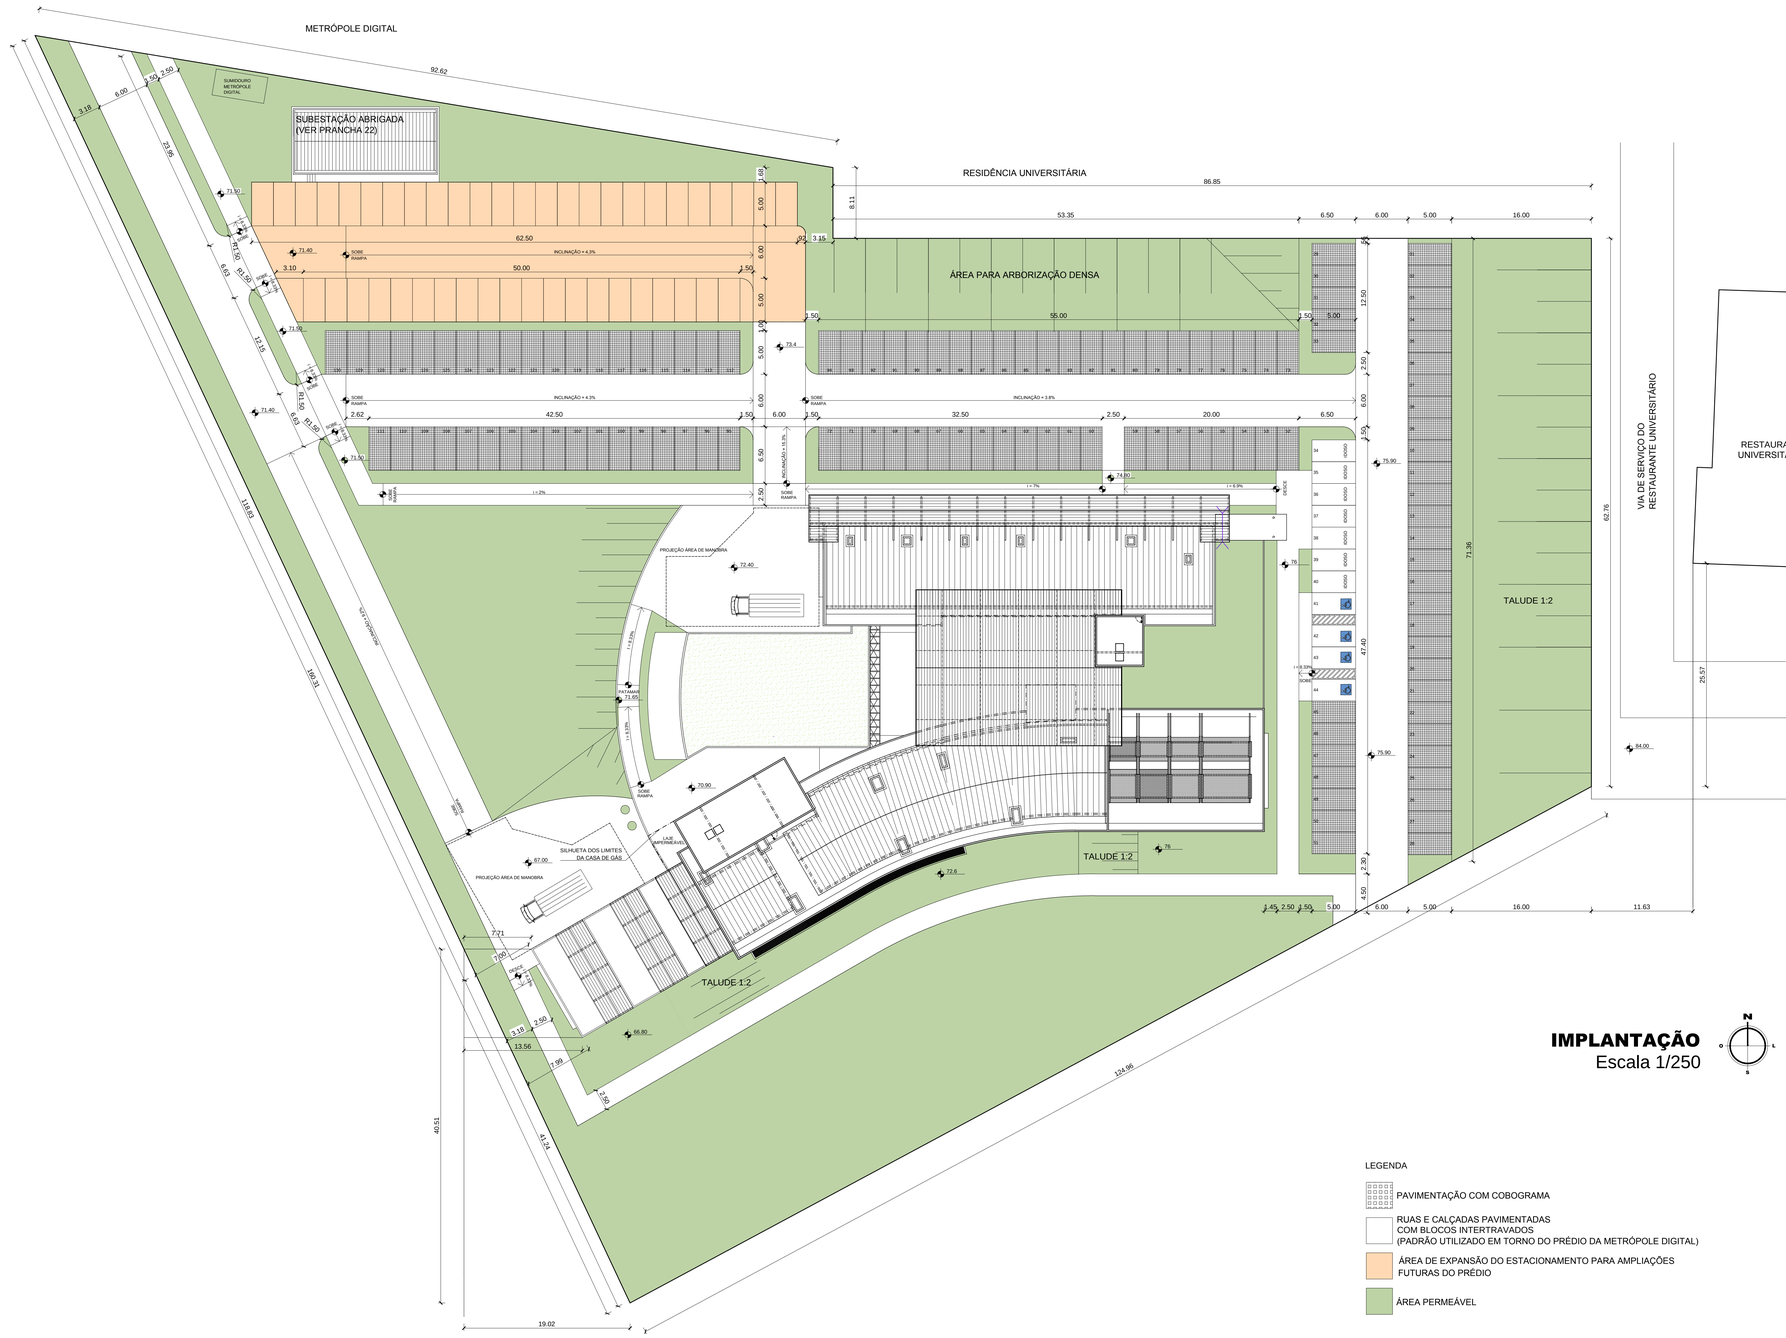

IMPLANTAÇÃO
Escala 1/250

LEGENDA

- PAVIMENTAÇÃO COM COBOGRAMA
- RUAS E CALÇADAS PAVIMENTADAS COM BLOCOS INTERTRAVADOS (PADRÃO UTILIZADO EM TORNO DO PRÉDIO DA METRÓPOLE DIGITAL)
- ÁREA DE EXPANSÃO DO ESTACIONAMENTO PARA AMPLIAÇÕES FUTURAS DO PRÉDIO
- ÁREA PERMEÁVEL



TERRAPLENAGEM
Escala 1/1000

CARIMBOS:

REPRESENTANTE LEGAL: GUSTAVO F. R. COELHO
CIC Nº 365.873.624-00

AUTOR: PETTERSON MICHEL DANTAS
ARQUITETO - CAU A75662-8

RESPONSÁVEL PELA OBRA

UNIVERSIDADE FEDERAL DO RIO GRANDE DO NORTE
Superintendência de Infraestrutura

SUPERINTENDENTE: ENG. GUSTAVO FERNANDES ROSADO COELHO	CIC Nº 365.873.624-00
AUTOR DO PROJETO: PETTERSON DANTAS	CAU Nº A75662-8

PROJETO ARQUITETÔNICO EXECUTIVO

LOCAL: UFRN - CAMPUS CENTRAL - NATAL/ RN

OBRA: **INSTITUTO DO CERÉBRO**

ASSUNTO: IMPLANTAÇÃO; PLANTA DE SITUAÇÃO

QUADRO DE ÁREAS

ÁREA CONSTRUÍDA:	
PAVTO. SUBSOLO 3:	303.34m²
PAVTO. SUBSOLO 2:	415.55m²
PAVTO. SUBSOLO 1:	1657.76m²
PAVTO. TÉRREO:	1692.46m²
PAVTO. 1ºANDAR	1491.94m²
PAVTO. 2ºANDAR	1351.76m²
TOTAL:	6912.83m²

PROCESSO SIPAC Nº: -	REQUISIÇÃO SIPAC Nº: -	ART Nº: -	PRANCHA Nº
DATA: FEVEREIRO/2015	ESCALA(S): 1/1.00	DIGITALIZAÇÃO: TAÍS/CAROLINA/ANDRÉ	**01**/15

OBSERVAÇÕES
DÚVIDAS SOBRE O PROJETO: CONTATE O(A) ARQUITETO(A) - UFRN/SIN - TEL.: 3215 3142

DIREITOS AUTORAIS RESERVADOS - PROIBIDA QUALQUER MODIFICAÇÃO OU REPRODUÇÃO NO TODO OU EM PARTE, SEM PRÉVIO CONSENTIMENTO DO AUTOR, DE ACORDO COM A LEI FEDERAL 9.610/98.