
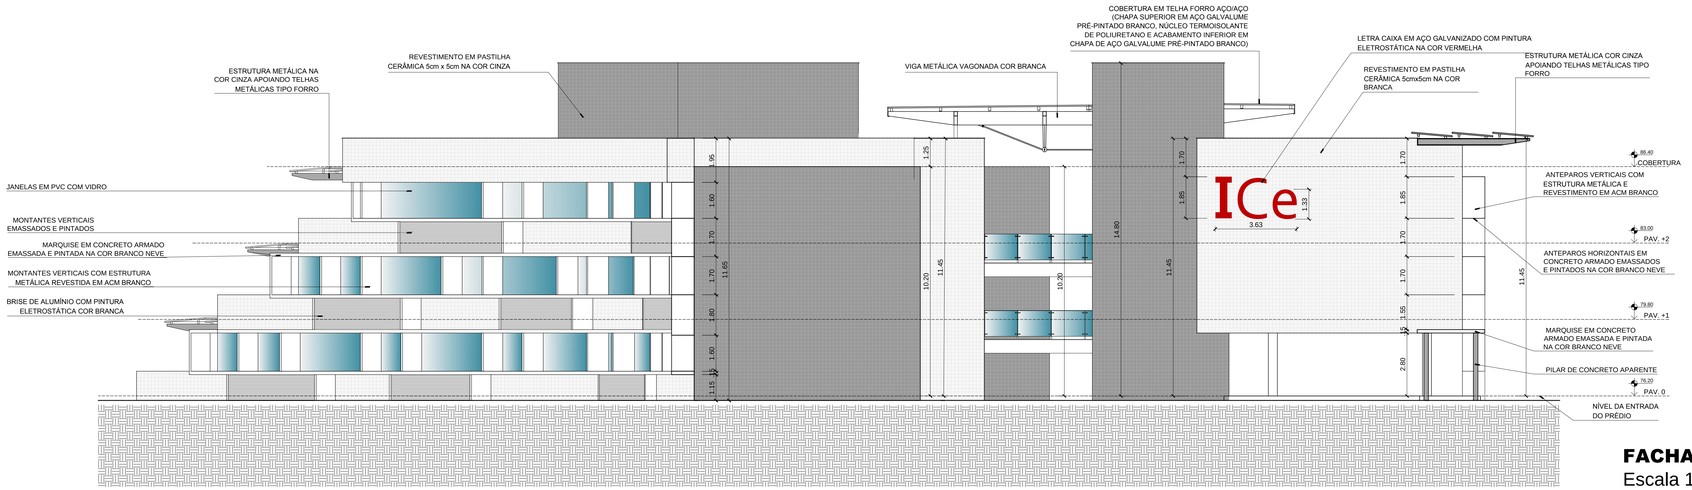



**FACHADA LESTE**

Escala 1/100

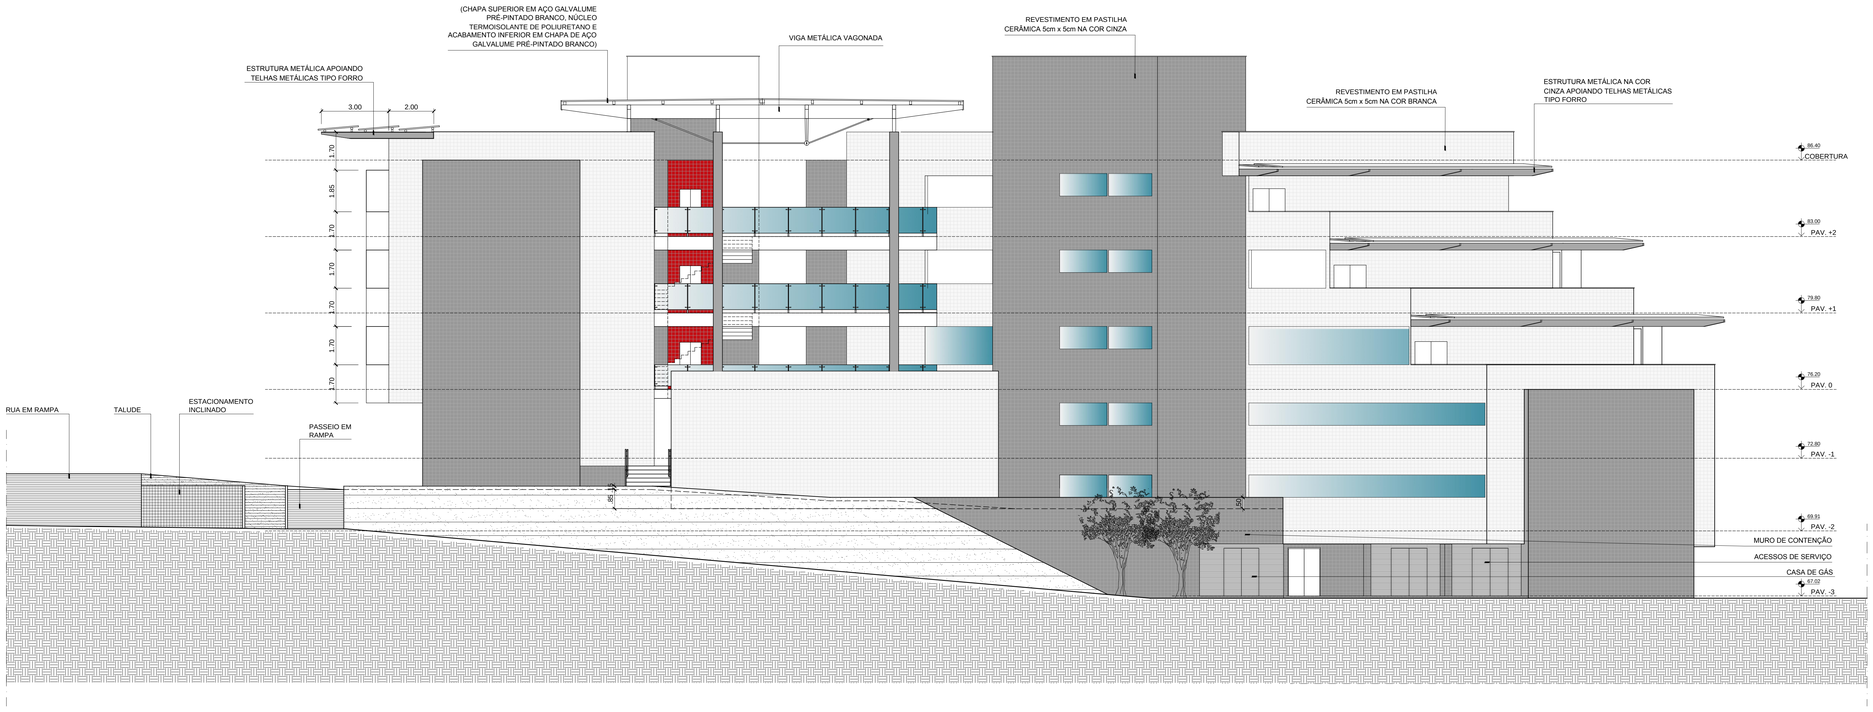


**FACHADA OESTE**

Escala 1/100

CARIMBOS:

REPRESENTANTE LEGAL: GUSTAVO F. R. COELHO
CIC Nº 365.873.624-00

**AUTOR** PETTERSON MICHEL DANTAS
ARQUITETO - CAU A75662-8

RESPONSÁVEL PELA OBRA

**UNIVERSIDADE FEDERAL DO RIO GRANDE DO NORTE**
**Superintendência de Infraestrutura**

| | |
|---|---|
| SUPERINTENDENTE: ENG. GUSTAVO FERNANDES ROSADO COELHO | CIC Nº: 365.873.624-00 |
| AUTOR DO PROJETO: PETTERSON DANTAS | CAU Nº: A75662-8 |

**PROJETO ARQUITETÔNICO EXECUTIVO**

LOCAL: UFRN - CAMPUS CENTRAL - NATAL/ RN

OBRA: **INSTITUTO DO CEREBRO**

ASSUNTO: FACHADAS LESTE E OESTE

QUADRO DE ÁREAS

| | |
|---|---|
| AREA CONSTRUIDA: | |
| PAVTO. SUBSOLO 3: | 303.34m² |
| PAVTO. SUBSOLO 2: | 415.55m² |
| PAVTO. SUBSOLO 1: | 1657.76m² |
| PAVTO. TÉRREO: | 1692.46m² |
| PAVTO. 1ºANDAR: | 1491.94m² |
| PAVTO. 2ºANDAR | 1351.76m² |
| TOTAL: | 6912.83m² |

| PROCESSO SIPAC Nº | REQUISIÇÃO SIPAC Nº | ART Nº | PRANCHA Nº |
|---|---|---|---|
| DATA: FEVEREIRO/2015 | ESCALA(S): 1/100 | DIGITALIZAÇÃO: TAÍS/CAROLINA/ANDRÉ | 12/15 |

OBSERVAÇÕES
DÚVIDAS SOBRE O PROJETO: CONTATE O(A) ARQUITETO(A) - UFRN/SIN - TEL.: 3215 3162
DIREITOS AUTORAIS RESERVADOS - PROIBIDA QUALQUER MODIFICAÇÃO OU REPRODUÇÃO NO TODO OU EM PARTE, SEM PRÉVIO CONSENTIMENTO DO AUTOR, DE ACORDO COM A LEI FEDERAL 9.610/98.