
PRODUCED BY AN AUTODESK EDUCATIONAL PRODUCT



LEGENDA / OBSERVAÇÕES

- Eletroduto que passa (A= Dimensão)
- Eletroduto que desce (A= Dimensão)
- Eletroduto que sobe (A= Dimensão)
- C-XX-XX — Identificação da Camera (XX=Numero da Camera)
- Eletrocalha que passa (N x N=Dimensão)
- Caixa de Passagem 40x40x50cm de alvenaria
- Eletroduto
- Eletroduto no piso
- TÊ HORIZONTAL DE 90°
- JUNÇÃO A DIREITA 45
- CRUZETA DE 90°
- CURVA HORIZONTAL DE 90°
- RACK — Rack de CFTV
- Quadro Eletrico CFTV
- Condulete Modelo: X
- Condulete Modelo: T
- Condulete Modelo: L
- Condulete Modelo: C
- Condulete Modelo: E
- Camera fixa IP, em parede (h = 2,30 m) ou teto
- Camera IP Speed-Dome movel (PTZ), com zoom de 12x, a 2,5m do piso, no teto (tipo PoE)
- Camera IP movel (PTZ), com zoom de 12x, a 2,5m do piso, no teto (tipo PoE)
- Camera fixa IP(tipo PoE), no teto
- Mini-Camera fixa IP(tipo PoE), no teto
- Tomada RJ45 para Cameras IP a 2,40 m do piso

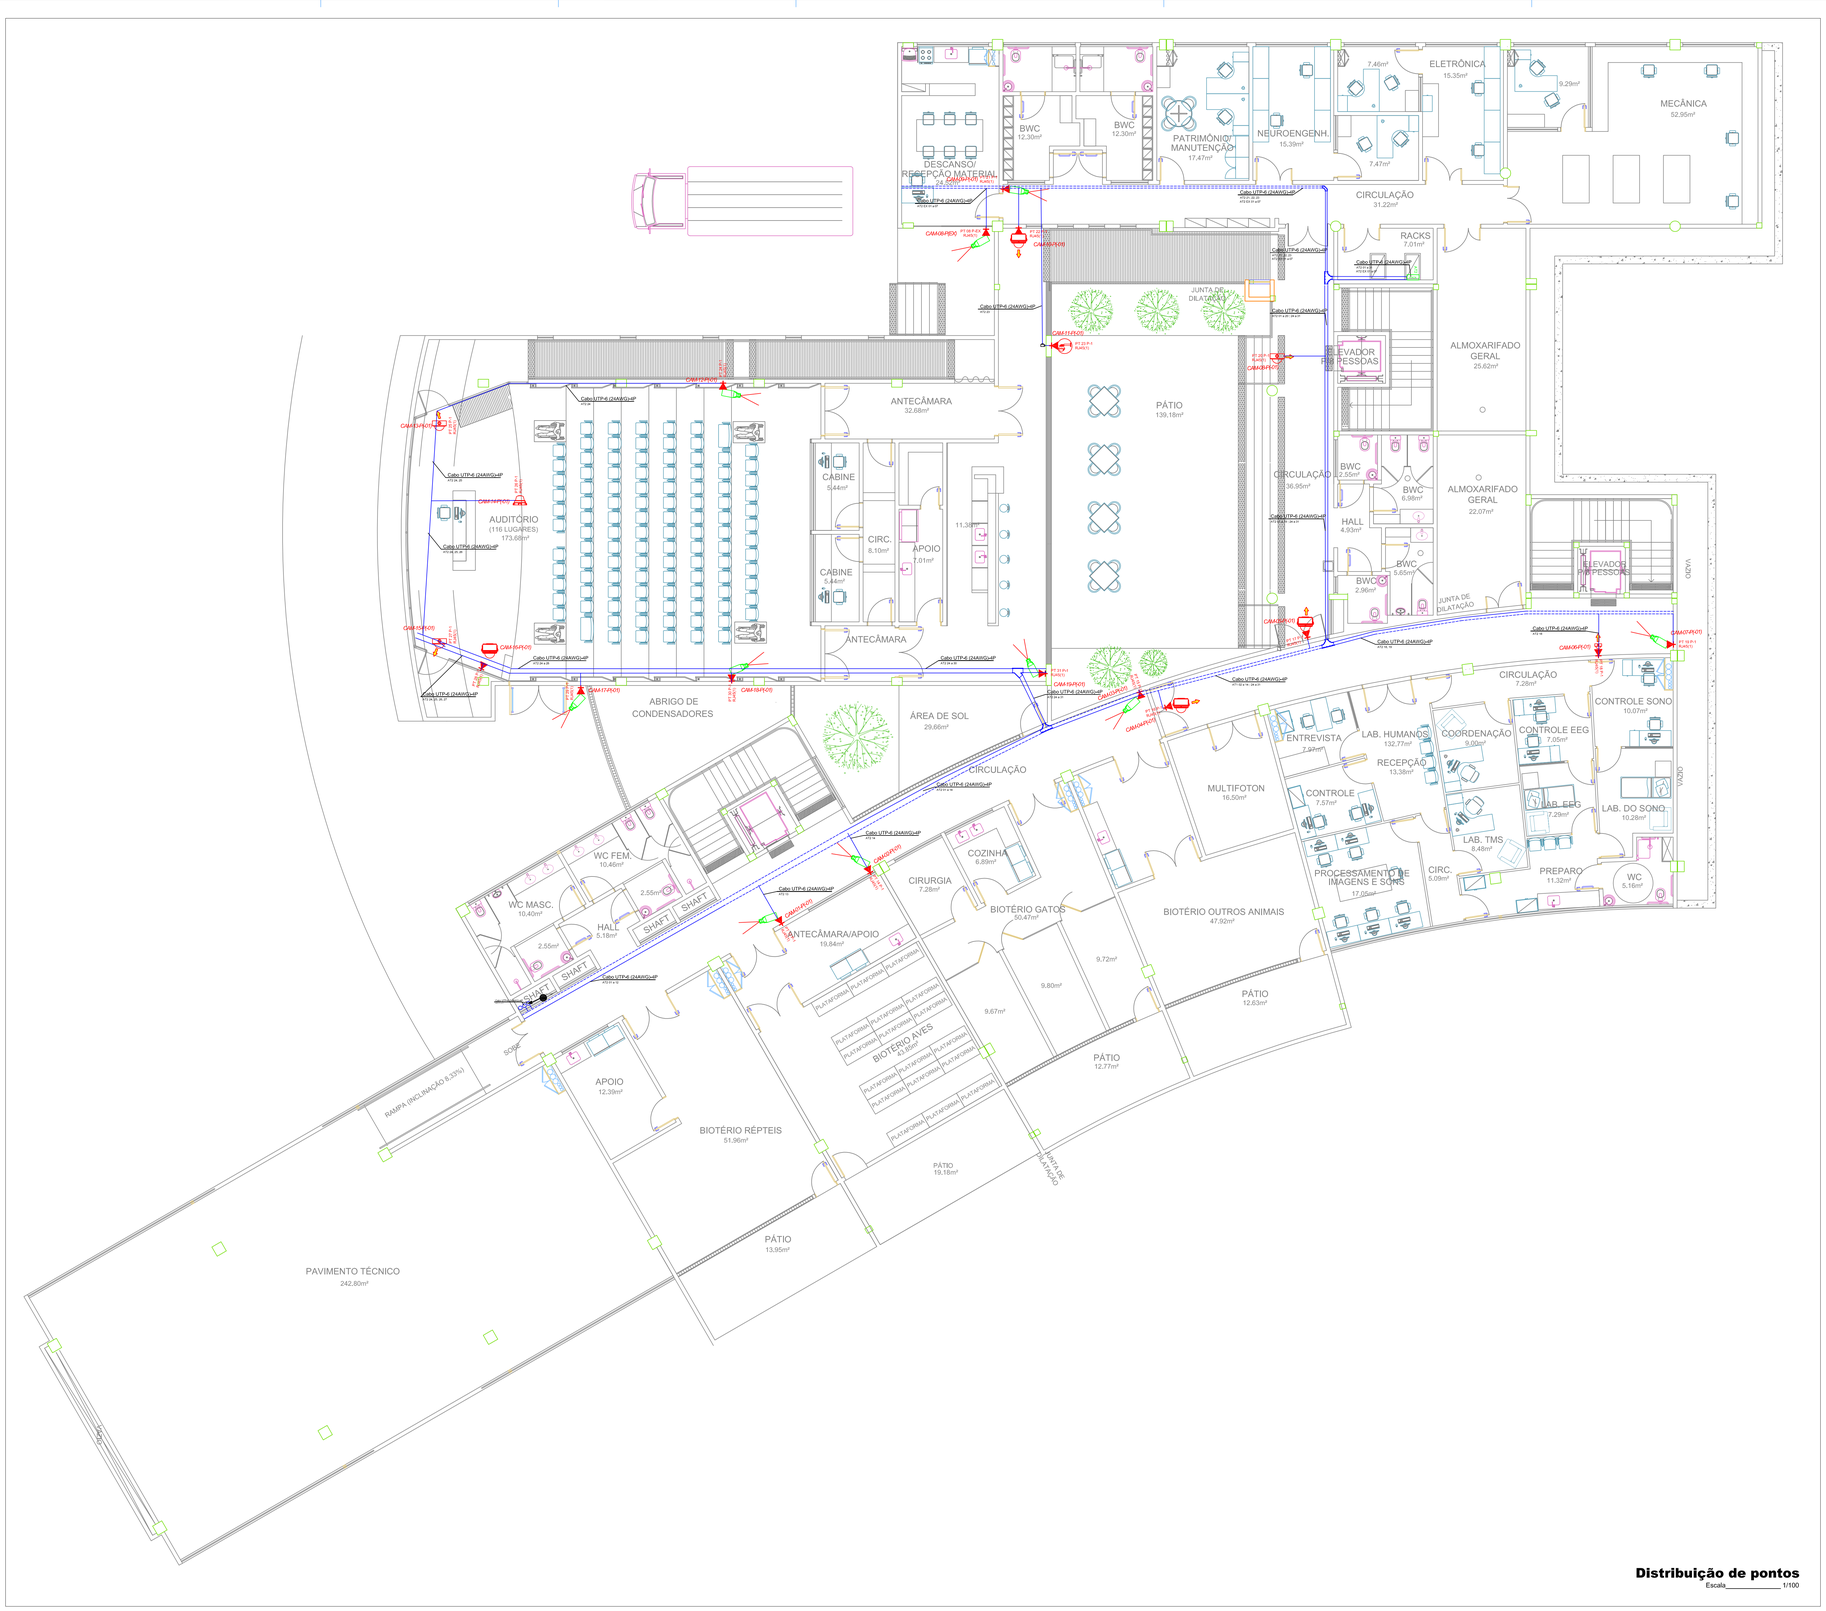

Distribuição de pontos
Escala_____ 1/100

Formato: A0

REPRESENTANTE LEGAL: GUSTAVO F. R. COELHO
CPF Nº 305.873.624-15

AUTOR: WILLIAN RICARTE DANTAS
ENG. ELETRICISTA - CREA 2106534930

RESPONSÁVEL PELA OBRA

UNIVERSIDADE FEDERAL DO RIO GRANDE DO NORTE
Superintendência de Infra-estrutura

SUPERINTENDENTE: ENG. GUSTAVO FERNANDES ROSADO COELHO	
AUTOR DO PROJETO: ENG. WILLIAN RICARTE DANTAS	CREA Nº 2106534930
PROJETO: CFTV	
LOCAL: CAMPUS CENTRAL DA UFRN - AV. SEN. SALGADO FILHO, 3000 - NATAL - RN	
OBRA: **INSTITUTO DO CEREBRO NO CAMPUS CENTRAL DA UFRN**	
ASSUNTO: PONTOS BAIXA DE CFTV - PAVIMENTO -01	

PROCESSO SIPAC Nº: -	REQUISIÇÃO SIPAC Nº: -	ART Nº: -	PRANCHA Nº: **02/06**
DATA: FEVEREIRO/2015	ESCALA(S): 1/100	DIGITALIZAÇÃO: WILLIAN RICARTE	

OBSERVAÇÕES:
DÚVIDAS SOBRE O PROJETO: - UFRN/SIN - 3215-3162/8213

DIREITOS AUTORAIS RESERVADOS - PROIBIDA QUALQUER MODIFICAÇÃO OU REPRODUÇÃO, NO TODO OU EM PARTE , SEM PRÉVIO CONSENTIMENTO DOS AUTORES, DE ACORDO COM A LEI FEDERAL 9.610/98.

PRODUCED BY AN AUTODESK EDUCATIONAL PRODUCT