
PRODUCED BY AN AUTODESK EDUCATIONAL PRODUCT

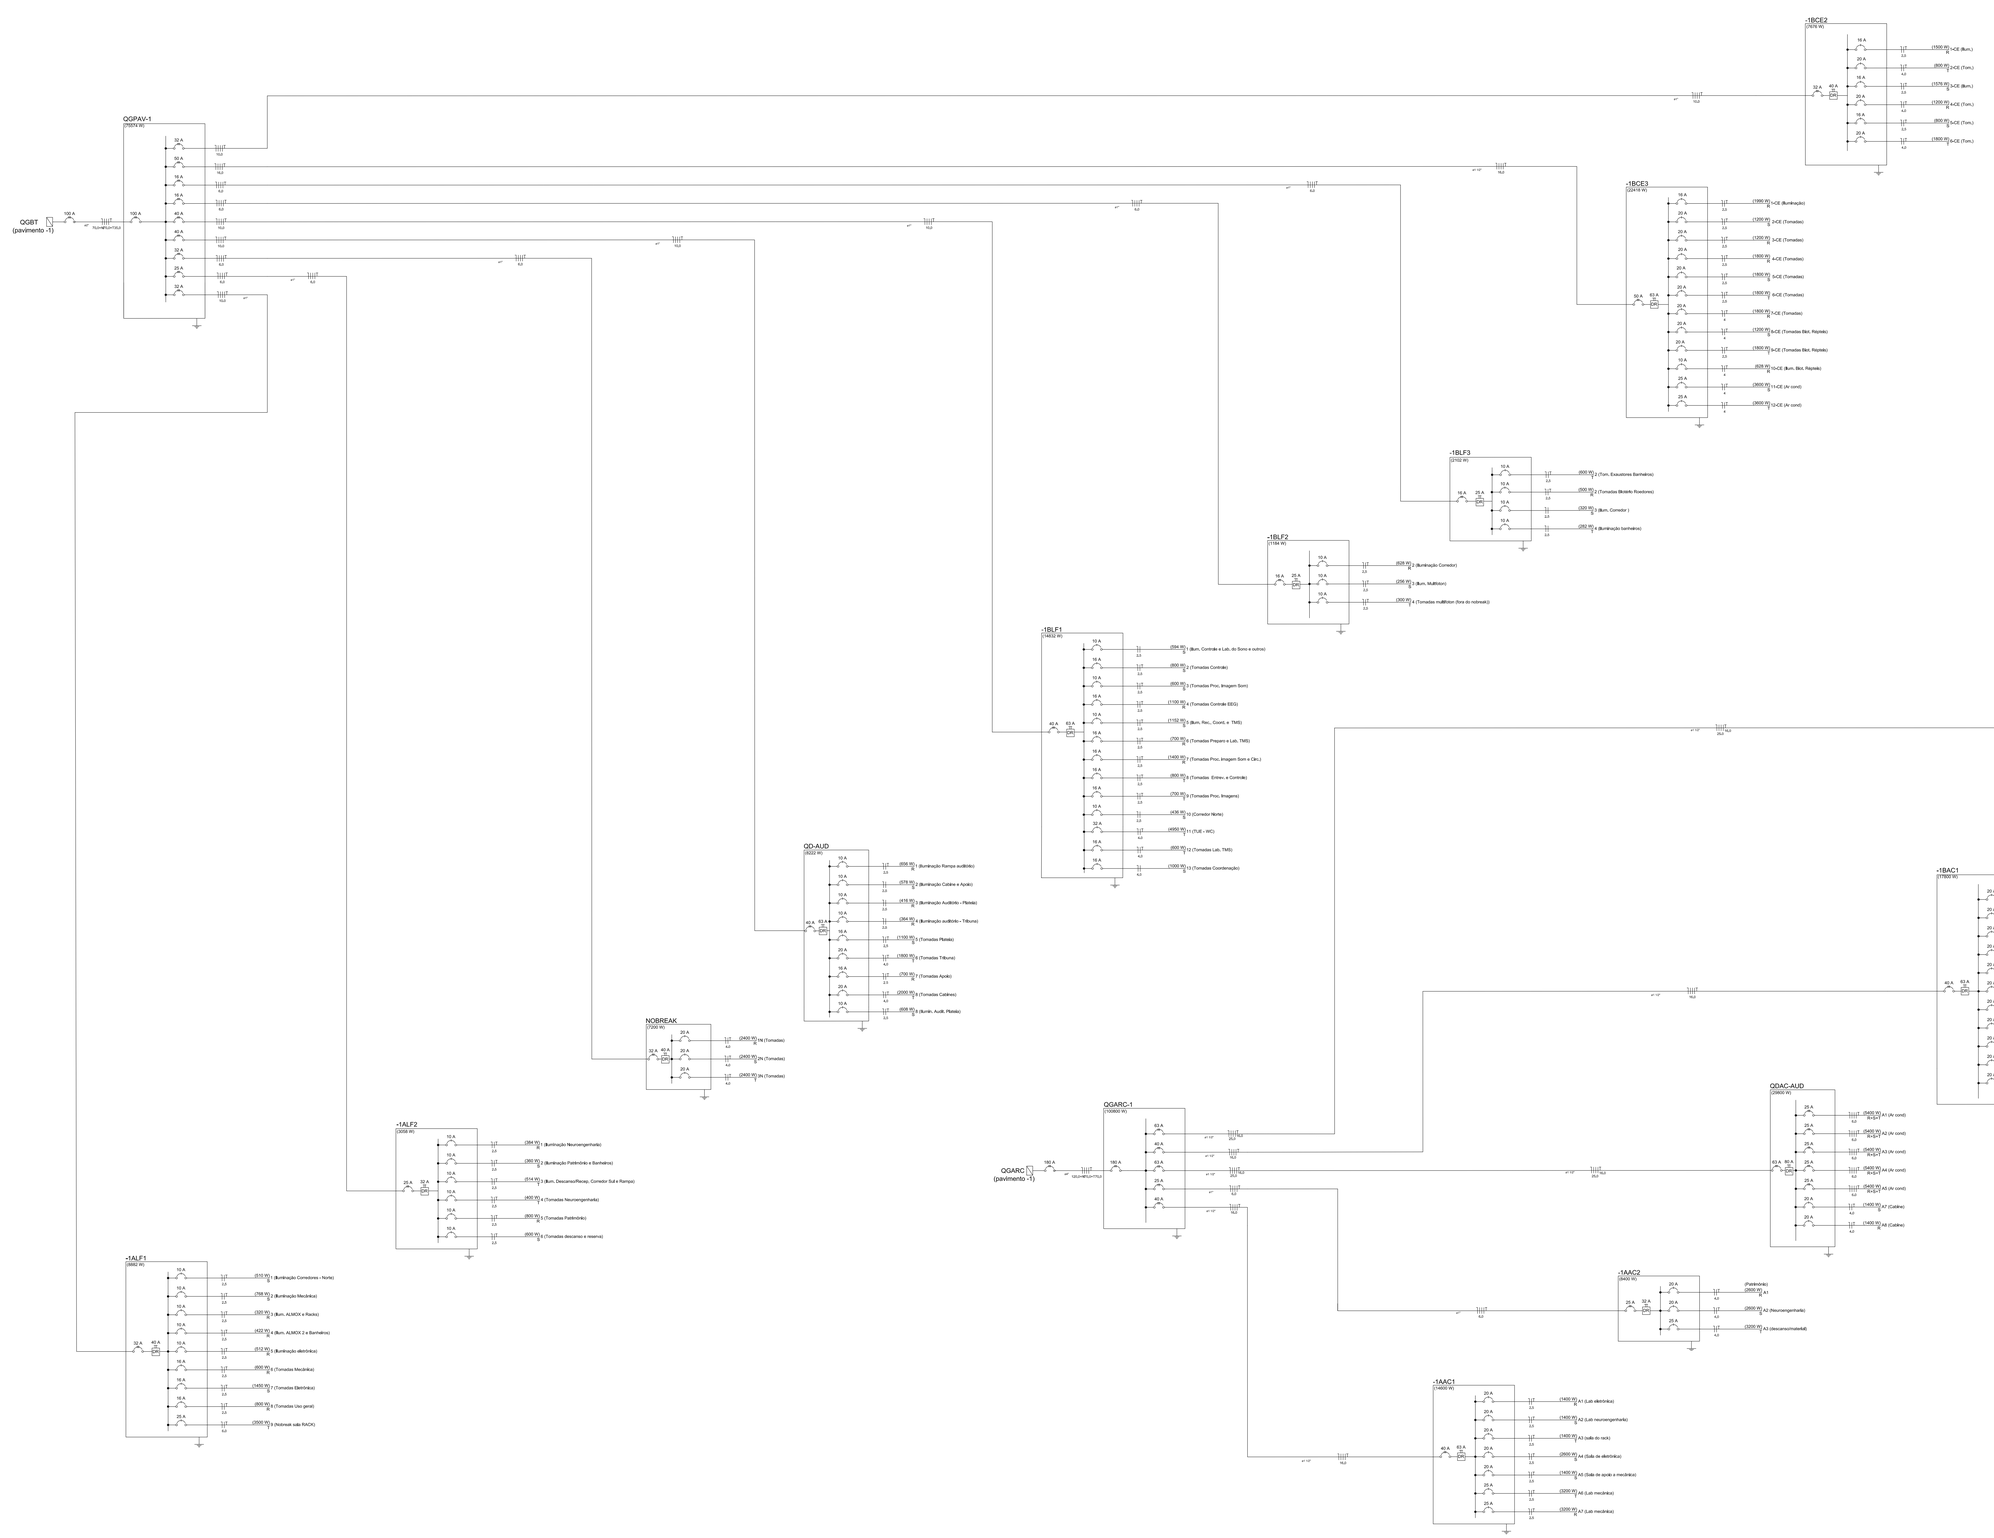


REPRESENTANTE LEGAL: GUSTAVO F. R. COELHO
CIC Nº 365.873.624/00

AUTOR: ALFREDO RODRIGUES DE LIMA
ENG. ELETRICISTA - CREA 2109168056

RESPONSÁVEL PELA OBRA

CO-AUTOR: DELSON ALVES DA COSTA
ENG. ELETRICISTA - CREA 2101123029

CO-AUTOR: WILLIAN RICARTE DANTAS
ENG. ELETRICISTA - CREA 2106534930

# UNIVERSIDADE FEDERAL DO RIO GRANDE DO NORTE
## Superintendência de Infraestrutura

| | |
|---|---|
| SUPERINTENDENTE: ENG. GUSTAVO FERNANDES ROSADO COELHO | CPF Nº: 365.873.624-00 |
| AUTOR: ENG. ALFREDO RODRIGUES DE LIMA | CREA Nº: 2109168056 |
| CO-AUTOR: ENG. DELSON ALVES DA COSTA | CREA Nº: 2101123029 |
| CO-AUTOR: ENG. WILLIAN RICARTE DANTAS | CREA Nº: 2106534930 |

PROJETO
**ELETRICIDADE**

LOCAL
CAMPUS CENTRAL DA UFRN
AV. SEN. SALGADO FILHO, 3000 - 59078-970 - NATAL - RN

OBRA
**INSTITUTO DO CÉREBRO - CAMPUS CENTRAL UFRN**

ASSUNTO
DIAGRAMA UNIFILAR / PAVIMENTO -1

| ÁREA CONST. EXISTENTE | ÁREA CONST. REFORMADA | ÁREA CONST. AMPLIADA | ÁREA CONST. TOTAL |
|---|---|---|---|
| - | - | - | - |

| ARQUIVO | | | PRANCHA Nº |
|---|---|---|---|
| Pav -1 Final | | | 06/18 |
| PROCESSO SIPAC Nº: - | REQUISIÇÃO SIPAC Nº: - | RRT Nº: - | |
| DATA: NOV/2014 | ESCALA(S): | DIGITALIZAÇÃO: ALFREDO - DELSON | |

OBSERVAÇÕES
DÚVIDAS SOBRE O PROJETO: CONTATE O(A) ENGENHEIRO(A) - UFRN/SIN - TEL.: 3215 3162

DIREITOS AUTORAIS RESERVADOS - PROIBIDA QUALQUER MODIFICAÇÃO OU REPRODUÇÃO NO TODO OU EM PARTE, SEM PRÉVIO CONSENTIMENTO DO AUTOR, DE ACORDO COM A LEI FEDERAL 9.610/98.

Formato: A0

PRODUCED BY AN AUTODESK EDUCATIONAL PRODUCT