
PRODUCED BY AN AUTODESK EDUCATIONAL PRODUCT

PRODUCED BY AN AUTODESK EDUCATIONAL PRODUCT

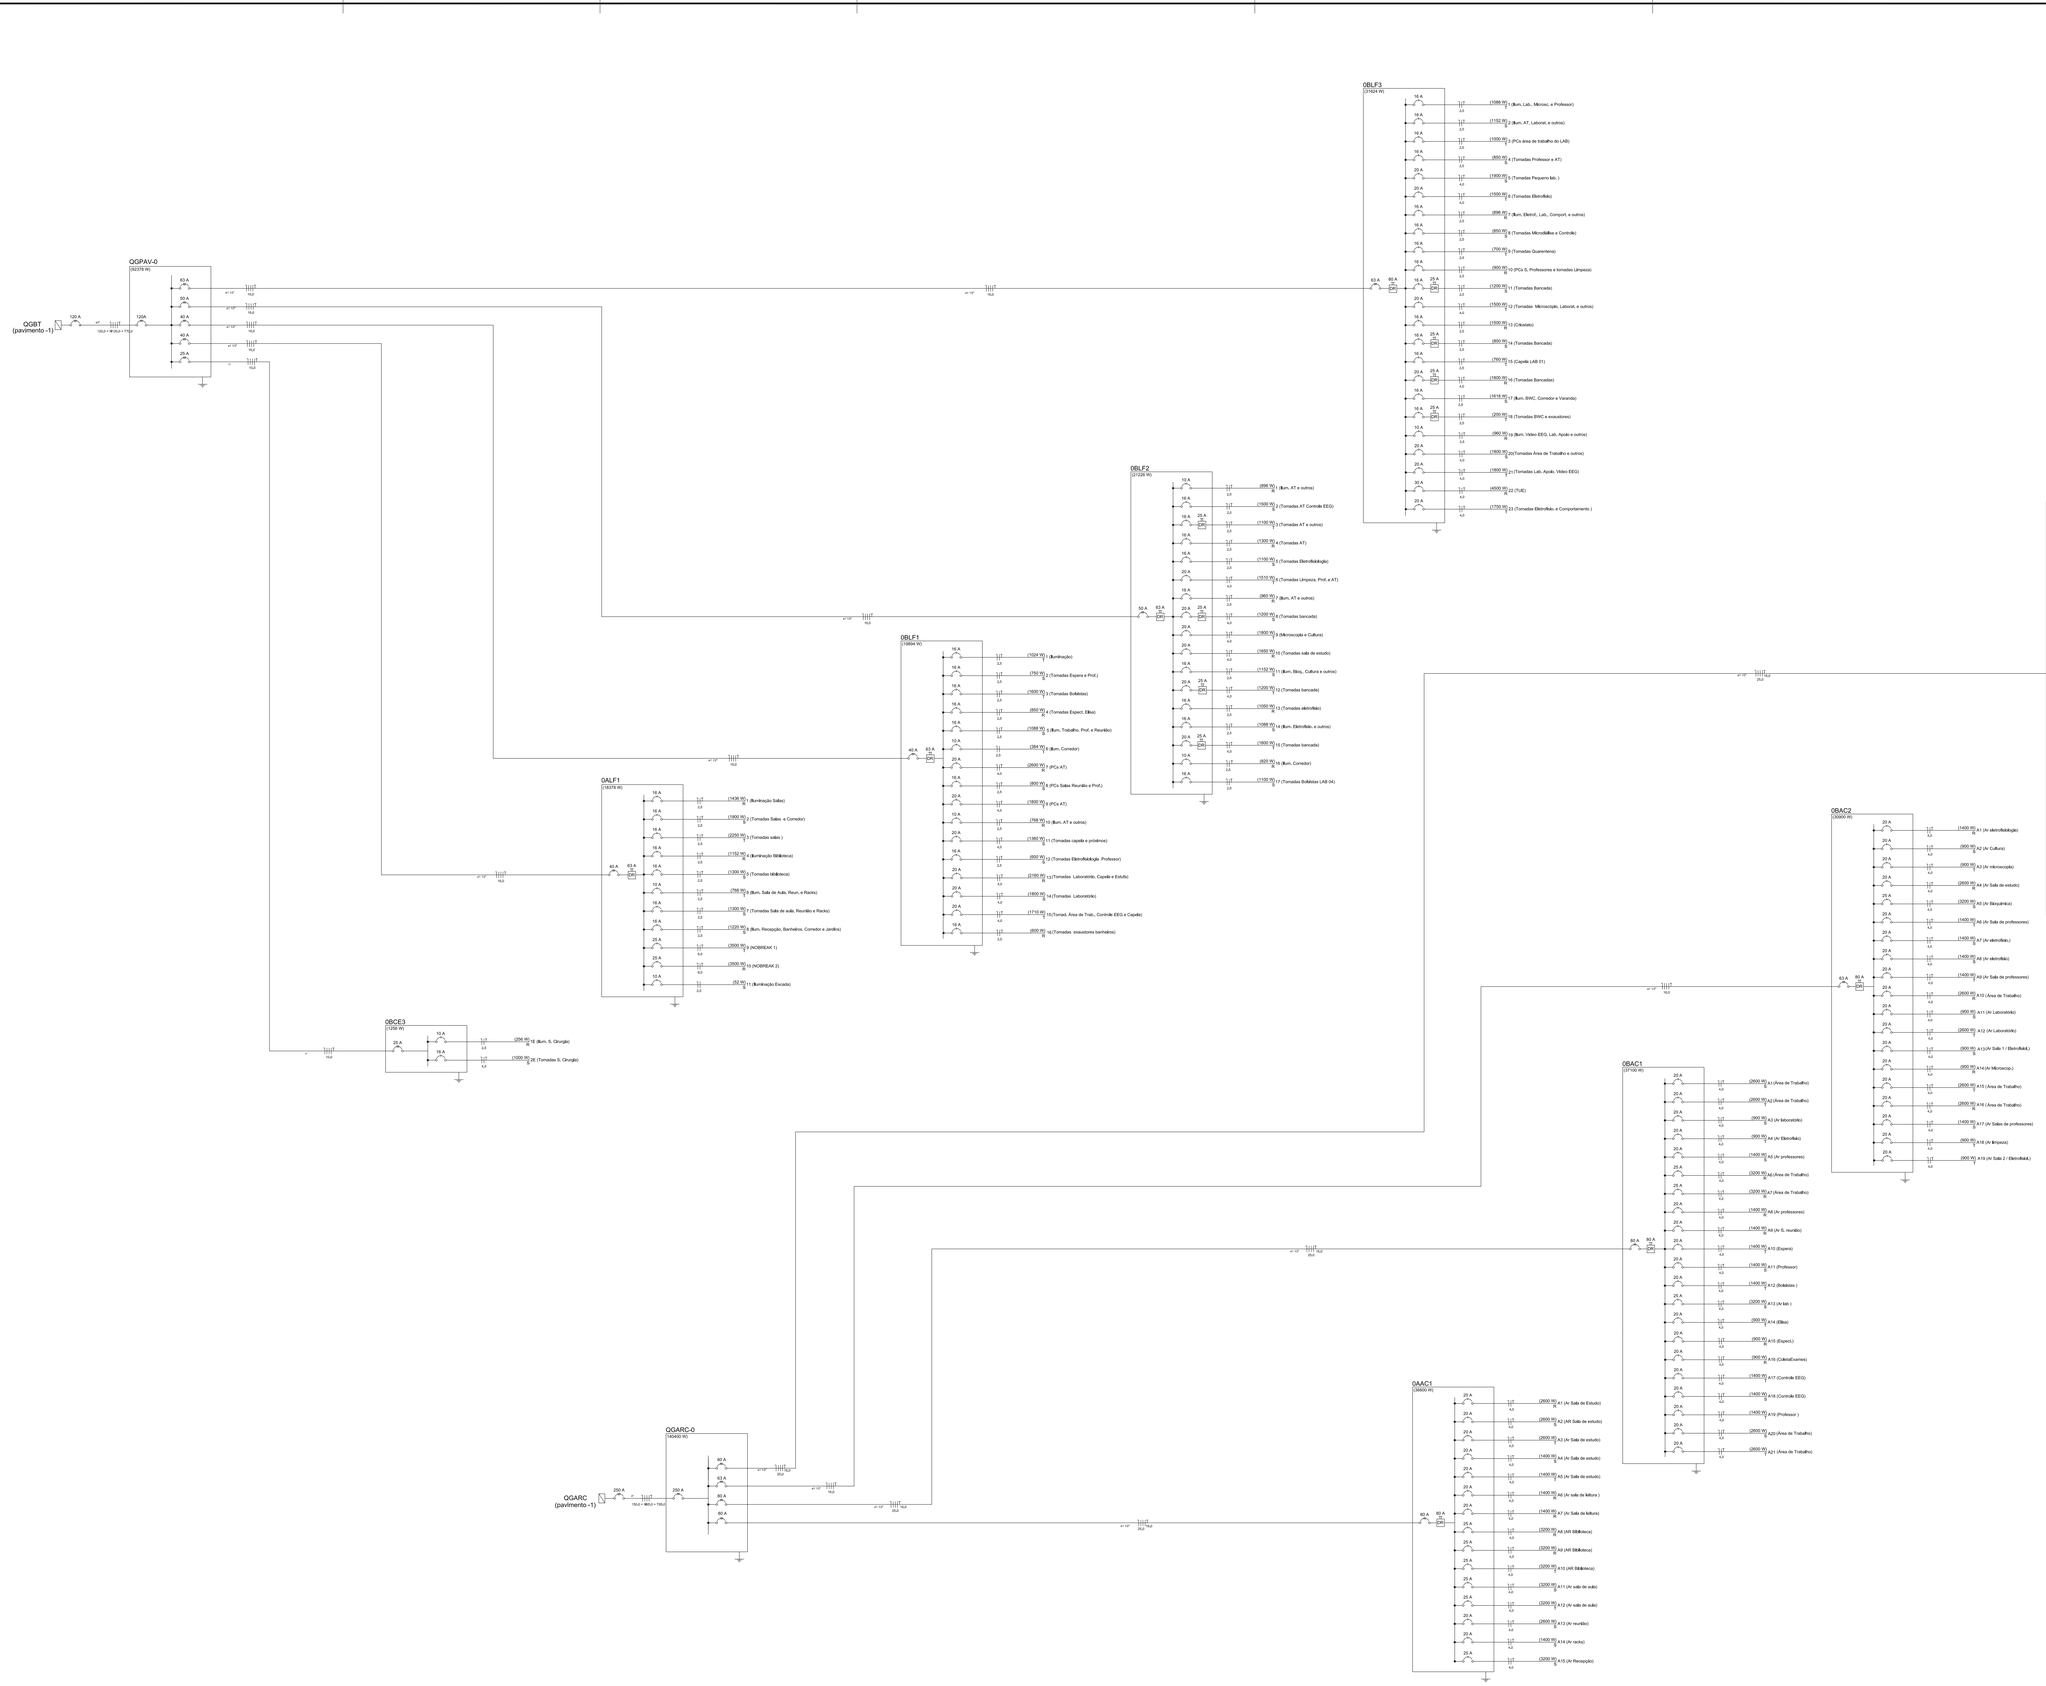

REPRESENTANTE LEGAL: GUSTAVO F. R. COELHO
CBC Nº 365.873.624-00

AUTOR: ALFREDO RODRIGUES DE LIMA
ENG. ELETRICISTA - CREA 2109168056

RESPONSÁVEL PELA OBRA

CO-AUTOR: DELSON ALVES DA COSTA
ENG. ELETRICISTA - CREA 2101123029

CO-AUTOR: WILLIAN RICARTE DANTAS
ENG. ELETRICISTA - CREA 2106534930

UNIVERSIDADE FEDERAL DO RIO GRANDE DO NORTE
Superintendência de Infraestrutura

SUPERINTENDENTE	ENG. GUSTAVO FERNANDES ROSADO COELHO	CPF Nº 365.873.624-00
AUTOR	ENG. ALFREDO RODRIGUES DE LIMA	CREA Nº 2109168056
CO-AUTOR	ENG. DELSON ALVES DA COSTA	CREA Nº 2101123029
CO-AUTOR	ENG. WILLIAN RICARTE DANTAS	CREA Nº 2106534930

PROJETO
ELETRICIDADE

LOCAL
CAMPUS CENTRAL DA UFRN
AV. SEN. SALGADO FILHO, 3000 - 59078-970 - NATAL - RN

OBRA
INSTITUTO DO CÉREBRO - CAMPUS CENTRAL UFRN

ASSUNTO
DIAGRAMA UNIFILAR / PAVIMENTO 0

ÁREA CONST. EXISTENTE	ÁREA CONST. REFORMADA	ÁREA CONST. AMPLIADA	ÁREA CONST. TOTAL
-	-	-	-

ARQUIVO			PRANCHA Nº
Pav 0 - Final			**9** /18
PROCESSO SIPAC Nº	REQUISIÇÃO SIPAC Nº	RRT Nº	
-	-	-	
DATA	ESCALA(S)	DIGITALIZAÇÃO	
NOV/2014		ALFREDO - DELSON	

OBSERVAÇÕES
DÚVIDAS SOBRE O PROJETO: CONTATE O(A) ENGENHEIRO(A) - UFRN/SIN - TEL.: 3215 3182
DIREITOS AUTORAIS RESERVADOS - PROIBIDA QUALQUER MODIFICAÇÃO OU REPRODUÇÃO NO TODO OU EM PARTE, SEM PRÉVIO CONSENTIMENTO DO AUTOR, DE ACORDO COM A LEI FEDERAL 9.610/98.

Formatoc: A0

PRODUCED BY AN AUTODESK EDUCATIONAL PRODUCT