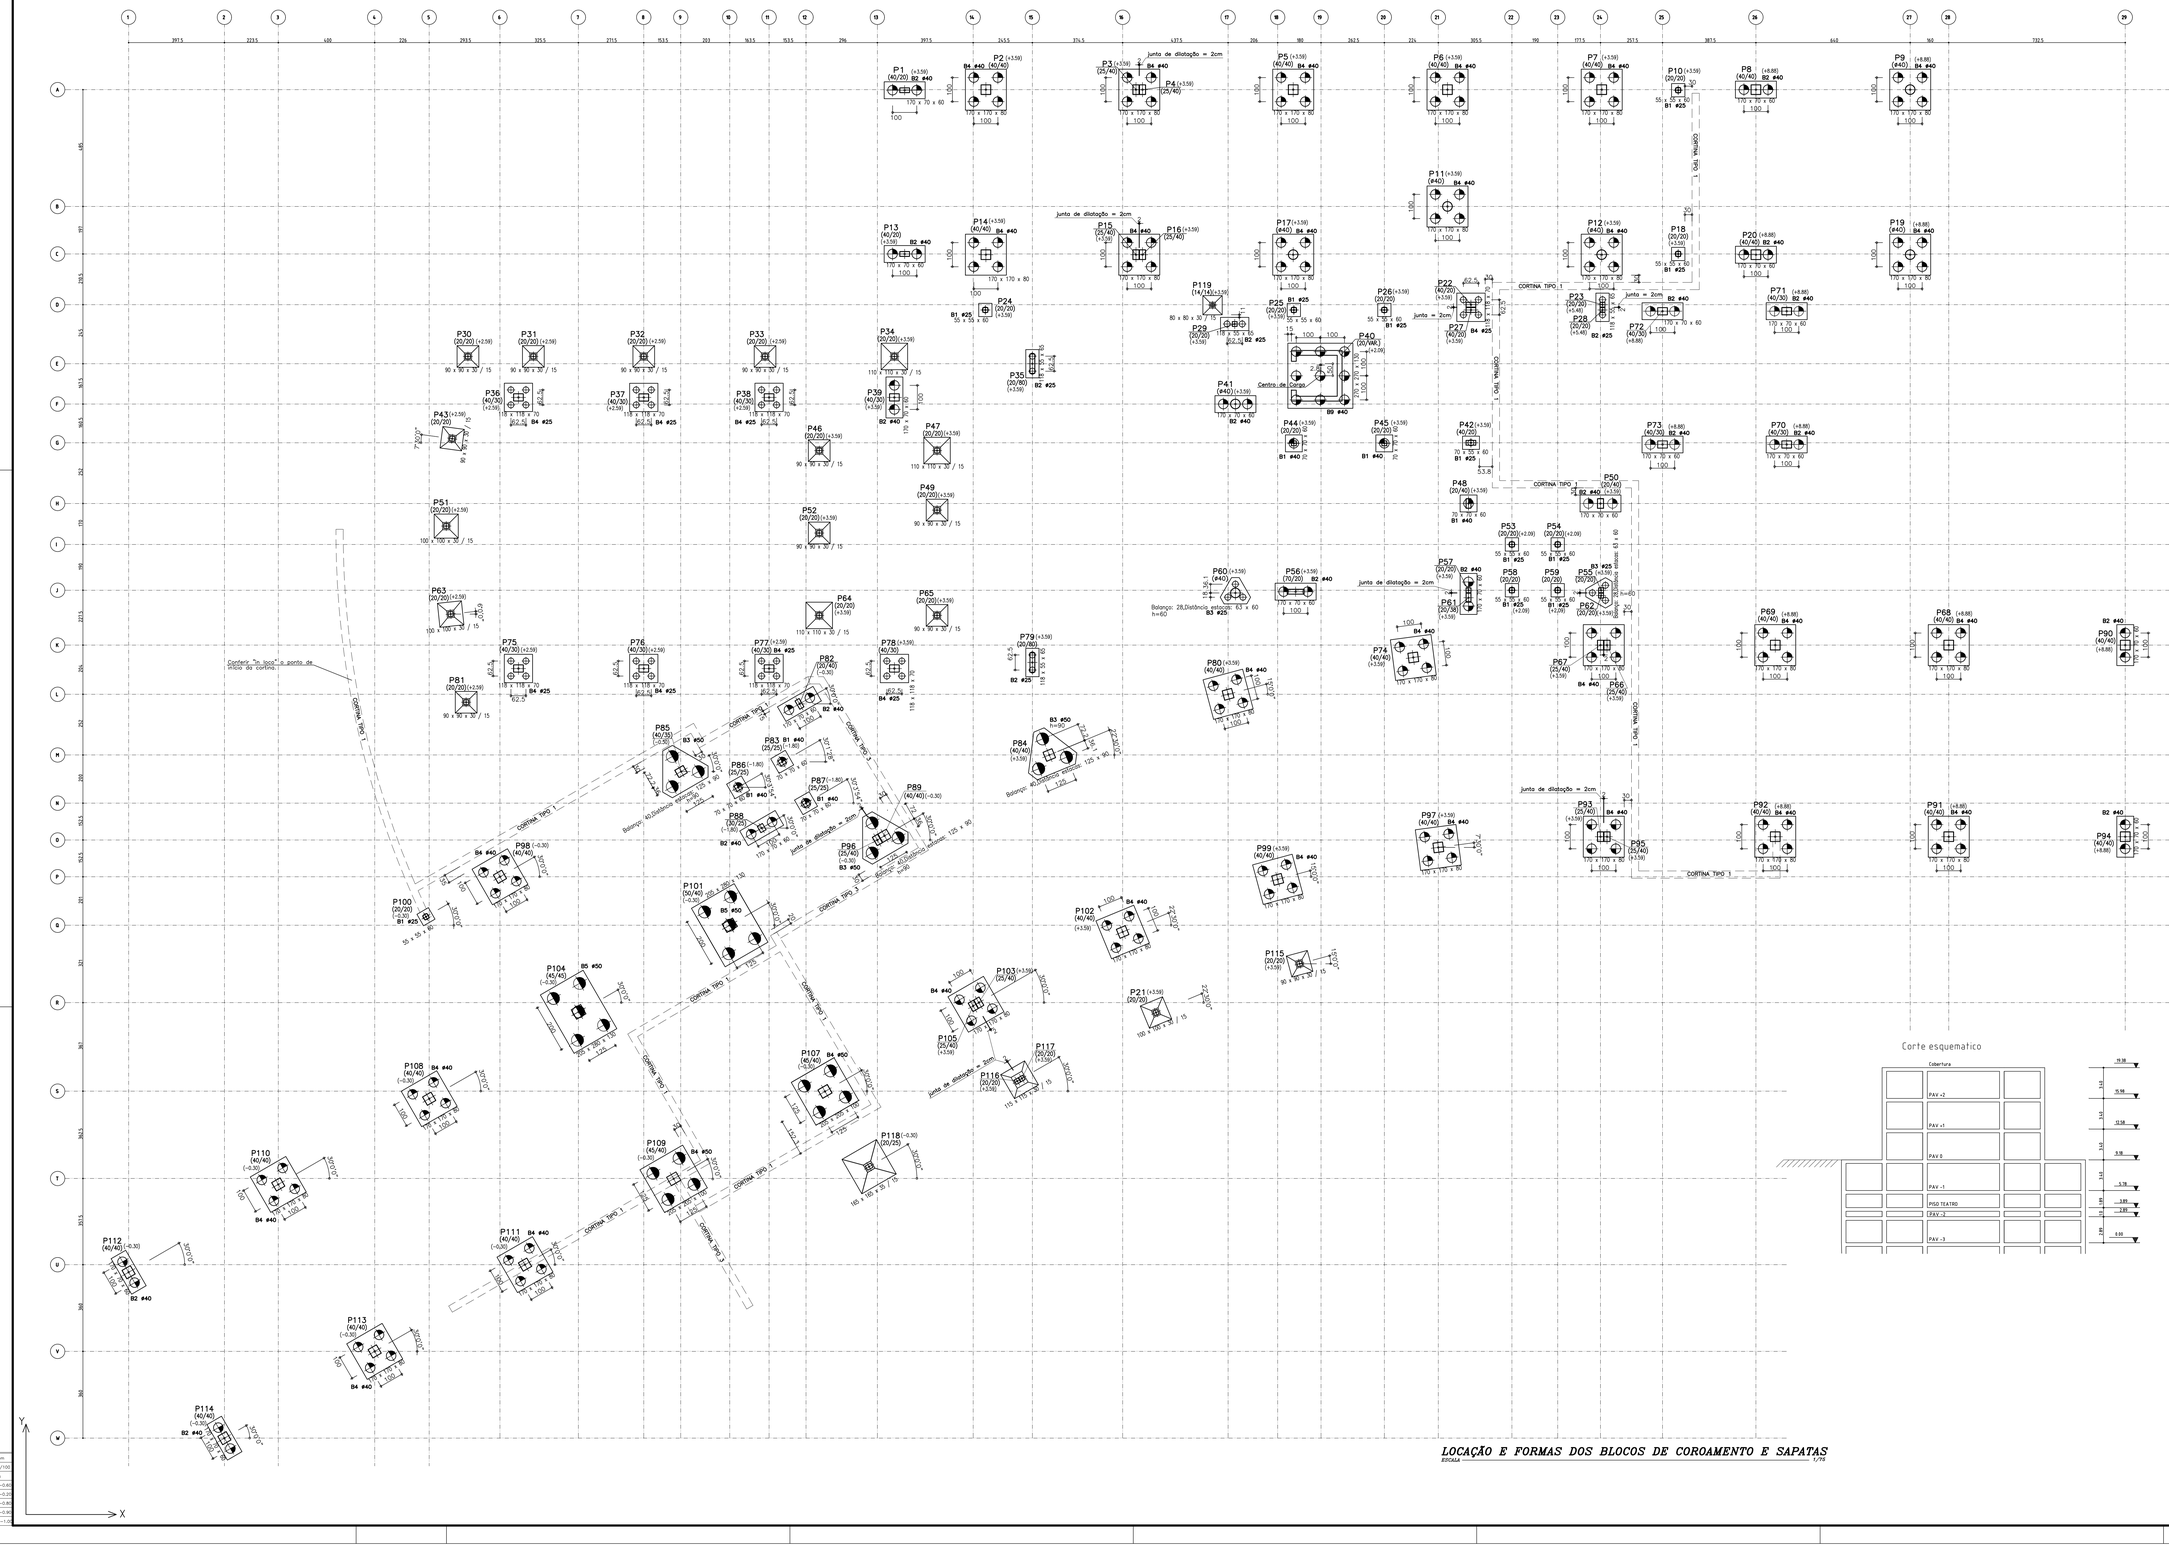


LOCAÇÃO E FORMAS DOS BLOCOS DE COROAMENTO E SAPATAS
ESCALA 1/75

REPRESENTANTE LEGAL: GUSTAVO F. R. COELHO — CPF Nº 365.873.624-00
AUTOR: XXXXXXXXXXXXXXXXXX — ARQUITETO - CREA XXXXXXXXXX
RESPONSÁVEL PELA OBRA

UNIVERSIDADE FEDERAL DO RIO GRANDE DO NORTE
Superintendência de Infra-estrutura

SUPERINTENDENTE: ENG. GUSTAVO FERNANDES ROSADO COELHO	CPF Nº 365.873.624-00
AUTOR DO PROJETO: PEDRO MITZCUN COUTINHO	CREA Nº 210425938-0
PROJETO: ESTRUTURAL - CONCRETO ARMADO	
LOCAL: CAMPUS CENTRAL DA UFRN - AV. SEN. SALGADO FILHO, 3000 - 59078-970 - NATAL - RN	
OBRA: INSTITUTO DO CÉREBRO	
ASSUNTO: LOCAÇÃO E FORMAS DOS BLOCOS DE CORDAMENTO E SAPATAS	
DATA: AGOSTO/2013	ESCALA(S): INDICADA
Resistência Característica à Compressão do Concreto: Fck = 35 MPa	FRANCHA Nº: 02/04

OBSERVAÇÕES
INFORMAÇÕES TÉCNICAS:
FCK = 35 MPa - RESISTÊNCIA SEGUNTE DO CONCRETO: 27606 MPa
AÇO: CA-50/A-1/B
DÚVIDAS SOBRE O PROJETO: CONTATE O(A) ENGENHEIRO(A) - UFRN/SIN - TEL.: 3215 3102
DIREITOS AUTORAIS RESERVADOS - PROIBIDA QUALQUER MODIFICAÇÃO OU REPRODUÇÃO NO TODO OU EM PARTE, SEM PRÉVIO CONSENTIMENTO DO AUTOR, DE ACORDO COM A LEI FEDERAL 9.610/98

Polygem
Esc.: 1/1.000
Penas
1=0,10 | 6=0,60
2=0,20 | 7=0,70
3=0,30 | 8=0,80
4=0,40 | 9=0,90
5=0,50 | 10=1,00

PR: 140488