


ESQUEMA VERTICAL
Escala 1:200

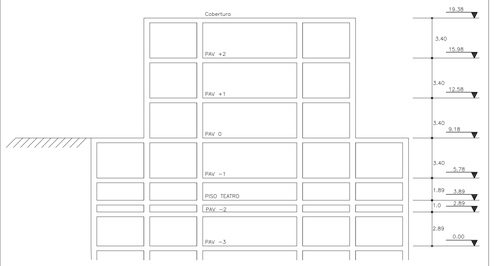

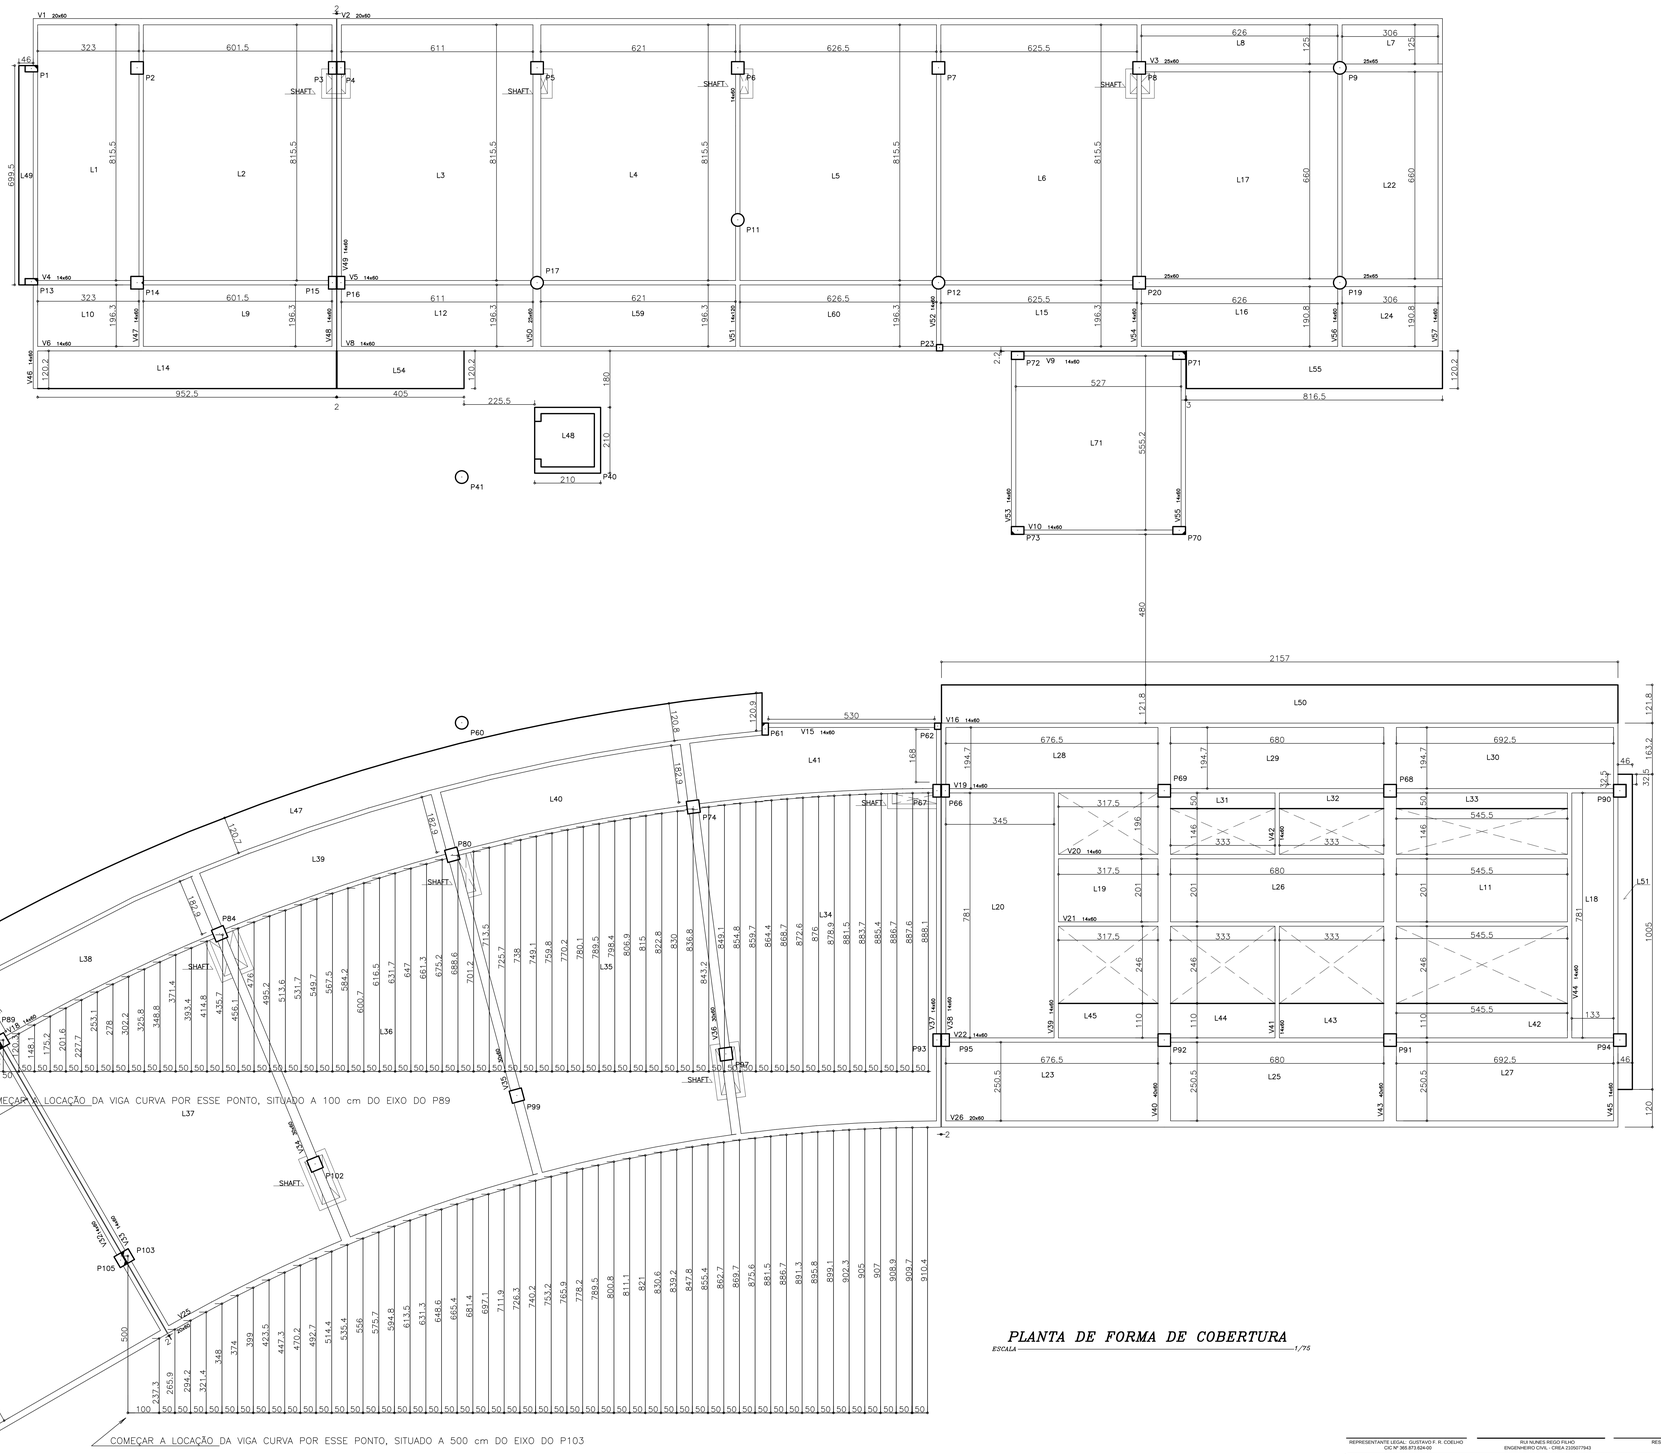

PLANTA DE FORMA DE COBERTURA
ESCALA 1/75

REFORÇO NAS ABERTURAS EM LAJES

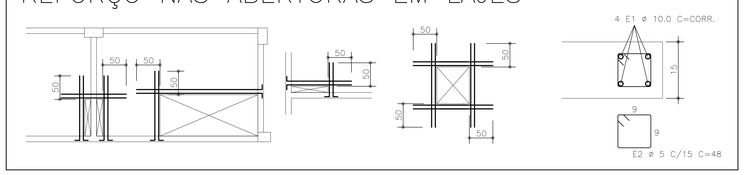

Photogem	
Esc.:	1/100
Penas	
1=0.10	**6=0.40**
2=0.20	7=0.25
3=0.25	8=0.25
4=0.25	9=0.25
5=0.25	10=0.25

REPRESENTANTE LEGAL: GUSTAVO F. R. COELHO
CIC Nº 365.873.624-00

RUI NUNES REGO FILHO
ENGENHEIRO CIVIL - CREA 210507794-3

RESPONSAVEL PELA OBRA

UNIVERSIDADE FEDERAL DO RIO GRANDE DO NORTE
Superintendência de Infra-estrutura

SUPERINTENDENTE: ENG. GUSTAVO FERNANDES ROSADO COELHO	CIC Nº: 365.873.624-00
AUTOR DO PROJETO: RUI NUNES REGO FILHO	CREA Nº: 210507794-3

PROJETO: ESTRUTURAL - CONCRETO ARMADO

LOCAL: CAMPUS CENTRAL DA UFRN - AV. SEN. SALGADO FILHO - 3000 - 59078-970 - NATAL - RN

OBRA: INSTITUTO DO CÉREBRO

ASSUNTO: PLANTA COBERTURA

DATA: 27/08/2014	ESCALA(S): INDICADA	Resistência Característica à Compressão do Concreto: Fck = 30 MPa	PRANCHA Nº: **16/144**

OBSERVAÇÕES
INFORMAÇÕES TÉCNICAS:
MÓDULO DE ELASTICIDADE SECANTE DO CONCRETO: 28071 MPa
AÇO: CA-50A / 60B
DÚVIDAS SOBRE O PROJETO: CONTATE O(A) ENGENHEIRO(A) - UFRN/SIN - TEL.: 3215 3162
DIREITOS AUTORAIS RESERVADOS - PROIBIDA QUALQUER MODIFICAÇÃO OU REPRODUÇÃO NO TODO OU EM PARTE, SEM PRÉVIO CONSENTIMENTO DO AUTOR, DE ACORDO COM A LEI FEDERAL 9.610/98.

PR-100x81.10