

ESQUEMA VERTICAL
Escala 1:200

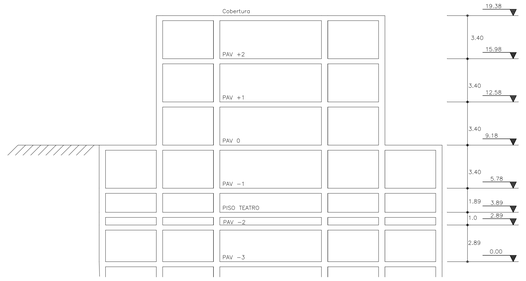

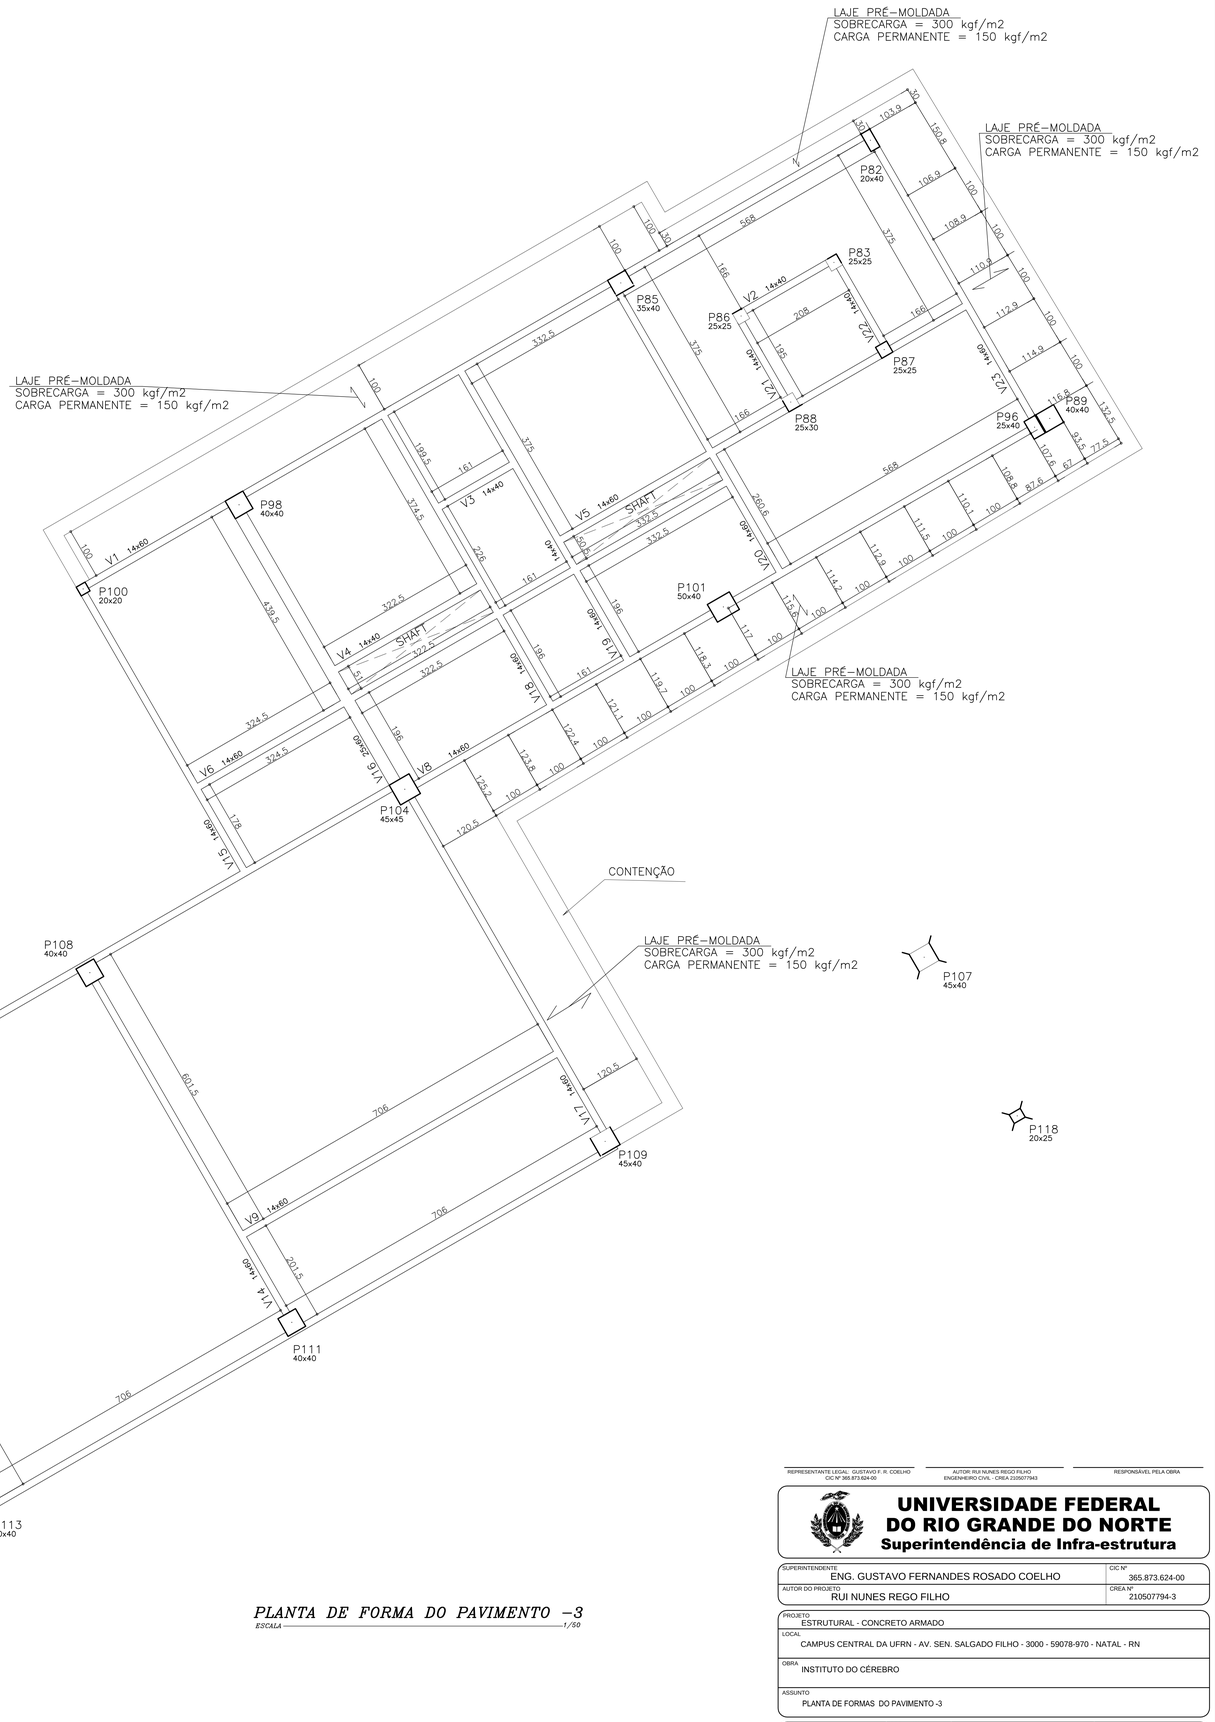

PLANTA DE FORMA DO PAVIMENTO –3
ESCALA 1/50

REPRESENTANTE LEGAL: GUSTAVO F. R. COELHO CIC Nº 365.873.624-00	AUTOR: RUI NUNES REGO FILHO ENGENHEIRO CIVIL - CREA 2105077943

UNIVERSIDADE FEDERAL DO RIO GRANDE DO NORTE
Superintendência de Infra-estrutura

SUPERINTENDENTE: ENG. GUSTAVO FERNANDES ROSADO COELHO	CIC Nº: 365.873.624-00
AUTOR DO PROJETO: RUI NUNES REGO FILHO	CREA Nº: 210507794-3

PROJETO: ESTRUTURAL - CONCRETO ARMADO

LOCAL: CAMPUS CENTRAL DA UFRN - AV. SEN. SALGADO FILHO - 3000 - 59078-970 - NATAL - RN

OBRA: INSTITUTO DO CÉREBRO

ASSUNTO: PLANTA DE FORMAS DO PAVIMENTO -3

DATA	ESCALA(S)	Resistência Característica à Compressão do Concreto:	PRANCHA Nº
27/08/2014	INDICADA	Fck = 30 MPa	02/144

OBSERVAÇÕES
INFORMAÇÕES TÉCNICAS:
MÓDULO DE ELASTICIDADE SECANTE DO CONCRETO: 26071 MPa
AÇO: CA-50A / 60B
DÚVIDAS SOBRE O PROJETO: CONTATE O(A) ENGENHEIRO(A) - UFRN/SIN - TEL.: 3215 3162
DIREITOS AUTORAIS RESERVADOS - PROIBIDA QUALQUER MODIFICAÇÃO OU REPRODUÇÃO NO TODO OU EM PARTE, SEM PRÉVIO CONSENTIMENTO DO AUTOR, DE ACORDO COM A LEI FEDERAL 9.610/98.

Plotagem
Esc.: 1/100
Penas
1–0,15 **6–0,40**
2–0,20 7–0,25
3–0,25 8–0,25
4–0,25 9–0,25
5–0,25 10–0,25

PR-80x75.10