
ARMAÇÃO DE VIGAS DO PAV 0

V27 14X60

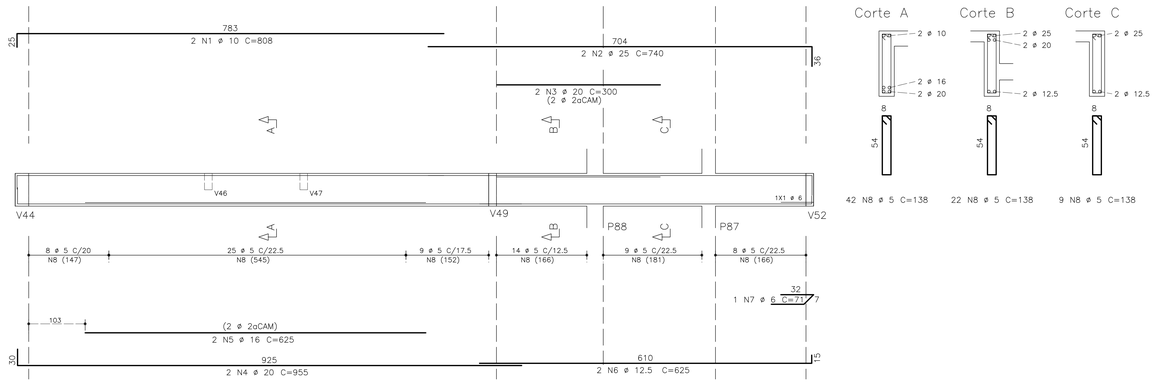

Corte A

42 N8 ø 5 C=138


Corte B

22 N8 ø 5 C=138


Corte C

9 N8 ø 5 C=138

V28 14X60

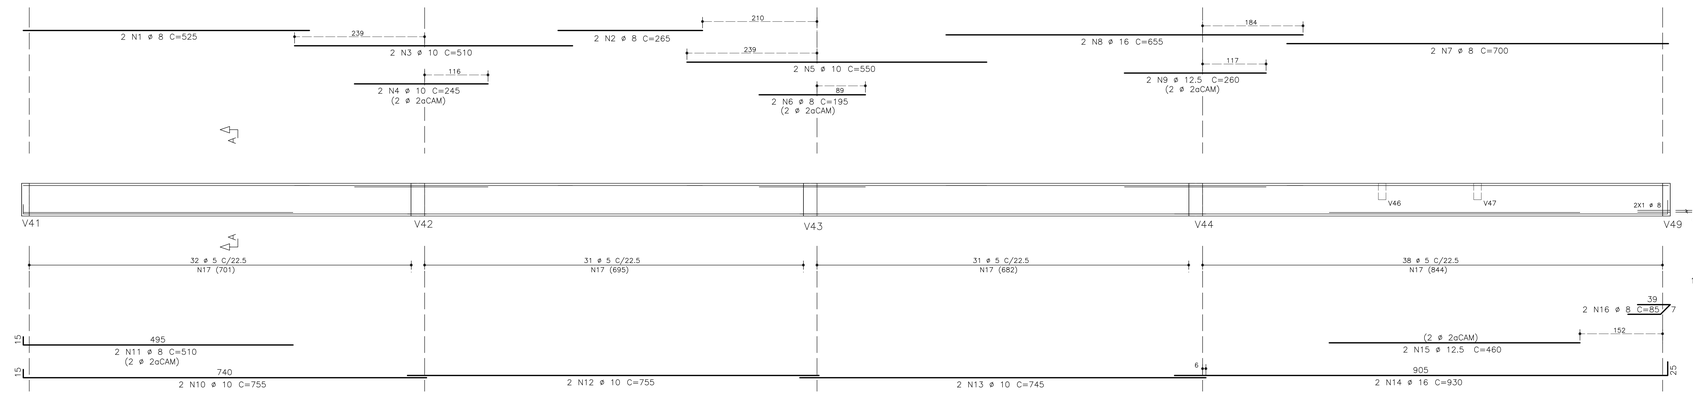


Corte A

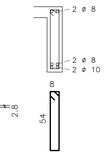

132 N17 ø 5 C=138

V29 14X60

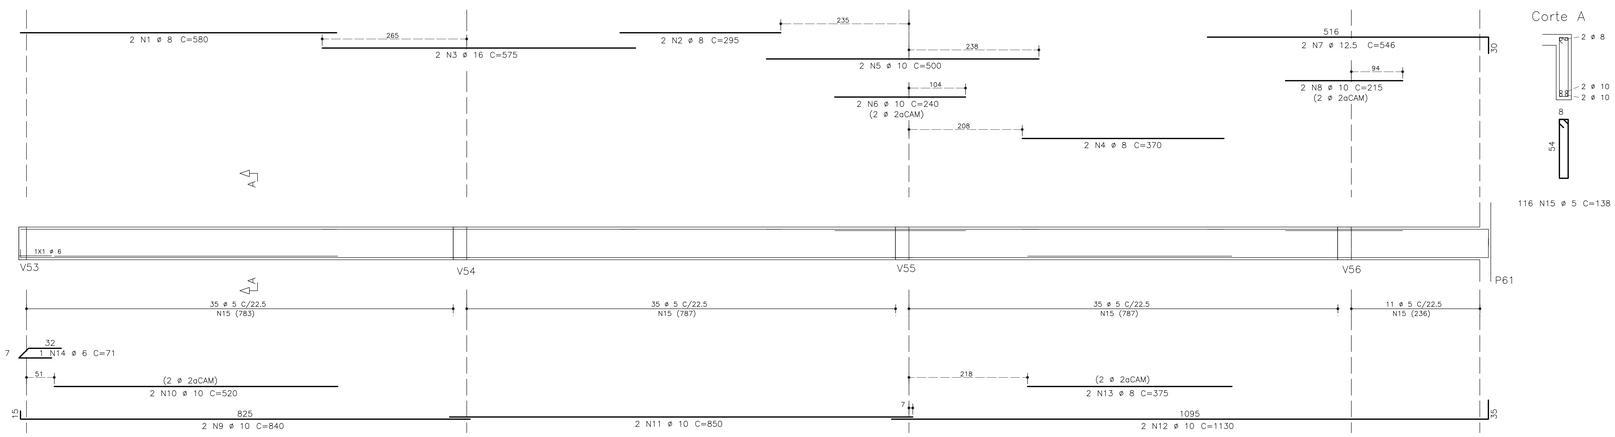

Corte A

116 N15 ø 5 C=138

	AÇO	POS	BIT (mm)	QUANT	COMPRIMENTO UNIT (cm)	COMPRIMENTO TOTAL (cm)
V27						
	50	1	10	2	808	1616
	50	2	25	2	740	1480
	50	3	20	2	300	600
	50	4	20	2	955	1910
	50	5	16	2	625	1250
	50	6	12.5	2	625	1250
	60	7	6	1	71	71
	60	8	5	73	138	10074
V28						
	50	1	8	2	525	1050
	50	2	8	2	265	530
	50	3	10	2	510	1020
	50	4	10	2	245	490
	50	5	10	2	550	1100
	50	6	8	2	195	390
	50	7	8	2	700	1400
	50	8	16	2	655	1310
	50	9	12.5	2	260	520
	50	10	10	2	755	1510
	50	11	8	2	510	1020
	50	12	10	2	755	1510
	50	13	10	2	745	1490
	50	14	16	2	930	1860
	50	15	12.5	2	460	920
	50	16	8	2	85	170
	60	17	5	132	138	18216
V29						
	50	1	8	2	580	1160
	50	2	8	2	295	590
	50	3	16	2	575	1150
	50	4	8	2	370	740
	50	5	10	2	500	1000
	50	6	10	2	240	480
	50	7	12.5	2	546	1092
	50	8	10	2	215	430
	50	9	10	2	840	1680
	50	10	10	2	520	1040
	50	11	10	2	850	1700
	50	12	10	2	1130	2260
	50	13	8	2	375	750
	60	14	6	1	71	71
	60	15	5	116	138	16008

RESUMO AÇO CA 50-60			
AÇO	BIT (mm)	COMPR (m)	PESO (kg)
60	5	443	71
60	6	1	0
50	8	78	31
50	10	173	109
50	12.5	38	38
50	16	56	89
50	20	25	63
50	25	15	59
Peso Total	60 =		71 kg
Peso Total	50 =		389 kg

REPRESENTANTE LEGAL: GUSTAVO F. R. COELHO
CIC Nº 365.873.624-00

RUI NUNES REGO FILHO
ENGENHEIRO CIVIL - CREA 2105077943

RESPONSÁVEL PELA OBRA

UNIVERSIDADE FEDERAL DO RIO GRANDE DO NORTE
Superintendência de Infra-estrutura

SUPERINTENDENTE: ENG. GUSTAVO FERNANDES ROSADO COELHO	CIC Nº 365.873.624-00
AUTOR DO PROJETO: RUI NUNES REGO FILHO	CREA Nº 2105077943

PROJETO: ESTRUTURAL - CONCRETO ARMADO

LOCAL: CAMPUS CENTRAL DA UFRN - AV. SEN. SALGADO FILHO - 3000 - 59078-970 - NATAL - RN

OBRA: INSTITUTO DO CÉREBRO

ASSUNTO: ARMAÇÃO DE VIGAS DO PAV 0

DATA	ESCALA(S)	Resistência Característica à Compressão do Concreto	PRANCHA Nº
27/08/2014	1:50	Fck = 30 MPa	50/144

OBSERVAÇÕES
INFORMAÇÕES TÉCNICAS:
MÓDULO DE ELASTICIDADE SECANTE DO CONCRETO: 26071 MPa
AÇO: CA-50A / 60B
DÚVIDAS SOBRE O PROJETO: CONTATE O(A) ENGENHEIRO(A) - UFRN/SIN - TEL.: 3215 3162
DIREITOS AUTORAIS RESERVADOS - PROIBIDA QUALQUER MODIFICAÇÃO OU REPRODUÇÃO NO TODO OU EM PARTE, SEM PRÉVIO CONSENTIMENTO DO AUTOR, DE ACORDO COM A LEI FEDERAL 9.610/98.

Plotagem
Esc.: 1/100
Penas
1-0.15 **6-0.45**
2-0.25 7-0.25
3-0.25 8-0.25
4-0.25 9-0.25
5-0.25 10-0.25

PR.85x70