
Pavimento +1 – Armadura negativa 2 – PARTE A – ESC. 1:75

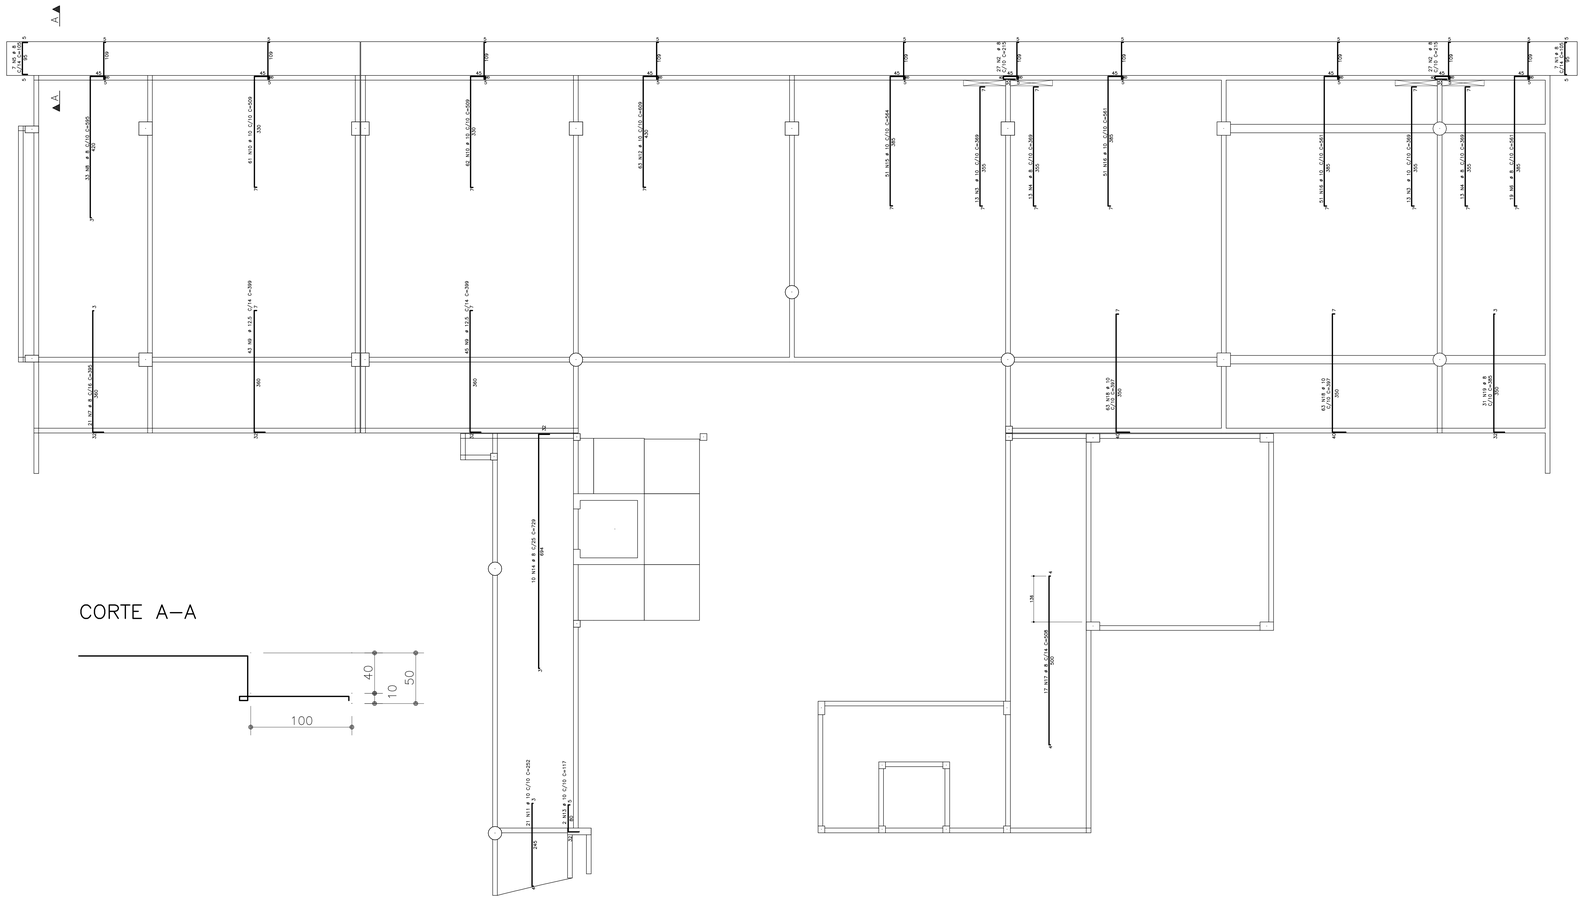

CORTE A–A

ARMADURA TRANSVERSAL NEGATIVA DO PAVIMENTO +1 PARTE A

ESCALA 1/75

AÇO	POS	BIT (mm)	QUANT	COMPRIMENTO UNIT (cm)	COMPRIMENTO TOTAL (cm)
Pavimento +1 – Armadura negativa 2 – PARTE A					
50	1	8	7	105	735
50	2	8	54	215	11610
50	3	10	26	369	9594
50	4	8	26	369	9594
50	5	8	7	105	735
50	6	8	19	561	10659
50	7	8	21	395	8295
50	8	8	33	595	19635
50	9	12.5	88	399	35112
50	10	10	123	509	62607
50	11	10	21	252	5292
50	12	10	63	609	38367
50	13	10	2	117	234
50	14	8	10	729	7290
50	15	10	51	564	28764
50	16	10	102	561	57222
50	17	8	17	508	8636
50	18	10	126	397	50022
50	19	8	31	385	11935

RESUMO AÇO CA 50–60			
AÇO	BIT (mm)	COMPR (m)	PESO (kg)
50	8	891	356
50	10	2521	1588
50	12.5	351	351
Peso Total	50 =		2296 kg

Plotagem	
Esc.:	1/100
Penas	
1–0.15	**6–0.45**
2–0.20	7–0.25
3–0.25	8–0.25
4–0.25	9–0.25
5–0.25	10–0.25

REPRESENTANTE LEGAL: GUSTAVO F. R. COELHO
CIC Nº 365.873.624-00

RUI NUNES REGO FILHO
ENGENHEIRO CIVIL - CREA 2105077943

RESPONSÁVEL PELA OBRA

UNIVERSIDADE FEDERAL DO RIO GRANDE DO NORTE
Superintendência de Infra-estrutura

SUPERINTENDENTE	CIC Nº
ENG. GUSTAVO FERNANDES ROSADO COELHO	365.873.624-00
AUTOR DO PROJETO	CREA Nº
RUI NUNES REGO FILHO	2105077943

PROJETO
ESTRUTURAL - CONCRETO ARMADO

LOCAL
CAMPUS CENTRAL DA UFRN - AV. SEN. SALGADO FILHO - 3000 - 59078-970 - NATAL - RN

OBRA
INSTITUTO DO CÉREBRO

ASSUNTO
PLANTA DE ARMADURA TRANSVERSAL POSITIVA DO PAVIMENTO +1 - PARTE A

DATA	ESCALA(S)	Resistência Característica à Compressão do Concreto:	PRANCHA Nº
12/08/2014	INDICADA	Fck = 30 MPa	**120**/144

OBSERVAÇÕES
INFORMAÇÕES TÉCNICAS:
MÓDULO DE ELASTICIDADE SECANTE DO CONCRETO: 26071 MPa
AÇO: CA-50A / 60B
DÚVIDAS SOBRE O PROJETO: CONTATE O(A) ENGENHEIRO(A) - UFRN/SIN - TEL.: 3215 3162
DIREITOS AUTORAIS RESERVADOS - PROIBIDA QUALQUER MODIFICAÇÃO OU REPRODUÇÃO NO TODO OU EM PARTE, SEM PRÉVIO CONSENTIMENTO DO AUTOR, DE ACORDO COM A LEI FEDERAL 9.610/98.

PR-100X55_1