
AÇO	POS	BIT (mm)	QUANT	COMPRIMENTO UNIT (cm)	COMPRIMENTO TOTAL (cm)
Pavimento 0 – Armadura positiva 2 – Parte B					
60	7	5	245	219	53655
50	10	8	119	--VAR--	114240
60	11	5	64	220	14080
50	18	8	134	954	127836
60	19	5	65	--VAR--	15210
60	25	5	4	52	208
60	26	6	4	830	3320
50	27	8	289	954	275706
60	28	5	251	108	27108
50	29	10	85	398	33830
50	30	8	13	74	962
60	31	6	52	284	14768
60	35	5	128	218	27904
60	38	5	417	110	45870
60	40	5	2	--VAR--	342

RESUMO AÇO CA 50–60			
AÇO	BIT (mm)	COMPR (m)	PESO (kg)
60	5	1844	295
60	6	181	40
50	8	5187	2075
50	10	338	213
Peso Total	60 =		335 kg
Peso Total	50 =		2288 kg

Pavimento 0 – Armadura positiva 2 – Parte B

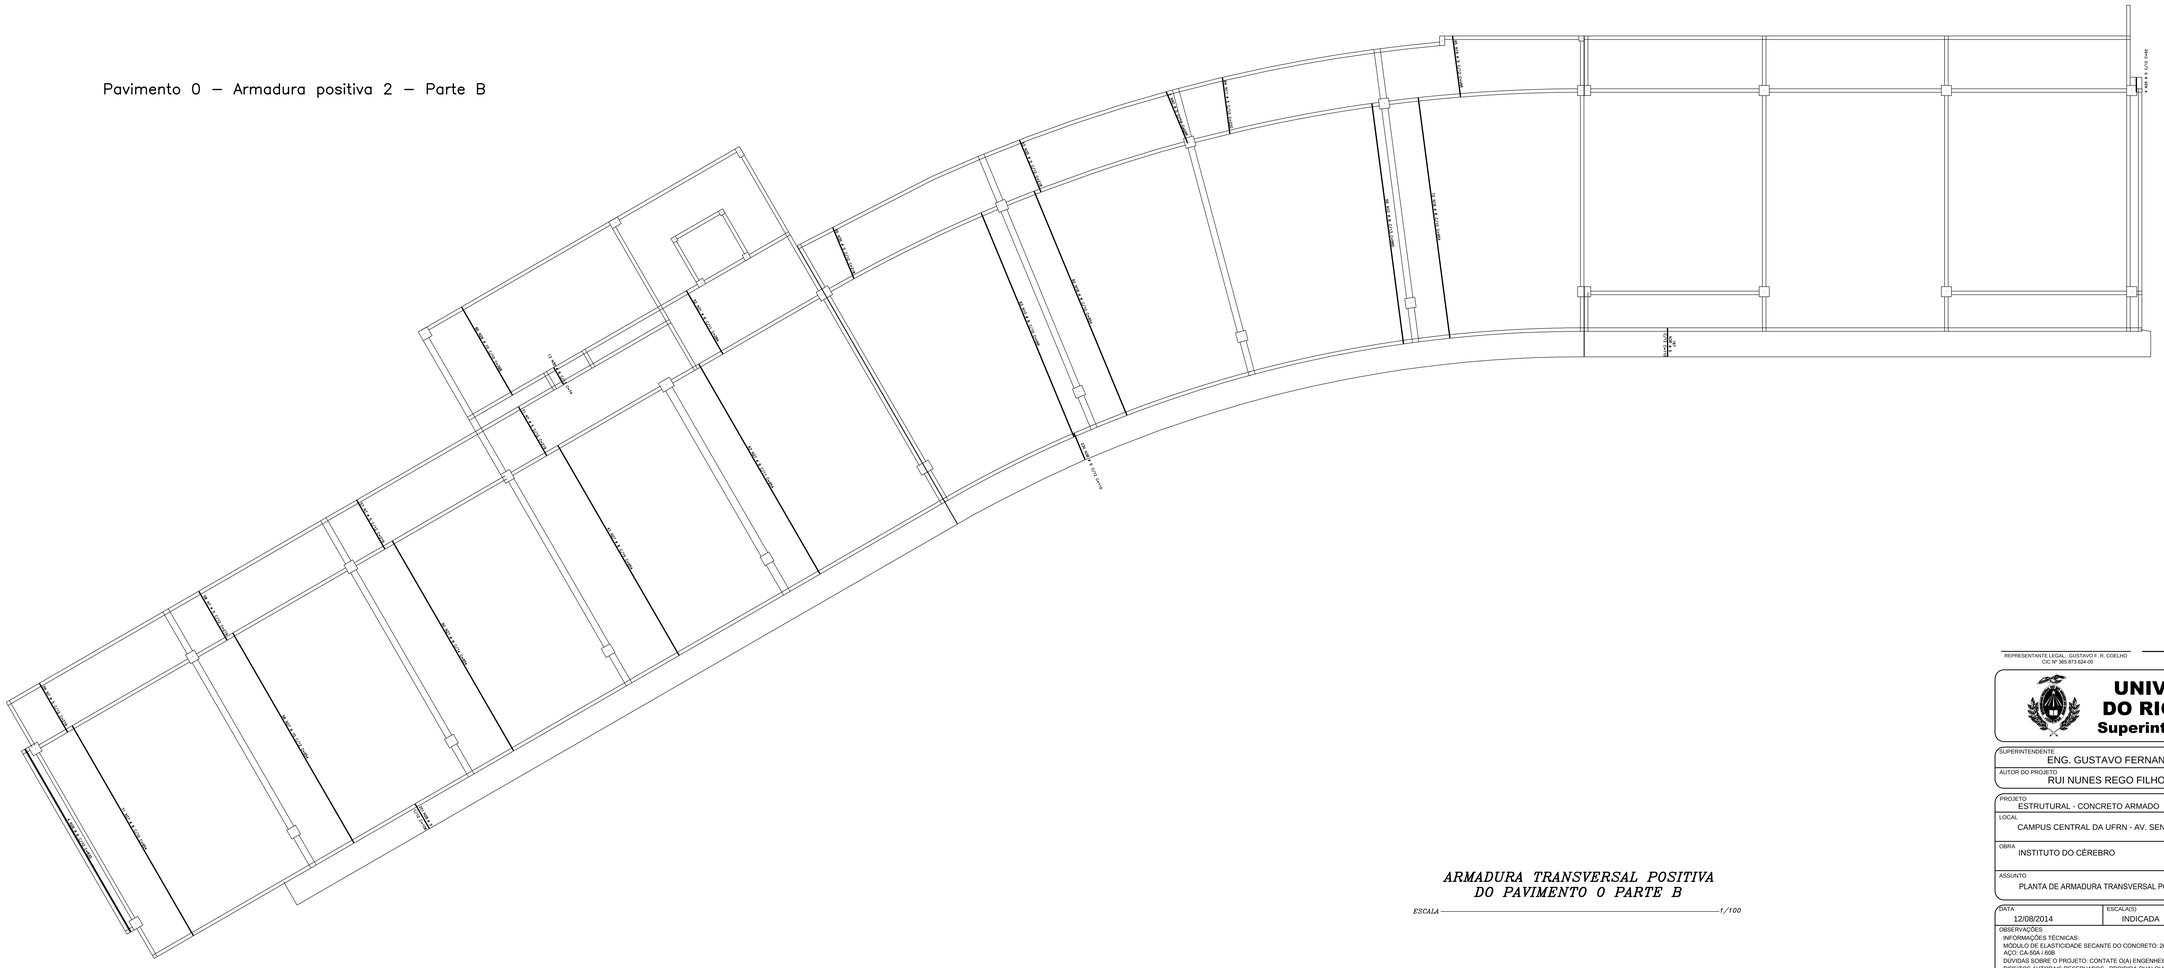

ARMADURA TRANSVERSAL POSITIVA DO PAVIMENTO 0 PARTE B

ESCALA ——— *1/100*

Plotagem	
Esc.:	1/100
Penas	
1–0.15	**6–0.45**
2–0.20	7–0.25
3–0.25	8–0.25
4–0.25	9–0.25
5–0.25	10–0.25

REPRESENTANTE LEGAL: GUSTAVO F. R. COELHO
CIC Nº 365.873.624-00

RUI NUNES REGO FILHO
ENGENHEIRO CIVIL - CREA 2105077943

RESPONSÁVEL PELA OBRA

UNIVERSIDADE FEDERAL DO RIO GRANDE DO NORTE
Superintendência de Infra-estrutura

SUPERINTENDENTE: ENG. GUSTAVO FERNANDES ROSADO COELHO	CIC Nº: 365.873.624-00
AUTOR DO PROJETO: RUI NUNES REGO FILHO	CREA Nº: 2105077943

PROJETO: ESTRUTURAL - CONCRETO ARMADO

LOCAL: CAMPUS CENTRAL DA UFRN - AV. SEN. SALGADO FILHO - 3000 - 59078-970 - NATAL - RN

OBRA: INSTITUTO DO CÉREBRO

ASSUNTO: PLANTA DE ARMADURA TRANSVERSAL POSITIVA DO PAVIMENTO 0 PARTE B

DATA	ESCALA(S)	Resistência Característica à Compressão do Concreto:	PRANCHA Nº
12/08/2014	INDICADA	Fck = 30 MPa	**109/144**

OBSERVAÇÕES:
INFORMAÇÕES TÉCNICAS:
MÓDULO DE ELASTICIDADE SECANTE DO CONCRETO: 26071 MPa
AÇO: CA-50A / 60B
DÚVIDAS SOBRE O PROJETO: CONTATE O(A) ENGENHEIRO(A) - UFRN/SIN - TEL.: 3215 3162

DIREITOS AUTORAIS RESERVADOS - PROIBIDA QUALQUER MODIFICAÇÃO OU REPRODUÇÃO NO TODO OU EM PARTE, SEM PRÉVIO CONSENTIMENTO DO AUTOR, DE ACORDO COM A LEI FEDERAL 9.610/98.

PR-100X55.1