
Pavimento 0 – Armadura negativa 1 – Parte A – ESC. 1:75

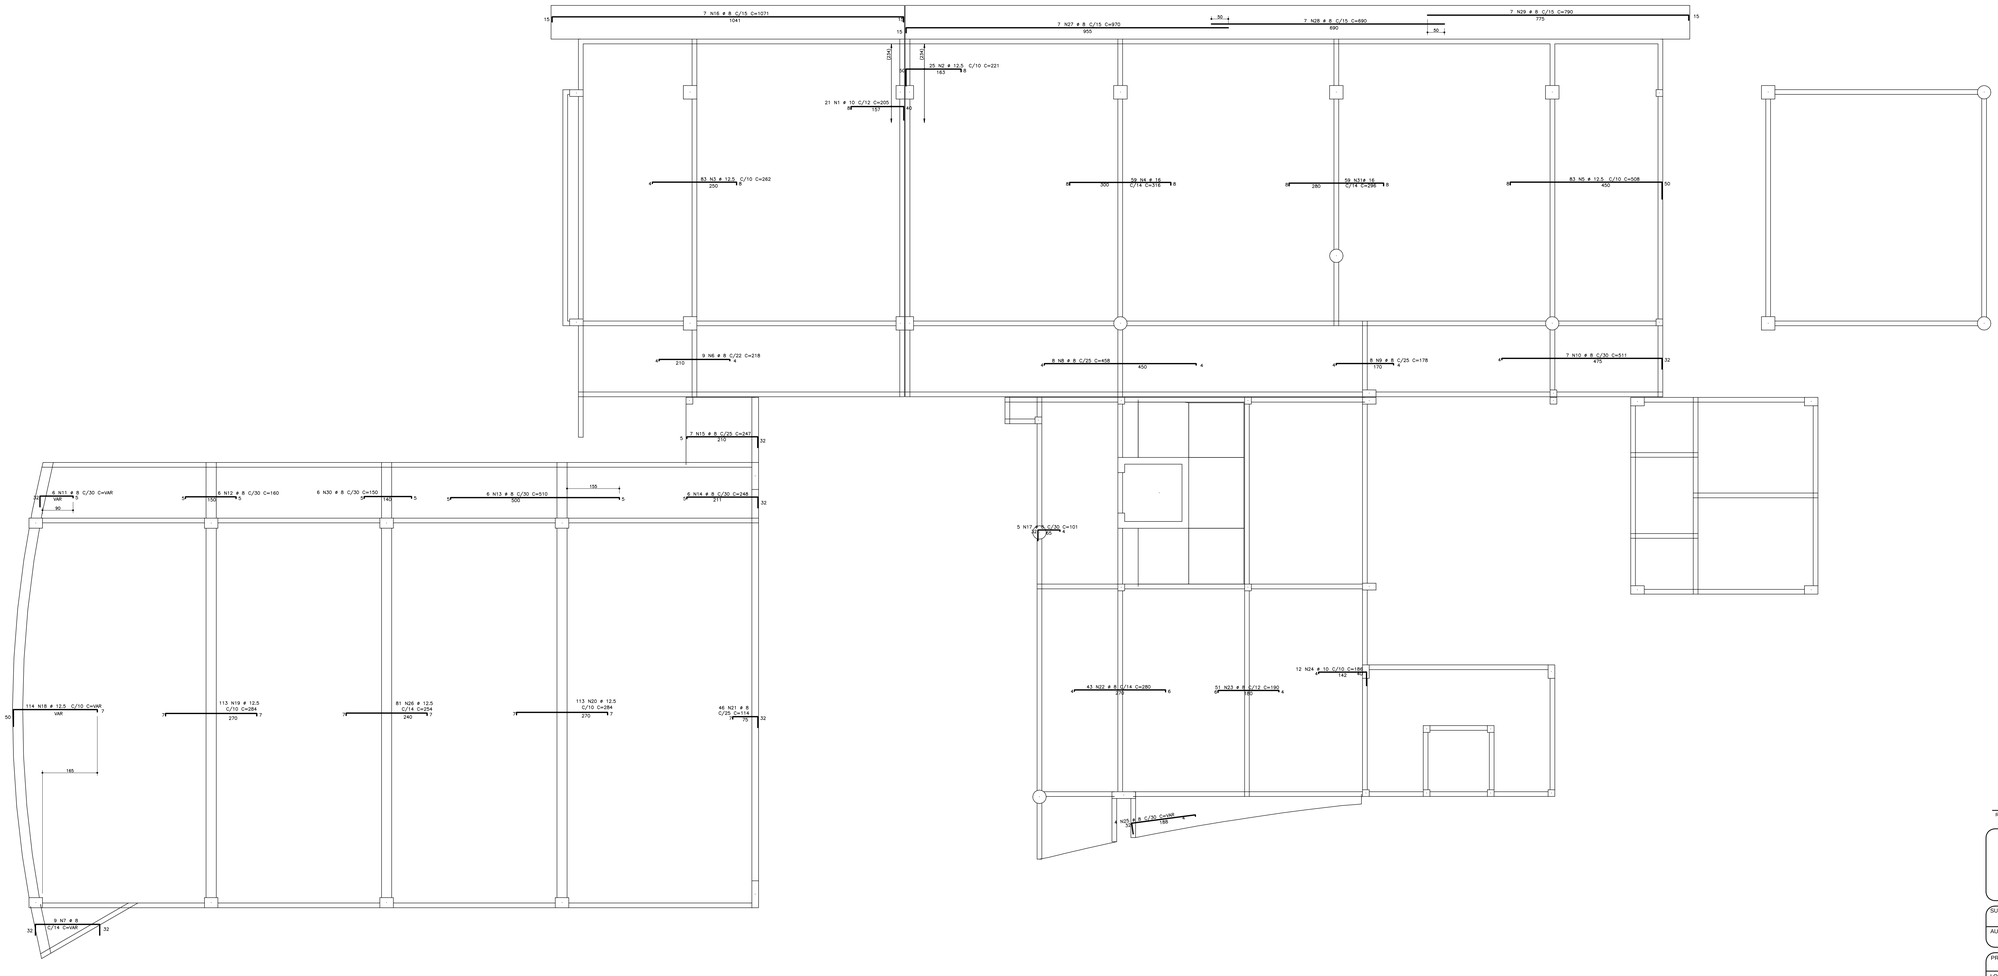

AÇO	POS	BIT (mm)	QUANT	COMPRIMENTO UNIT (cm)	COMPRIMENTO TOTAL (cm)
Pavimento 0 – Armadura negativa 1 – Parte A – ESC. 1:75					
50	1	10	21	205	4305
50	2	12.5	25	221	5525
50	3	12.5	83	262	21746
50	4	16	59	316	18644
50	5	12.5	83	508	42164
50	6	8	9	218	1962
50	7	8	9	--VAR--	1440
50	8	8	8	458	3664
50	9	8	8	178	1424
50	10	8	7	511	3577
50	11	8	6	--VAR--	810
50	12	8	6	160	960
50	13	8	6	510	3060
50	14	8	6	248	1488
50	15	8	7	247	1729
50	16	8	7	1071	7497
50	17	8	5	101	505
50	18	12.5	114	--VAR--	34428
50	19	12.5	113	284	32092
50	20	12.5	113	284	32092
50	21	8	46	114	5244
50	22	8	43	280	12040
50	23	8	51	190	9690
50	24	10	12	186	2232
50	25	8	4	--VAR--	896
50	26	12.5	81	254	20574
50	27	8	7	970	6790
50	28	8	7	690	4830
50	29	8	7	790	5530
50	30	8	6	150	900
50	31	16	59	296	17464

RESUMO AÇO CA 50–60			
AÇO	BIT (mm)	COMPR (m)	PESO (kg)
50	8	740	296
50	10	65	41
50	12.5	1886	1886
50	16	361	578
Peso Total	50 =		2801 kg

ARMADURA LONGITUDINAL NEGATIVA DO PAVIMENTO 0 PARTE A

ESCALA 1/75

Plotagem	
Esc.:	1/100
Penas	
1–0.15	**4–0.40**
2–0.20	7–0.25
3–0.25	8–0.25
4–0.25	9–0.25
5–0.25	10–0.25

REPRESENTANTE LEGAL GUSTAVO F. R. COELHO
CIC Nº 365.873.624-00

RUI NUNES REGO FILHO
ENGENHEIRO CIVIL - CREA 2105077943

RESPONSÁVEL PELA OBRA

UNIVERSIDADE FEDERAL DO RIO GRANDE DO NORTE
Superintendência de Infra-estrutura

SUPERINTENDENTE: ENG. GUSTAVO FERNANDES ROSADO COELHO	CIC Nº 365.873.624-00
AUTOR DO PROJETO: RUI NUNES REGO FILHO	CREA Nº 2105077943

PROJETO: ESTRUTURAL - CONCRETO ARMADO

LOCAL: CAMPUS CENTRAL DA UFRN - AV. SEN. SALGADO FILHO - 3000 - 59078-970 - NATAL - RN

OBRA: INSTITUTO DO CÉREBRO

ASSUNTO: PLANTA DE ARMADURA LONGITUDINAL NEGATIVA DO PAVIMENTO 0 - PARTE A

DATA	ESCALA(S)	Resistência Característica à Compressão do Concreto:	PRANCHA Nº
12/08/2014	INDICADA	Fck = 30 MPa	**110/144**

OBSERVAÇÕES
INFORMAÇÕES TÉCNICAS:
MÓDULO DE ELASTICIDADE SECANTE DO CONCRETO: 26071 MPa
AÇO: CA-50A / 60B
DÚVIDAS SOBRE O PROJETO: CONTATE O(A) ENGENHEIRO(A) - UFRN/SIN - TEL.: 3215 3162
DIREITOS AUTORAIS RESERVADOS - PROIBIDA QUALQUER MODIFICAÇÃO OU REPRODUÇÃO NO TODO OU EM PARTE, SEM PRÉVIO CONSENTIMENTO DO AUTOR, DE ACORDO COM A LEI FEDERAL 9.610/98.

PR-100/55.1