
Pavimento 0 – Armadura negativa 2 – Parte A

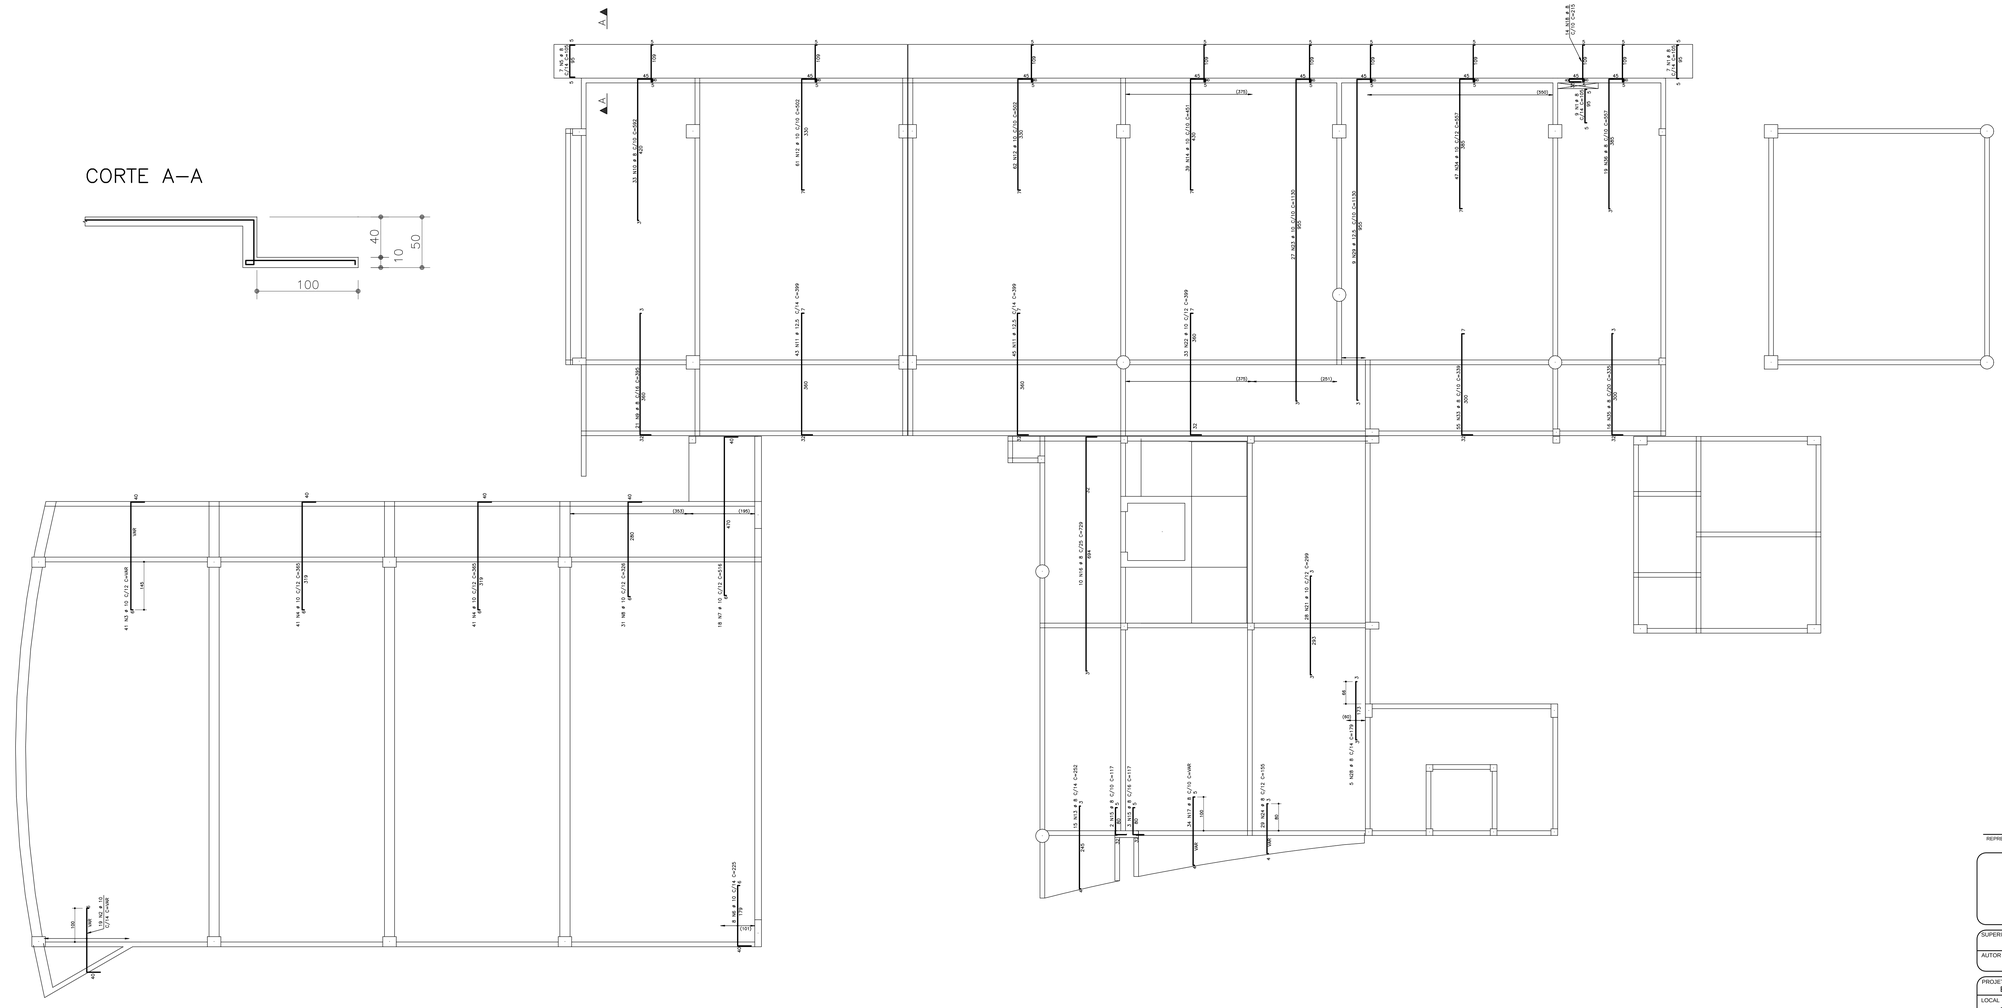

CORTE A–A

AÇO	POS	BIT (mm)	QUANT	COMPRIMENTO UNIT (cm)	COMPRIMENTO TOTAL (cm)
Pavimento 0 – Armadura negativa 2 – Parte B					
50	1	8	16	105	1680
50	2	10	19	--VAR--	3515
50	3	10	41	--VAR--	14965
50	4	10	82	365	29930
50	5	8	7	105	735
50	6	10	8	225	1800
50	7	10	18	516	9288
50	8	10	31	326	10106
50	9	8	21	395	8295
50	10	8	33	592	19536
50	11	12.5	88	399	35112
50	12	10	123	502	61746
50	13	8	15	252	3780
50	14	10	39	451	17589
50	15	8	5	117	585
50	16	8	10	729	7290
50	17	8	34	--VAR--	10846
50	18	8	14	215	3010
50	21	10	28	299	8372
50	22	10	33	399	13167
50	23	10	27	1130	30510
50	24	8	29	155	4495
50	28	8	5	179	895
50	29	12.5	9	1130	10170
50	33	8	55	339	18645
50	34	10	47	557	26179
50	35	8	16	335	5360
50	36	8	19	557	10583

RESUMO AÇO CA 50–60			
AÇO	BIT (mm)	COMPR (m)	PESO (kg)
50	8	957	383
50	10	2272	1431
50	12.5	453	453
Peso Total	50 =		2267 kg

ARMADURA TRANSVERSAL NEGATIVA DO PAVIMENTO 0 PARTE A

ESCALA 1/100

Protogem	
Esc.:	1/100
Penas	
1–0.15	**6–0.45**
2–0.20	7–0.25
3–0.25	8–0.25
4–0.25	9–0.25
5–0.25	10–0.25

REPRESENTANTE LEGAL: GUSTAVO F. R. COELHO
CIC Nº 365.873.624-00

RUI NUNES REGO FILHO
ENGENHEIRO CIVIL - CREA 2105077943

RESPONSÁVEL PELA OBRA

UNIVERSIDADE FEDERAL DO RIO GRANDE DO NORTE
Superintendência de Infra-estrutura

SUPERINTENDENTE: ENG. GUSTAVO FERNANDES ROSADO COELHO	CIC Nº: 365.873.624-00
AUTOR DO PROJETO: RUI NUNES REGO FILHO	CREA Nº: 2105077943

PROJETO: ESTRUTURAL - CONCRETO ARMADO

LOCAL: CAMPUS CENTRAL DA UFRN - AV. SEN. SALGADO FILHO - 3000 - 59078-970 - NATAL - RN

OBRA: INSTITUTO DO CÉREBRO

ASSUNTO: PLANTA DE ARMADURA TRANSVERSAL NEGATIVA DO PAVIMENTO 0 - PARTE A

DATA	ESCALA(S)	Resistência Característica à Compressão do Concreto:	PRANCHA Nº
12/08/2014	INDICADA	Fck = 30 MPa	**111/144**

OBSERVAÇÕES
INFORMAÇÕES TÉCNICAS:
MÓDULO DE ELASTICIDADE SECANTE DO CONCRETO: 26071 MPa
AÇO: CA-50A / 60B
DÚVIDAS SOBRE O PROJETO: CONTATE O(A) ENGENHEIRO(A) - UFRN/SIN - TEL.: 3215 3162
DIREITOS AUTORAIS RESERVADOS - PROIBIDA QUALQUER MODIFICAÇÃO OU REPRODUÇÃO NO TODO OU EM PARTE, SEM PRÉVIO CONSENTIMENTO DO AUTOR, DE ACORDO COM A LEI FEDERAL 9.610/98.

PR-100455.1