
Pavimento 0 – Armadura negativa 2 – Parte B – ESC 1:100

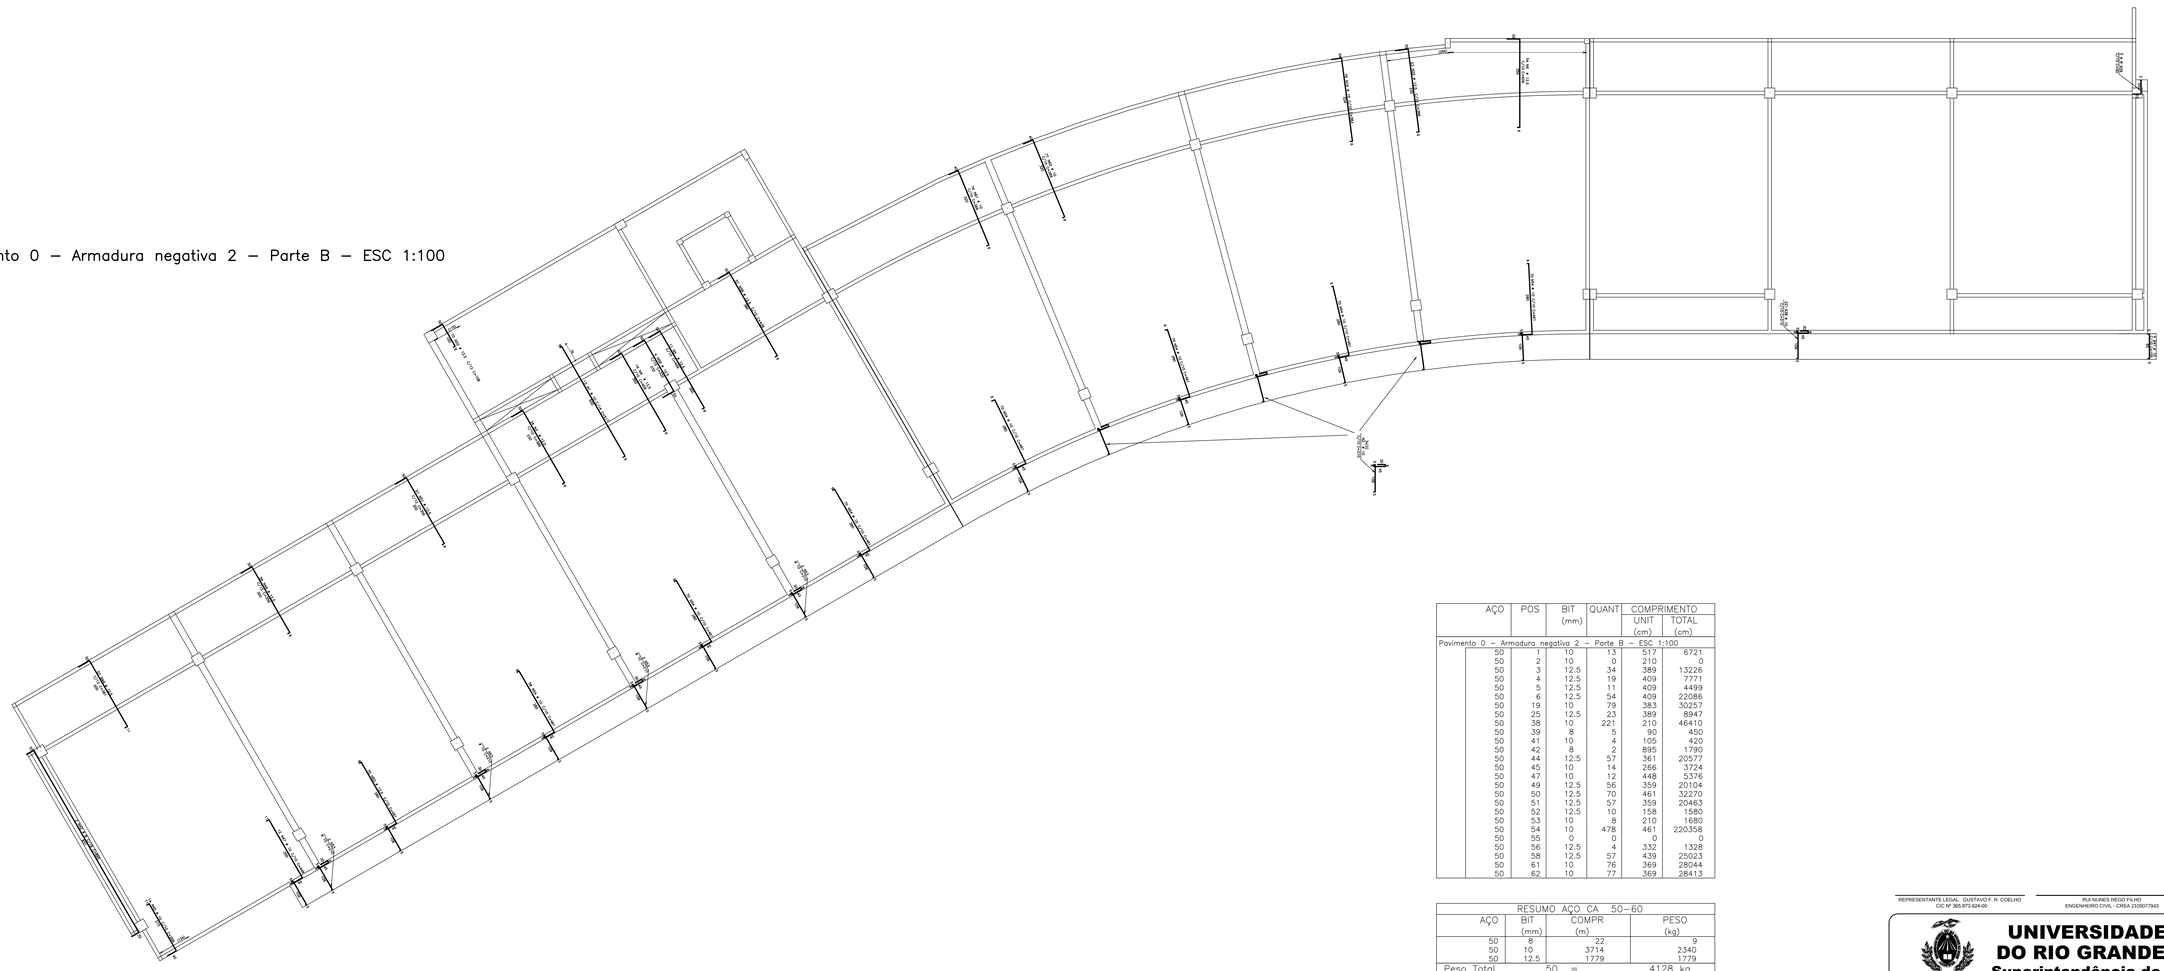

AÇO	POS	BIT (mm)	QUANT	COMPRIMENTO UNIT (cm)	COMPRIMENTO TOTAL (cm)
Pavimento 0 – Armadura negativa 2 – Parte B – ESC 1:100					
50	1	10	13	517	6721
50	2	10	0	210	0
50	3	12.5	34	389	13226
50	4	12.5	19	409	7771
50	5	12.5	11	409	4499
50	6	12.5	54	409	22086
50	19	10	79	383	30257
50	25	12.5	23	389	8947
50	38	10	221	210	46410
50	39	8	5	90	450
50	41	10	4	105	420
50	42	8	2	895	1790
50	44	12.5	57	361	20577
50	45	10	14	266	3724
50	47	10	12	448	5376
50	49	12.5	56	359	20104
50	50	12.5	70	461	32270
50	51	12.5	57	359	20463
50	52	12.5	10	158	1580
50	53	10	8	210	1680
50	54	10	478	461	220358
50	55	0	0	0	0
50	56	12.5	4	332	1328
50	58	12.5	57	439	25023
50	61	10	76	369	28044
50	62	10	77	369	28413

RESUMO AÇO CA 50–60			
AÇO	BIT (mm)	COMPR (m)	PESO (kg)
50	8	22	9
50	10	3714	2340
50	12.5	1779	1779
Peso Total	50 =		4128 kg

ARMADURA TRANSVERSAL NEGATIVA DO PAVIMENTO 0 PARTE B

ESCALA ——— *1/100*

Plotagem	
Esc.:	1/100
Penas	
1–0.15	**4–0.45**
2–0.20	7–0.25
3–0.25	8–0.25
4–0.25	9–0.25
5–0.25	10–0.25

REPRESENTANTE LEGAL: GUSTAVO F. R. COELHO
CIC Nº 365.873.624-00

RUI NUNES REGO FILHO
ENGENHEIRO CIVIL - CREA 2105077943

RESPONSÁVEL PELA OBRA

UNIVERSIDADE FEDERAL DO RIO GRANDE DO NORTE
Superintendência de Infra-estrutura

SUPERINTENDENTE: ENG. GUSTAVO FERNANDES ROSADO COELHO	CIC Nº: 365.873.624-00
AUTOR DO PROJETO: RUI NUNES REGO FILHO	CREA Nº: 2105077943

PROJETO: ESTRUTURAL - CONCRETO ARMADO

LOCAL: CAMPUS CENTRAL DA UFRN - AV. SEN. SALGADO FILHO - 3000 - 59078-970 - NATAL - RN

OBRA: INSTITUTO DO CÉREBRO

ASSUNTO: PLANTA DE ARMADURA TRANSVERSAL NEGATIVA DO PAVIMENTO 0 - PARTE B

DATA	ESCALA(S)	Resistência Característica à Compressão do Concreto:	PRANCHA Nº
12/08/2014	INDICADA	Fck = 30 MPa	**113**/144

OBSERVAÇÕES
INFORMAÇÕES TÉCNICAS:
MÓDULO DE ELASTICIDADE SECANTE DO CONCRETO: 26071 MPa
AÇO: CA-50A / 60B
DÚVIDAS SOBRE O PROJETO: CONTATE O(A) ENGENHEIRO(A) - UFRN/SIN - TEL.: 3215 3162
DIREITOS AUTORAIS RESERVADOS - PROIBIDA QUALQUER MODIFICAÇÃO OU REPRODUÇÃO NO TODO OU EM PARTE, SEM PRÉVIO CONSENTIMENTO DO AUTOR, DE ACORDO COM A LEI FEDERAL 9.610/98.

PR-100155.1