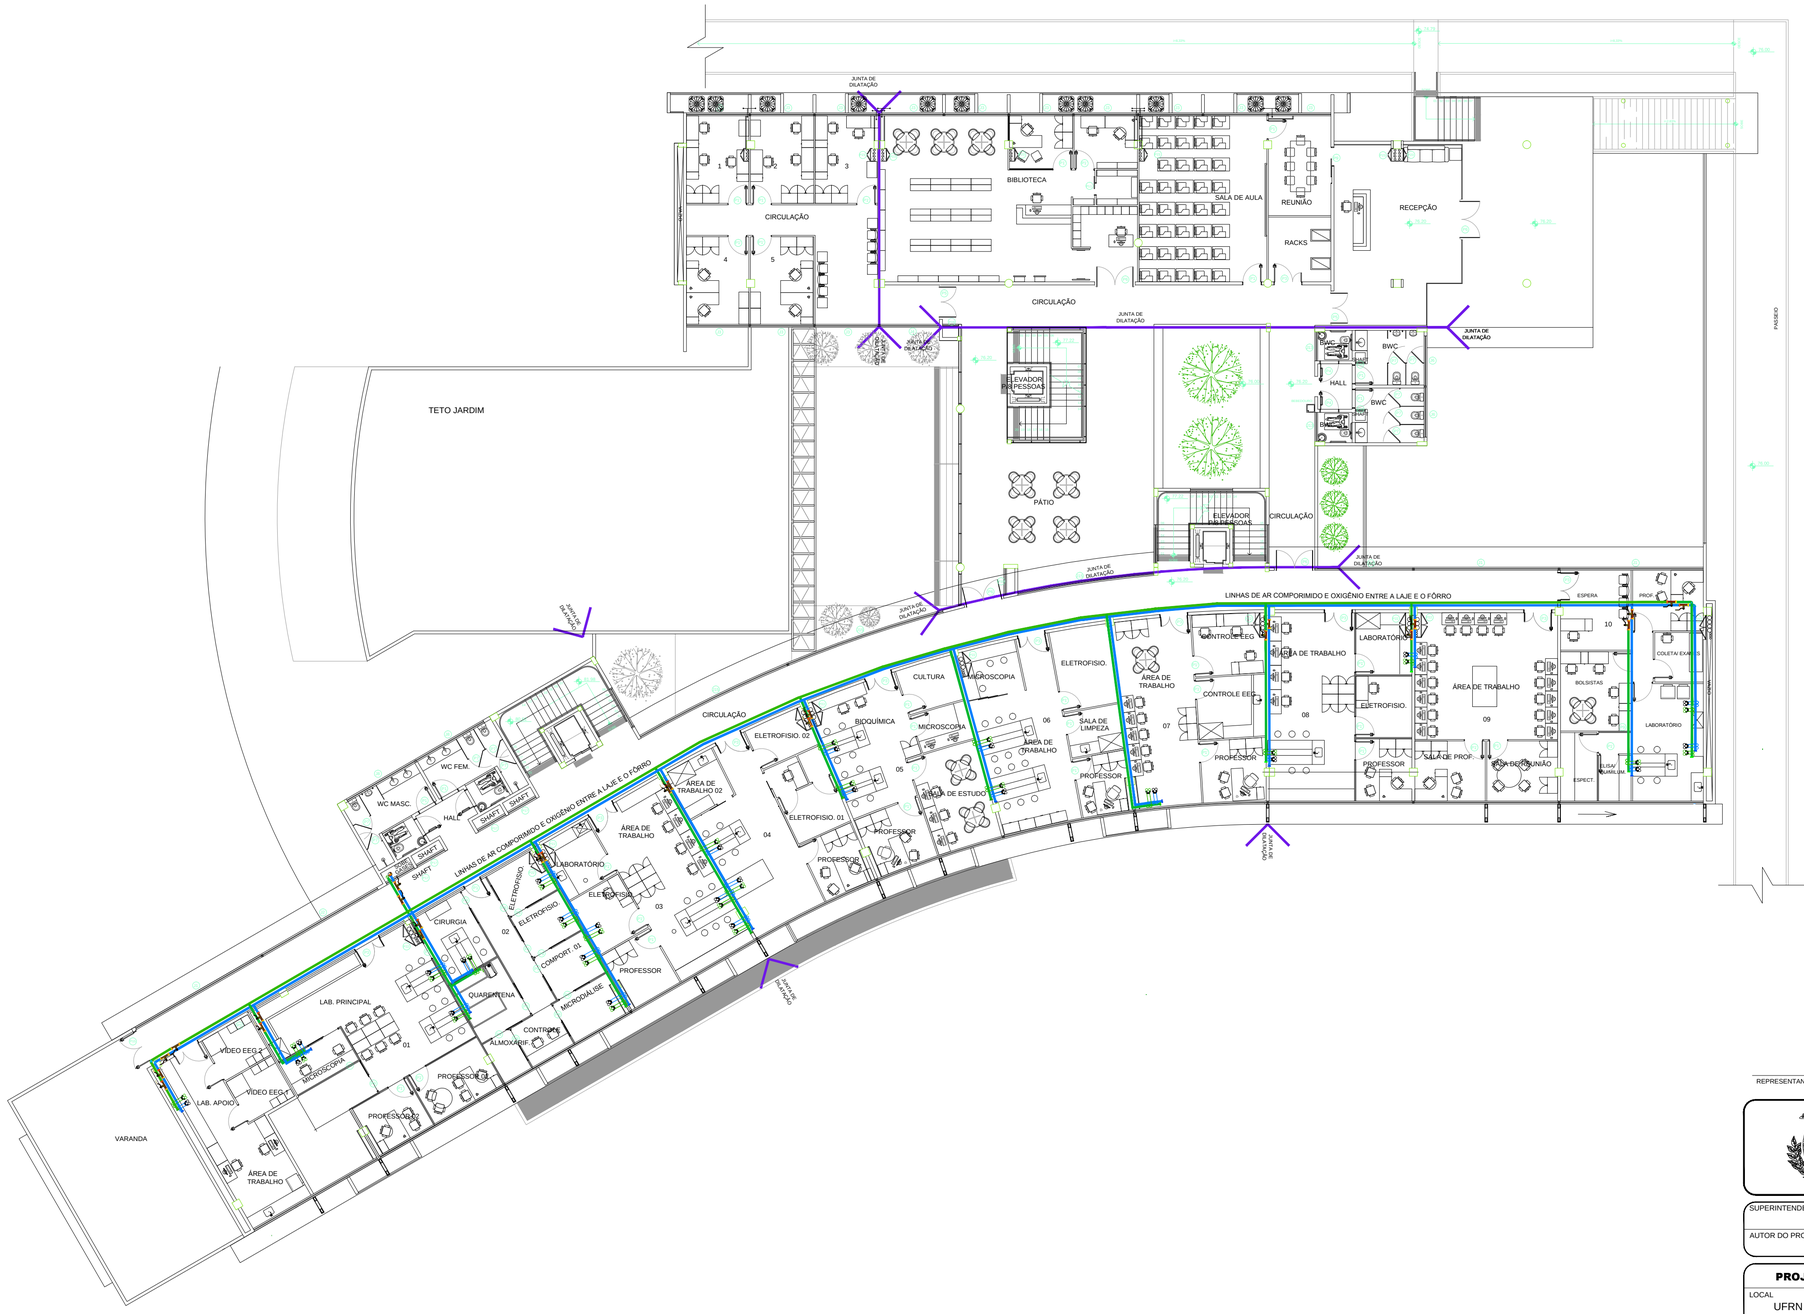


REPRESENTANTE LEGAL: GUSTAVO F. R. COELHO
CIC Nº 365.873.624-00

AUTOR: ENGº ELIAS B. DE FIGUEIREDO
CONFEA/CREA 210049673-5

RESPONSÁVEL PELA OBRA

UNIVERSIDADE FEDERAL DO RIO GRANDE DO NORTE
Superintendência de Infraestrutura

SUPERINTENDENTE	CIC Nº
ENG. GUSTAVO FERNANDES ROSADO COELHO	365.873.624-00
AUTOR DO PROJETO	**CONFEA/CREA**
ELIAS B. DE FIGUEIREDO	Nº 210049673-5

PROJETO DE GASES MEDICINAIS	SALAS
LOCAL: UFRN - CAMPUS CENTRAL - NATAL/ RN	ÁREA CONSTRUÍDA: 64 Pontos 32 Pontos de O. 32 Pontos de Ar Comprimido
OBRA: **IC - INSTITUTO DO CERÉBRO**	PAVTO. TERREO: 1763.53m²
ASSUNTO: PROJETO DE GASES (PISO ZERO)	TOTAL: 1763.53m²

PROCESSO SIPAC Nº	REQUISIÇÃO SIPAC Nº	ART Nº	PRANCHA Nº
-	-	-	**04/06**
DATA: SET/2014	ESCALA(S): 1/100	DIGITALIZAÇÃO: ELIAS BARROS	

OBSERVAÇÕES

DÚVIDAS SOBRE O PROJETO: CONTATE O ENGENHEIRO - UFRN/SIN - TEL.: 55 (84) 9172-0817
DIREITOS AUTORAIS RESERVADOS - PROIBIDA QUALQUER MODIFICAÇÃO OU REPRODUÇÃO NO TODO OU EM PARTE, SEM PRÉVIO CONSENTIMENTO DO AUTOR, DE ACORDO COM A LEI FEDERAL 9.610/98.