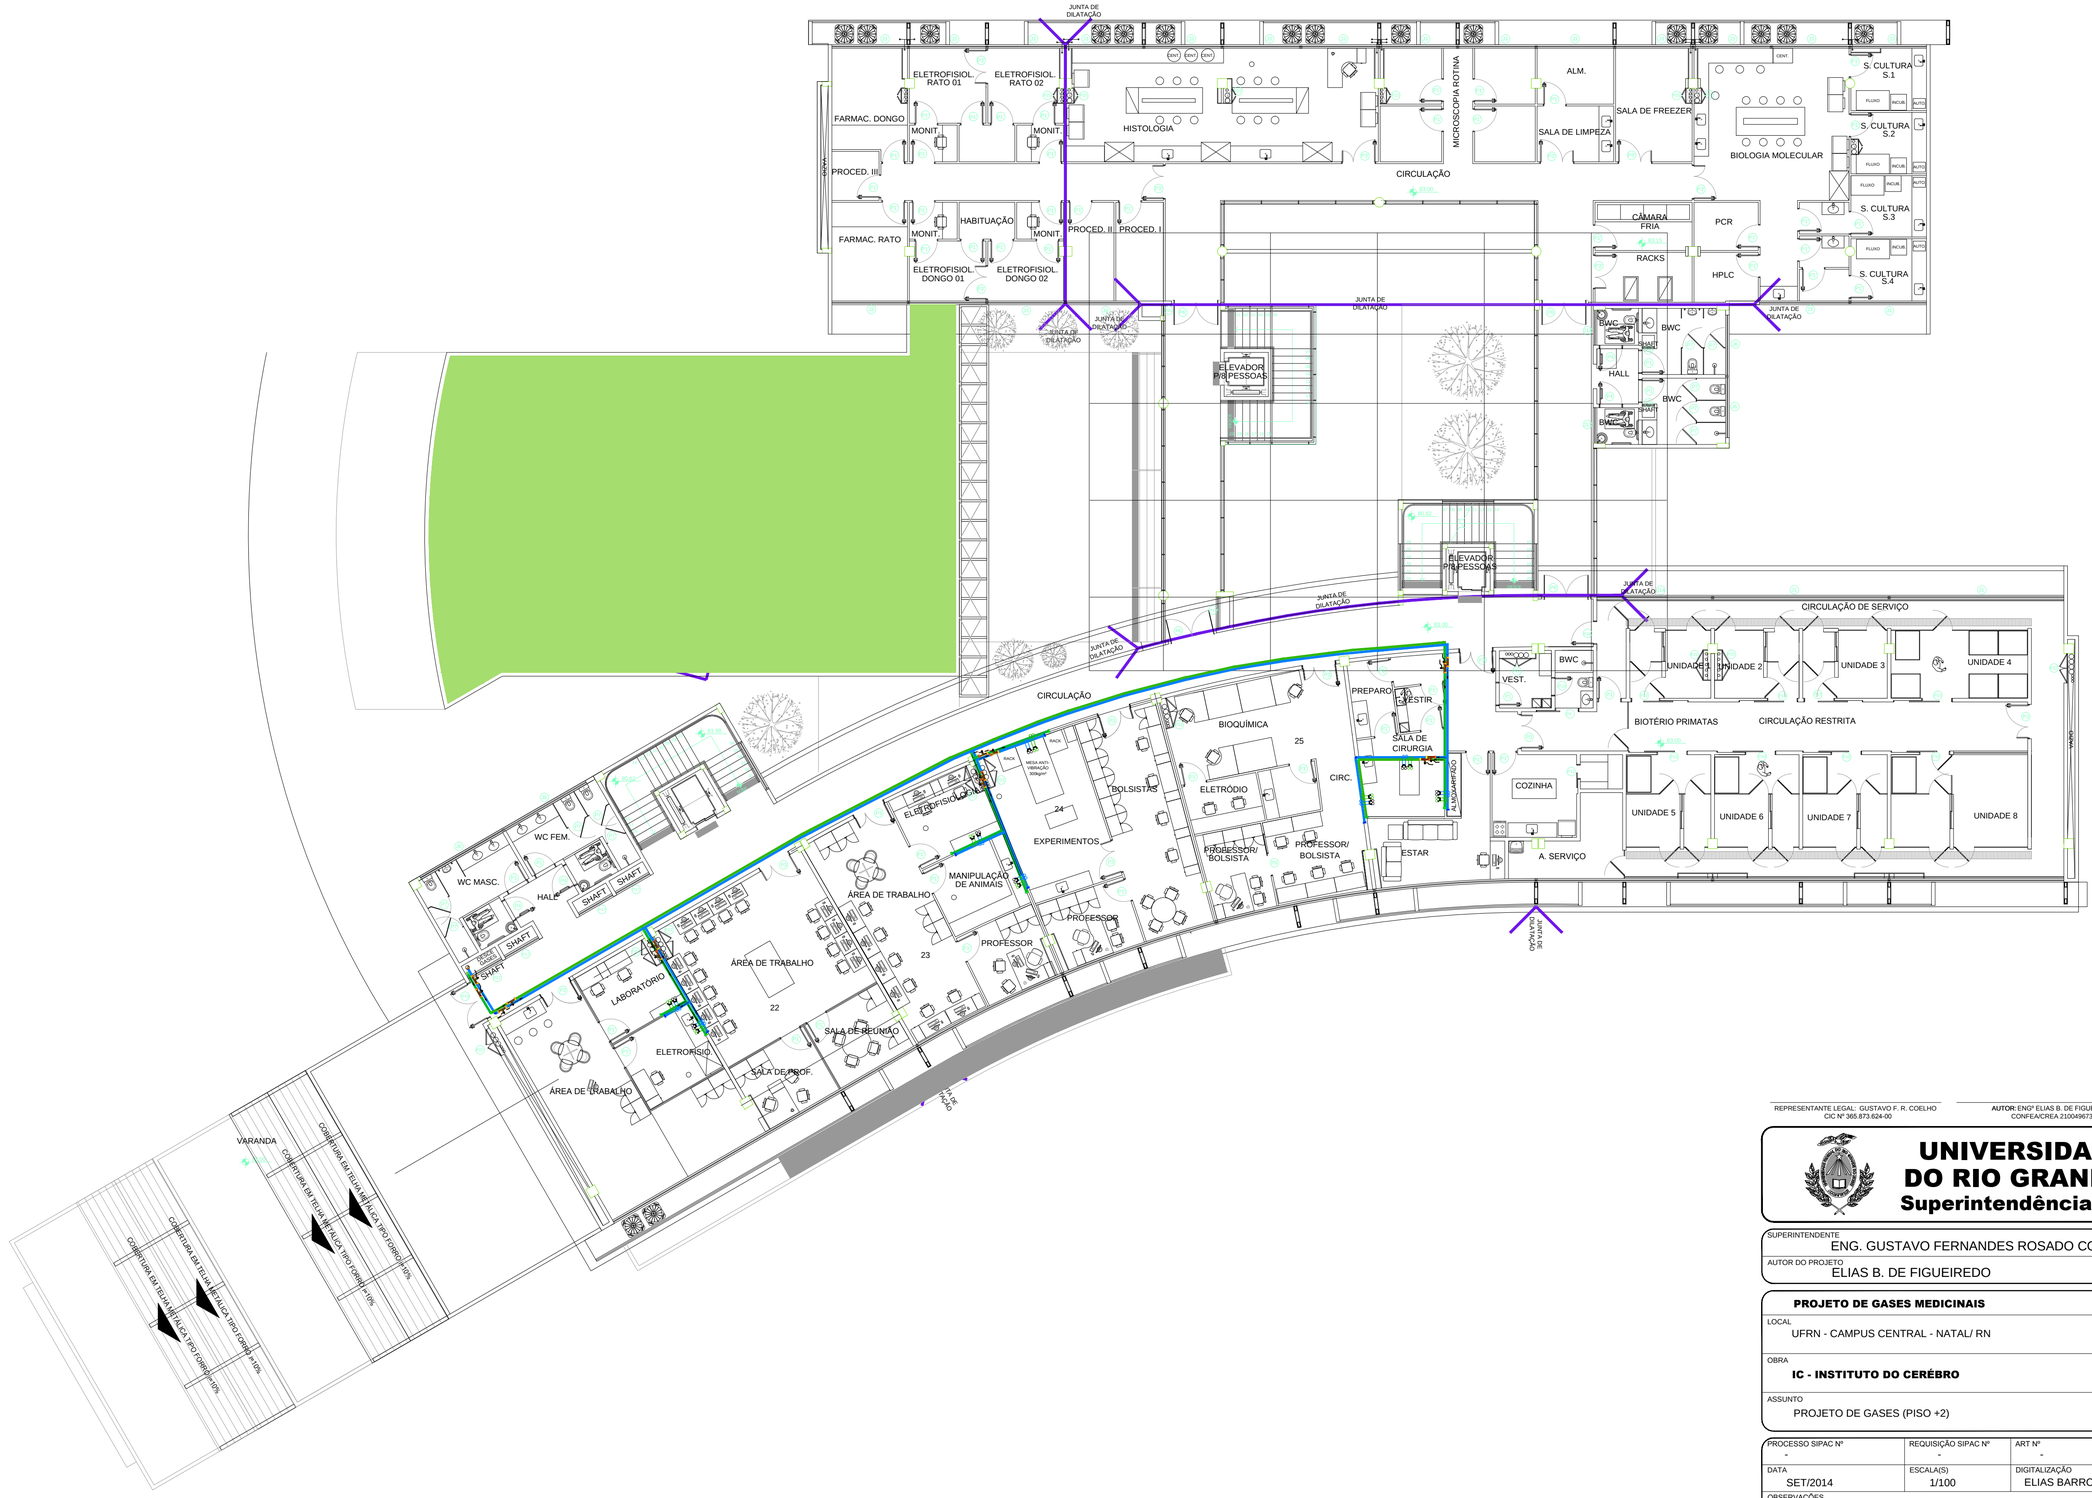


REPRESENTANTE LEGAL: GUSTAVO F. R. COELHO
CIC Nº 365.873.624-00

AUTOR: ENGº ELIAS B. DE FIGUEIREDO
CONFEA/CREA 210049673-5

RESPONSÁVEL PELA OBRA

UNIVERSIDADE FEDERAL DO RIO GRANDE DO NORTE
Superintendência de Infraestrutura

SUPERINTENDENTE: ENG. GUSTAVO FERNANDES ROSADO COELHO	CIC Nº: 365.873.624-00
AUTOR DO PROJETO: ELIAS B. DE FIGUEIREDO	CONFEA/CREA Nº 210049673-5

PROJETO DE GASES MEDICINAIS — SALAS

LOCAL: UFRN - CAMPUS CENTRAL - NATAL/ RN

OBRA: **IC - INSTITUTO DO CERÉBRO**

ASSUNTO: PROJETO DE GASES (PISO +2)

ÁREA CONSTRUÍDA:
34 Pontos
17 Pontos de Oxigênio
17 Pontos de Ar Comprimido

PAVTO. 2ºANDAR 1417.66m²
TOTAL: 1417.66m²

PROCESSO SIPAC Nº	REQUISIÇÃO SIPAC Nº	ART Nº	PRANCHA Nº
-	-	-	06/06
DATA: SET/2014	ESCALA(S): 1/100	DIGITALIZAÇÃO: ELIAS BARROS	

OBSERVAÇÕES
DÚVIDAS SOBRE O PROJETO: CONTATE O ENGENHEIRO - UFRN/SIN - TEL.: 55 (84) 9172-0817

DIREITOS AUTORAIS RESERVADOS - PROIBIDA QUALQUER MODIFICAÇÃO OU REPRODUÇÃO NO TODO OU EM PARTE, SEM PRÉVIO CONSENTIMENTO DO AUTOR, DE ACORDO COM A LEI FEDERAL 9.610/98.