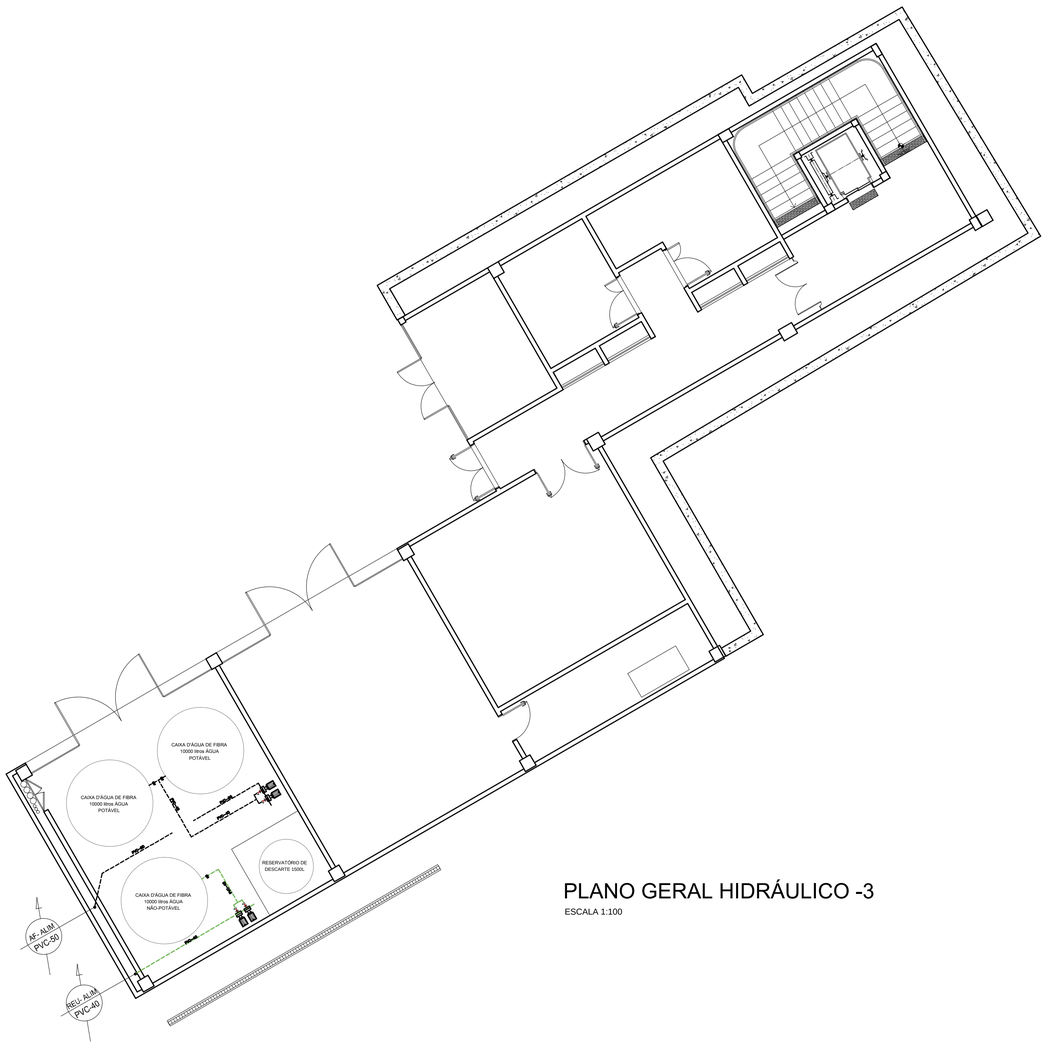


PLANO GERAL HIDRÁULICO -3

ESCALA 1:100

CONVENÇÕES				
	TUBULAÇÃO EM PVC RÍGIDO P/ ESGOTO	LV	LAVATÓRIO
	TUBULAÇÃO EM PVC RÍGIDO P/ ÁGUA FRIA SOBRE O FORRO DO PAVIMENTO	CDA	BACIA SANITÁRIA COM CAIXA DE DESCARGA ACOPLADA
	TUBULAÇÃO EM PVC RÍGIDO P/ ÁGUA FRIA EMBUTIDA NO PISO DO PAVIMENTO	VD	VÁLVULA DE DESCARGA
	TUBULAÇÃO EM PVC RÍGIDO P/ ÁGUA DE REÚSO SOBRE O FORRO DO PAVIMENTO	DU	DUCHA
	TUBULAÇÃO EM PVC RÍGIDO P/ ÁGUA DE REÚSO EMBUTIDA NO PISO DO PAVIMENTO	REU	ÁGUA DE REÚSO
	TUBULAÇÃO EM PVC RÍGIDO P/ ÁGUA QUENTE SOBRE O FORRO DO PAVIMENTO	CA	CAPELA
	TUBULAÇÃO EM PVC RÍGIDO P/ ÁGUA QUENTE EMBUTIDA NO PISO DO PAVIMENTO	PI	PIA DE COZINHA
AF	ÁGUA FRIA	CH	CHUVEIRO
CV	COLUNA DE VENTILAÇÃO	PL	PIA DE LABORATÓRIO
TQ	TUBO DE QUEDA	TS	TORNEIRA DE SERVIÇO
AF	COLUNA DE ÁGUA FRIA	Tq	TANQUE
CIS	CAIXA DE INSPEÇÃO SIFONADA	MI	MICTÓRIO
CS	CAIXA SINFONADA	RG	REGISTRO DE GAVETA

CARIMBOS:

REPRESENTANTE LEGAL: GUSTAVO F. R. COELHO
CPF Nº 365.873.624-00

AUTOR: MARIA DAS GRAÇAS X. SAMPAIO DE SOUZA
ENGº CIVIL - CREA RN - 210812634-1

RESPONSÁVEL PELA OBRA

UNIVERSIDADE FEDERAL DO RIO GRANDE DO NORTE
Superintendência de Infraestrutura

SUPERINTENDENTE: ENG. GUSTAVO FERNANDES ROSADO COELHO	CPF Nº: 365.873.624-00
AUTOR DO PROJETO: ENG. MARIA DAS GRAÇAS XAVIER SAMPAIO DE SOUZA	CAU Nº: 210812634-1

PROJETO: INSTALAÇÕES HIDROSSANITÁRIAS

LOCAL: INSTITUTO DO CÉREBRO
CAMPUS CENTRAL - UFRN, NATAL/RN.

OBRA: **INSTITUTO DO CÉREBRO**

ASSUNTO: HIDRÁULICO PAVIMENTO -3

ÁREA CONST. EXISTENTE	ÁREA CONST. REFORMADA	ÁREA CONST. AMPLIADA	ÁREA CONST. TOTAL
-	-	-	

ARQUIVO: HID_ PAVTO. -3. dwg

PROCESSO SIPAC Nº	REQUISIÇÃO SIPAC Nº	RRT Nº
23077.009773/2012-13		-
DATA: 10/ABRIL/2014	ESCALA(S): INDICADA	DIGITALIZAÇÃO: GRAÇA

OBSERVAÇÕES
DÚVIDAS SOBRE O PROJETO: CONTATE O(A) ARQUITETO(A) - UFRN/SIN - TEL.: 3215 3162

DIREITOS AUTORAIS RESERVADOS - PROIBIDA QUALQUER MODIFICAÇÃO OU REPRODUÇÃO NO TODO OU EM PARTE, SEM PRÉVIO CONSENTIMENTO DO AUTOR, DE ACORDO COM A LEI FEDERAL 9.610/98.

PRANCHA Nº: **06/41**