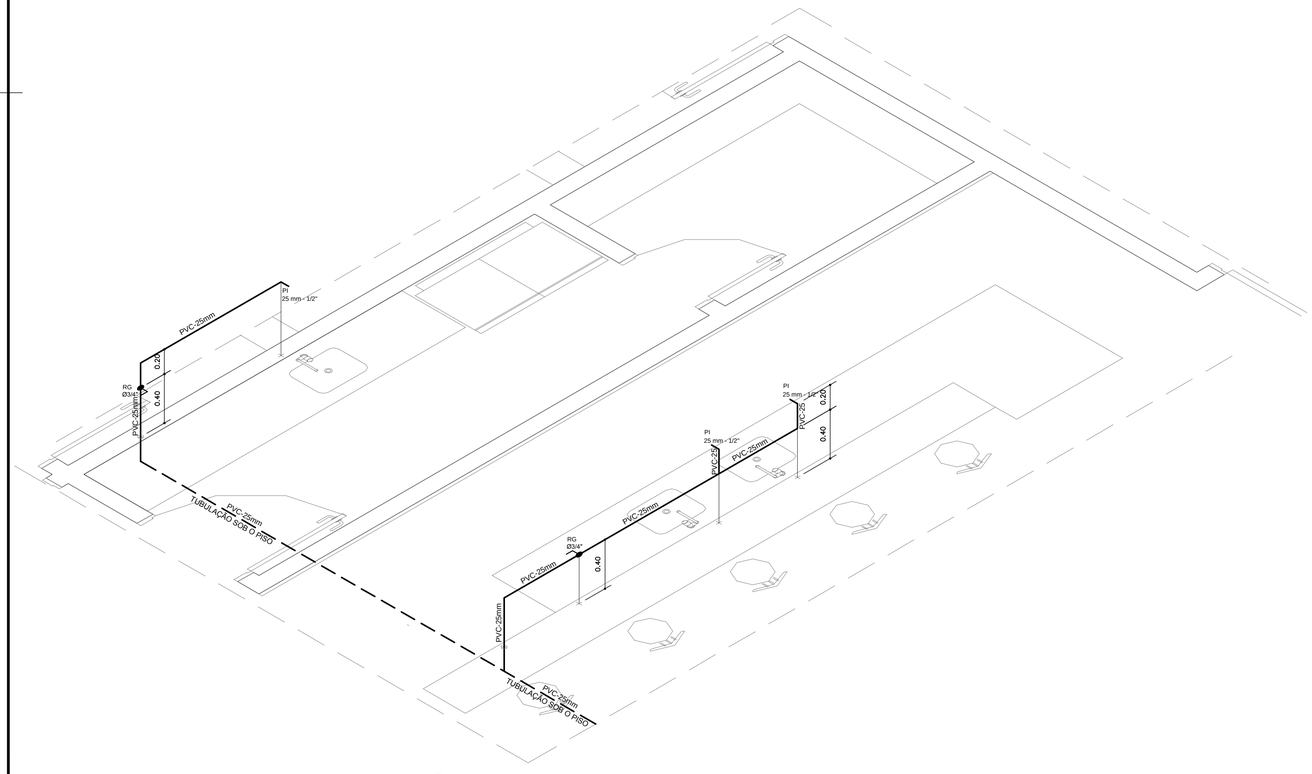


ISOMÉTRICO 34

ESCALA: 1/25

Lista de Materiais

Água fria	**Aparelho**	
	Torneira de Pia 25 mm- 1/2"	3 pç
	Metais	
	Registro de gaveta c/ canopla cromada 3/4"	2 pç
	PVC Acessórios	
	Engate flexível plástico 1/2 - 40cm	3 pç
	PVC rígido soldável	
	Adaptador sold.curto c/bolsa-rosca p registro 25 mm - 3/4"	4 pç
	Joelho 90° soldável 25 mm	4 pç
	Tê 90 soldável 25 mm	2 pç
	Tubos 25 mm	10,00 m
	PVC soldável azul c/ bucha latão	
	Joelho de redução 90° com bucha de latão 25 mm - 1/2"	3 pç

Legenda das indicações

- Tubulação água fria embutida na alvenaria
- Tubulação água fria sob o piso
- Tubulação água quente embutida na alvenaria
- Tubulação água quente sob o piso
- Tubulação água de reuso embutida na alvenaria
- Tubulação água de reuso sob o piso

LVH	Lavatório de fechamento hidromecânico - 25 mm - 1/2"
PIA	Pia de cozinha - 25 mm - 3/4"
RG	Registro de gaveta c/canopla cromada c/PVC soldável
PA	Ponto de água - 25 mm - 3/4"

Água fria	PONTO DE UTILIZAÇÃO	ALT.
	CD - Vaso c/ Caixa Acoplada	0.25
	DU - Ducha Higiênica	0.35
	LVH - Lavatório fech.Hidromecanico	0,60 / 0.50
	PI - Pia de Cozinha	* 0.60
	RG - Registro de Gaveta	0.40

* - Consultar manual do fabricante

CARIMBOS:

REPRESENTANTE LEGAL: GUSTAVO F. R. COELHO
CPF Nº 365.873.624-00

AUTOR: MARIA DAS GRAÇAS X. SAMPAIO DE SOUZA
ENGº CIVIL - CREA RN - 210812634-1

RESPONSÁVEL PELA OBRA

UNIVERSIDADE FEDERAL DO RIO GRANDE DO NORTE
Superintendência de Infraestrutura

SUPERINTENDENTE: ENG. GUSTAVO FERNANDES ROSADO COELHO	CPF Nº 365.873.624-00
AUTOR DO PROJETO: ENG. MARIA DAS GRAÇAS XAVIER SAMPAIO DE SOUZA	CAU Nº 210812634-1

PROJETO: HIDROSSANITÁRIO

LOCAL: INSTITUTO DO CÉREBRO
CAMPUS CENTRAL - UFRN, NATAL/RN.

OBRA:

ASSUNTO: ISOMÉTRICOS

ÁREA CONST. EXISTENTE	ÁREA CONST. REFORMADA	ÁREA CONST. AMPLIADA	ÁREA CONST. TOTAL
-	-	-	

ARQUIVO:

PROCESSO SIPAC Nº	REQUISIÇÃO SIPAC Nº	RRT Nº
		-
DATA: 27/JANEIRO/2015	ESCALA(S): INDICADA	DIGITALIZAÇÃO: GRAÇA

OBSERVAÇÕES:
DÚVIDAS SOBRE O PROJETO: CONTATE O(A) ARQUITETO(A) - UFRN/SIN - TEL.: 3215 3162

DIREITOS AUTORAIS RESERVADOS - PROIBIDA QUALQUER MODIFICAÇÃO OU REPRODUÇÃO NO TODO OU EM PARTE, SEM PRÉVIO CONSENTIMENTO DO AUTOR, DE ACORDO COM A LEI FEDERAL 9.610/98.

PRANCHA Nº: **07 /41**