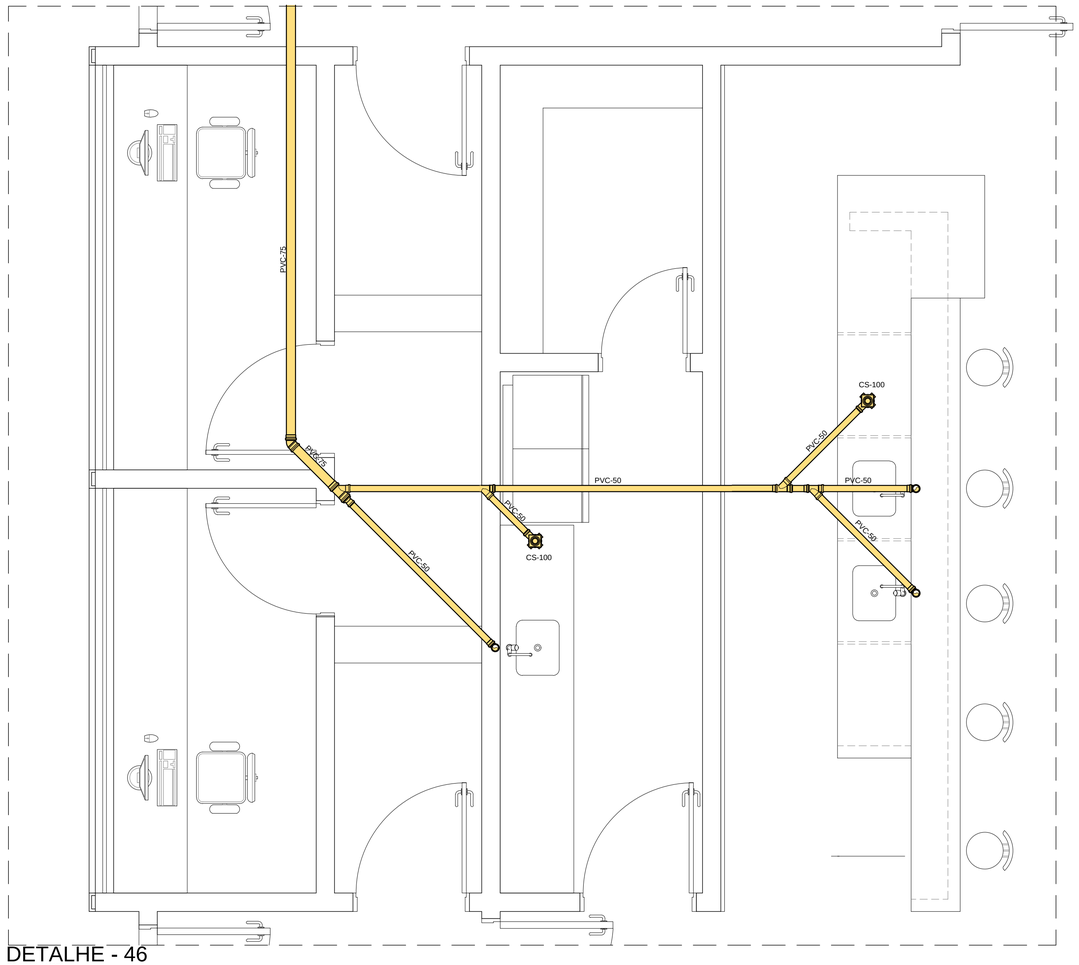


DETALHE - 46
ESCALA: 1/25

Lista de Materiais

Esgoto

PVC Acessórios

Caixa sifonada 100x100x50	2 pç
Grelha quadrada em aço inox c/ fecho 100 mm	2pç
Porta grelha quadrada 100 mm	2 pç
Prolongador p/ caixa sifonada 100 mm	2 pç
Sifão de copo p/ lavatório Saída - 1.1/2"	3 pç
Válvula p/ lavatório Saída - 1"	3 pç

PVC Esgoto

Redução Excêntrica 75 mm - 50 mm	1 pç
Joelho 45 75 mm	1 pç
Joelho 90 50 mm	06 pç
Junção simples 50 mm	2 pç
75 mm - 50 mm	1 pç
Luva simples 75 mm	2 pç
50 mm	5 pç
Tubo rígido c/ ponta lisa 50 mm	9.80 m
75 mm	4.00 m

Legenda das indicações	
CS	Caixa sifonada 100x100x50mm
CSTC	Caixa sifonada com tampa cega 150x185x75mm
CI	Caixa de Inspeção
TV	Tubo de ventilação

CARIMBOS:

REPRESENTANTE LEGAL: GUSTAVO F. R. COELHO
CPF Nº 365.873.624-00

AUTOR: CARLA VARELA DE A. ARAÚJO
ARQUITETA E URBANISTA - CAU A75659-8

RESPONSÁVEL PELA OBRA

UNIVERSIDADE FEDERAL DO RIO GRANDE DO NORTE
Superintendência de Infraestrutura

SUPERINTENDENTE	ENG. GUSTAVO FERNANDES ROSADO COELHO	CPF Nº	365.873.624-00
AUTOR DO PROJETO	ENG. MARIA DAS GRAÇAS XAVIER SAMPAIO DE SOUZA	CAU Nº	210812634-1

PROJETO: INSTALAÇÕES HIDROSSANITÁRIAS

LOCAL: INSTITUTO DO CÉREBRO
CAMPUS CENTRAL - UFRN, NATAL/RN.

OBRA: **INSTITUTO DO CÉREBRO**

ASSUNTO: DETALHES PAVTO. -1

ÁREA CONST. EXISTENTE	ÁREA CONST. REFORMADA	ÁREA CONST. AMPLIADA	ÁREA CONST. TOTAL
-	-	-	

ARQUIVO

PROCESSO SIPAC Nº	REQUISIÇÃO SIPAC Nº	RRT Nº
23077.009773/2012-13		-
DATA	ESCALA(S)	DIGITALIZAÇÃO
DEZEMBRO/2014	INDICADA	GRAÇA

PRANCHA Nº: **08/41**

OBSERVAÇÕES
DÚVIDAS SOBRE O PROJETO: CONTATE O(A) ARQUITETO(A) - UFRN/SIN - TEL.: 3215 3162

DIREITOS AUTORAIS RESERVADOS - PROIBIDA QUALQUER MODIFICAÇÃO OU REPRODUÇÃO NO TODO OU EM PARTE, SEM PRÉVIO CONSENTIMENTO DO AUTOR, DE ACORDO COM A LEI FEDERAL 9.610/98.