
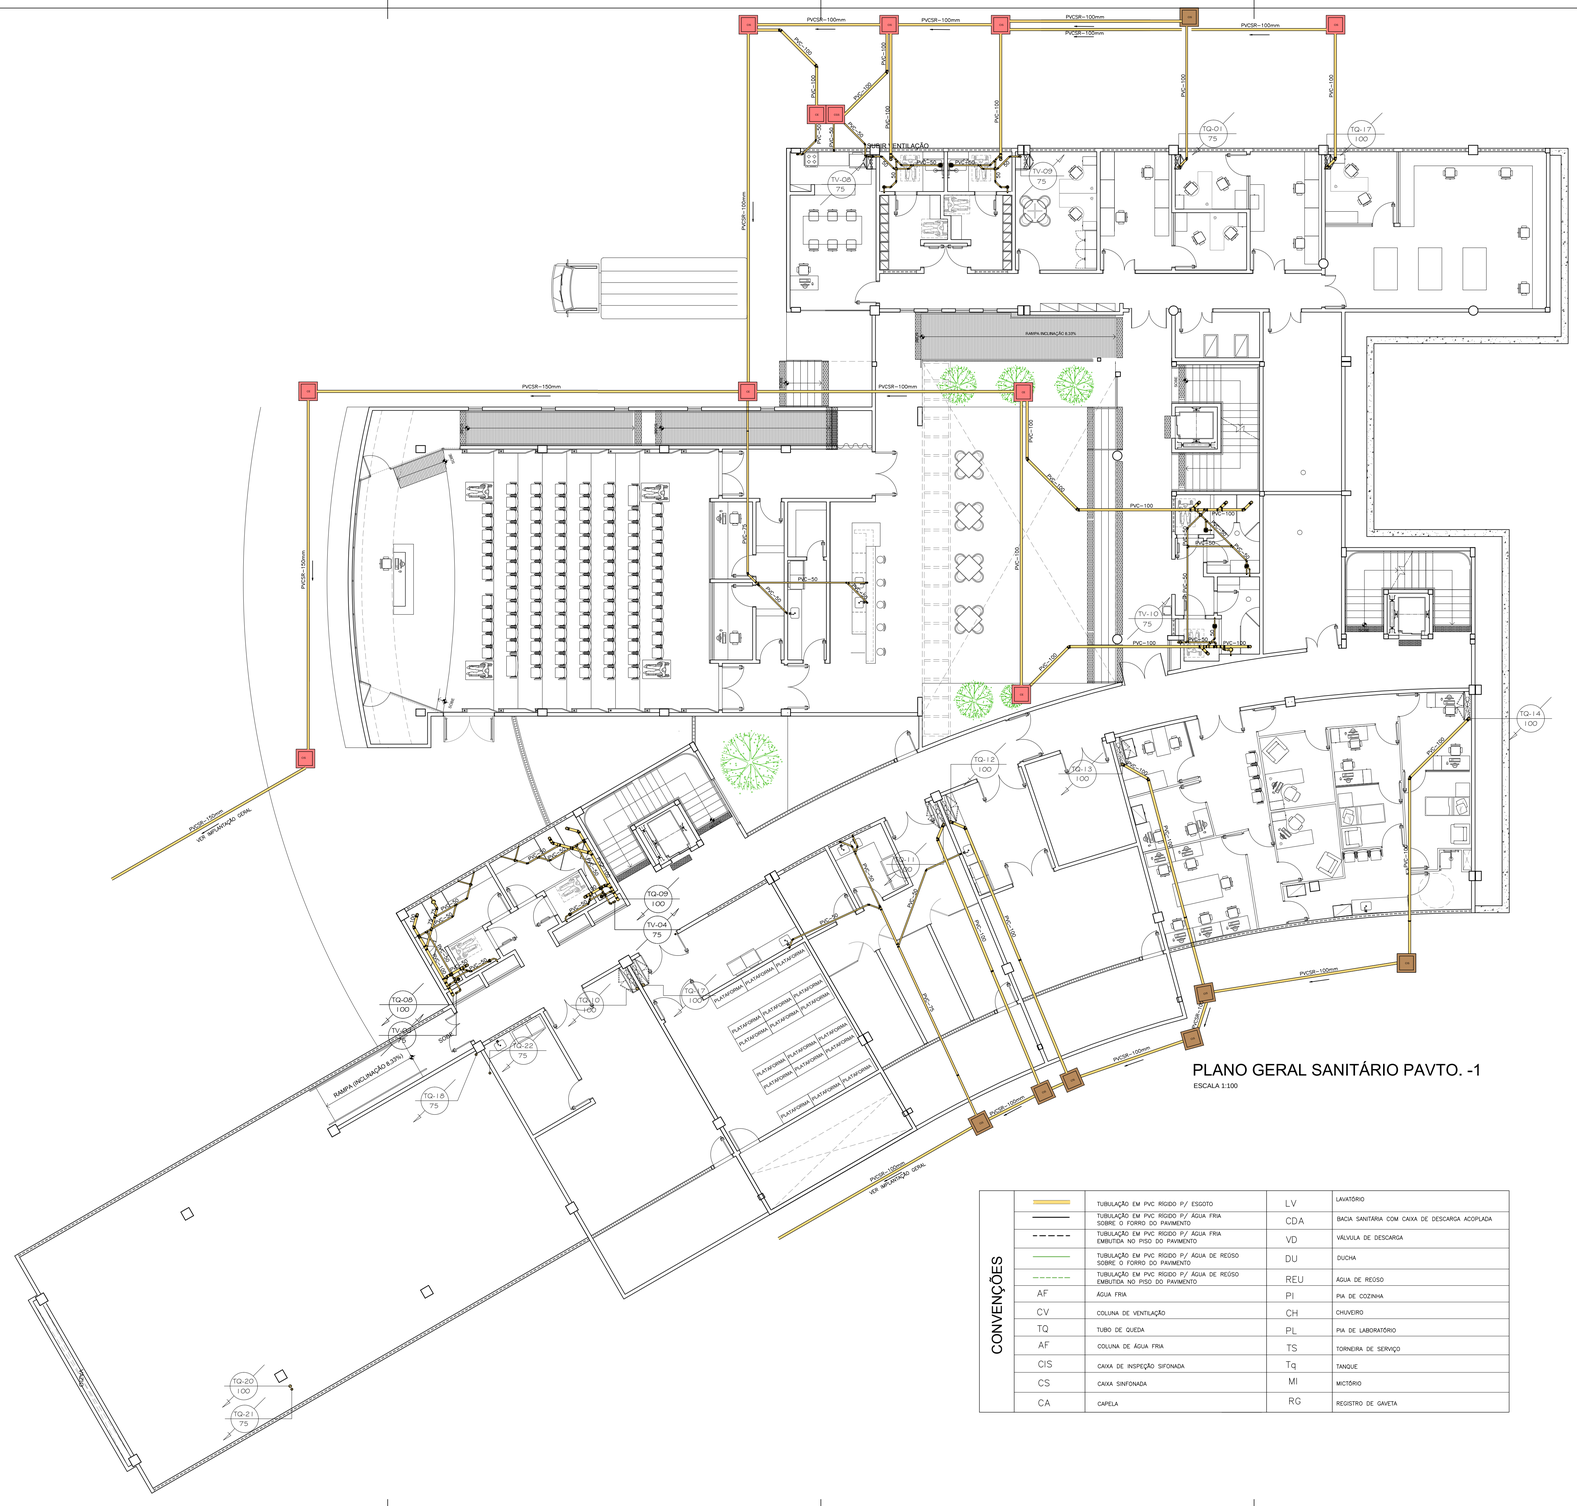


PLANO GERAL SANITÁRIO PAVTO. -1

ESCALA 1:100

CONVENÇÕES			
	TUBULAÇÃO EM PVC RÍGIDO P/ ESGOTO	LV	LAVATÓRIO
	TUBULAÇÃO EM PVC RÍGIDO P/ ÁGUA FRIA SOBRE O FORRO DO PAVIMENTO	CDA	BACIA SANITÁRIA COM CAIXA DE DESCARGA ACOPLADA
	TUBULAÇÃO EM PVC RÍGIDO P/ ÁGUA FRIA EMBUTIDA NO PISO DO PAVIMENTO	VD	VÁLVULA DE DESCARGA
	TUBULAÇÃO EM PVC RÍGIDO P/ ÁGUA DE REÚSO SOBRE O FORRO DO PAVIMENTO	DU	DUCHA
	TUBULAÇÃO EM PVC RÍGIDO P/ ÁGUA DE REÚSO EMBUTIDA NO PISO DO PAVIMENTO	REU	ÁGUA DE REÚSO
AF	ÁGUA FRIA	PI	PIA DE COZINHA
CV	COLUNA DE VENTILAÇÃO	CH	CHUVEIRO
TQ	TUBO DE QUEDA	PL	PIA DE LABORATÓRIO
AF	COLUNA DE ÁGUA FRIA	TS	TORNEIRA DE SERVIÇO
CIS	CAIXA DE INSPEÇÃO SIFONADA	Tq	TANQUE
CS	CAIXA SINFONADA	MI	MICTÓRIO
CA	CAPELA	RG	REGISTRO DE GAVETA

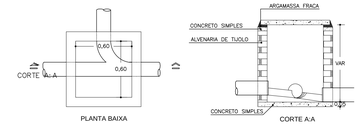

DETALHE CAIXA DE INSPEÇÃO

ESCALA 1:25

NOTAS:

01. INCLINAÇÃO MÍNIMA DO PISO= 1%;

02. A INCLINAÇÃO MÍNIMA DAS TUBULAÇÕES DE ESGOTO ENTRE AS CIS E CP DEVERÁ SER IGUAL A 1%.

03. EM TODAS AS TUBULAÇÕES ENTRE AS CI E CR, DEVERÃO SER SÉRIE R.

~~CARIMBOS:~~

REPRESENTANTE LEGAL: GUSTAVO F. R. COELHO
CPF Nº 365.873.624-00

AUTOR: MARIA DAS GRAÇAS X. SAMPAIO DE SOUZA
ENGº CIVIL - CREA RN - 210812634-1

RESPONSÁVEL PELA OBRA

UNIVERSIDADE FEDERAL DO RIO GRANDE DO NORTE
Superintendência de Infraestrutura

SUPERINTENDENTE: ENG. GUSTAVO FERNANDES ROSADO COELHO	CPF Nº 365.873.624-00
AUTOR DO PROJETO: ENG. MARIA DAS GRAÇAS XAVIER SAMPAIO DE SOUZA	CAU Nº 210812634-1

PROJETO: INSTALAÇÕES HIDROSSANITÁRIAS

LOCAL: INSTITUTO DO CÉREBRO
CAMPUS CENTRAL - UFRN, NATAL/RN.

OBRA: **INSTITUTO DO CÉREBRO**

ASSUNTO: SANITÁRIO PAVIMENTO -1

ÁREA CONST. EXISTENTE	ÁREA CONST. REFORMADA	ÁREA CONST. AMPLIADA	ÁREA CONST. TOTAL
-	-	-	

ARQUIVO: HID_ PAVTO. -1. dwg

PROCESSO SIPAC Nº	REQUISIÇÃO SIPAC Nº	IRT Nº
23077.009773/2012-13	-	-

DATA	ESCALA(S)	DIGITALIZAÇÃO
10/ABRIL/2014	INDICADA	GRAÇA

PRANCHA Nº: **26/41**

OBSERVAÇÕES
DÚVIDAS SOBRE O PROJETO: CONTATE O(A) ARQUITETO(A) - UFRN/SIN - TEL.: 3215 3162
DIREITOS AUTORAIS RESERVADOS - PROIBIDA QUALQUER MODIFICAÇÃO OU REPRODUÇÃO NO TODO OU EM PARTE, SEM PRÉVIO CONSENTIMENTO DO AUTOR, DE ACORDO COM A LEI FEDERAL 9.610/98.