

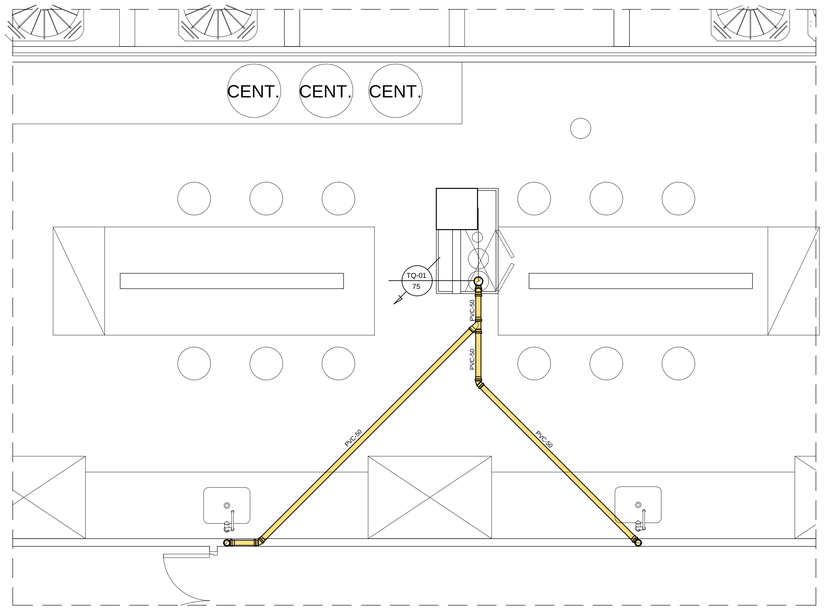


DETALHE - 01
ESCALA: 1/25

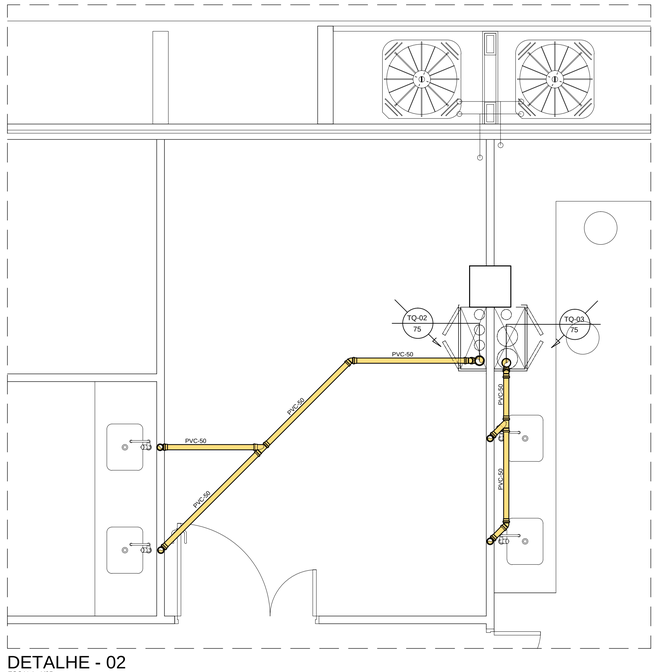

DETALHE - 02
ESCALA: 1/25

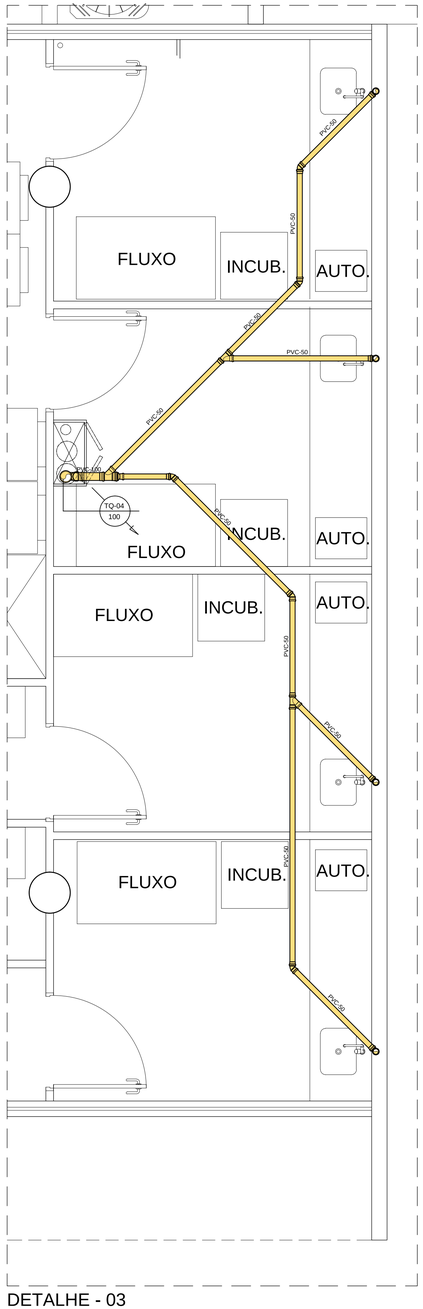

DETALHE - 03
ESCALA: 1/25

Legenda das indicações	
CS	Caixa sifonada 100x100x50mm
CSTC	Caixa sifonada com tampa cega 150x185x75mm
CI	Caixa de Inspeção
TV	Tubo de ventilação

Lista de Materiais

Sifão de copo p/ pia	
Saída 1.1/2", rígido	10 pç
Válvula p/ Pia	
Saída 1"	10 pç
Esgoto	
PVC Esgoto	
Redução Excêntrica	
100 mm - 50 mm	1 pç
Bucha de Redução	
50 mm - 40 mm	10 pç
Joelho 45	
50 mm	12 pç
Joelho 90	
50 mm	10 pç
Joelho 90 c/anel p/ esgoto secundário	
40 mm - 1.1/2"	10 pç
Junção simples	
75 mm - 50 mm	3 pç
100 mm - 50 mm	1 pç
50 mm	4 pç
100 mm	1 pç
Luva simples	
100 mm	2 pç
75 mm	3 pç
50 mm	25 pç
Tubo rígido c/ ponta lisa	
100 mm - 4"	0.70 m
40 mm - 1"	6.60 m
50 mm - 2"	58.00 m

CARIMBOS:

REPRESENTANTE LEGAL: GUSTAVO F. R. COELHO
CPF Nº 365.873.624-00

AUTOR: CARLA VARELA DE A. ARAÚJO
ARQUITETA E URBANISTA - CAU A76059-9

RESPONSÁVEL PELA OBRA

UNIVERSIDADE FEDERAL DO RIO GRANDE DO NORTE
Superintendência de Infraestrutura

SUPERINTENDENTE: ENG. GUSTAVO FERNANDES ROSADO COELHO	CPF Nº: 365.873.624-00
AUTOR DO PROJETO: ENG. MARIA DAS GRAÇAS XAVIER SAMPAIO DE SOUZA	CAU Nº: 210812634-1

PROJETO: INSTALAÇÕES HIDROSSANITÁRIAS

LOCAL: INSTITUTO DO CÉREBRO
CAMPUS CENTRAL - UFRN, NATAL/RN.

OBRA: **INSTITUTO DO CÉREBRO**

ASSUNTO: DETALHES: 01, 02 E 03

ÁREA CONST. EXISTENTE	ÁREA CONST. REFORMADA	ÁREA CONST. AMPLIADA	ÁREA CONST. TOTAL
-	-	-	

ARQUIVO: SANIT_ DETALHES 29_41. dwg

PROCESSO SIPAC Nº	REQUISIÇÃO SIPAC Nº	RRT Nº	PRANCHA Nº
23077.009773/2012-13		-	**29/41**
DATA: Outrubro/2014	ESCALA(S): INDICADA	DIGITALIZAÇÃO: GRAÇA	

OBSERVAÇÕES:
DÚVIDAS SOBRE O PROJETO: CONTATE O(A) ARQUITETO(A) - UFRN/SIN - TEL.: 3215 3162
DIREITOS AUTORAIS RESERVADOS - PROIBIDA QUALQUER MODIFICAÇÃO OU REPRODUÇÃO NO TODO OU EM PARTE, SEM PRÉVIO CONSENTIMENTO DO AUTOR, DE ACORDO COM A LEI FEDERAL 9.610/98.