
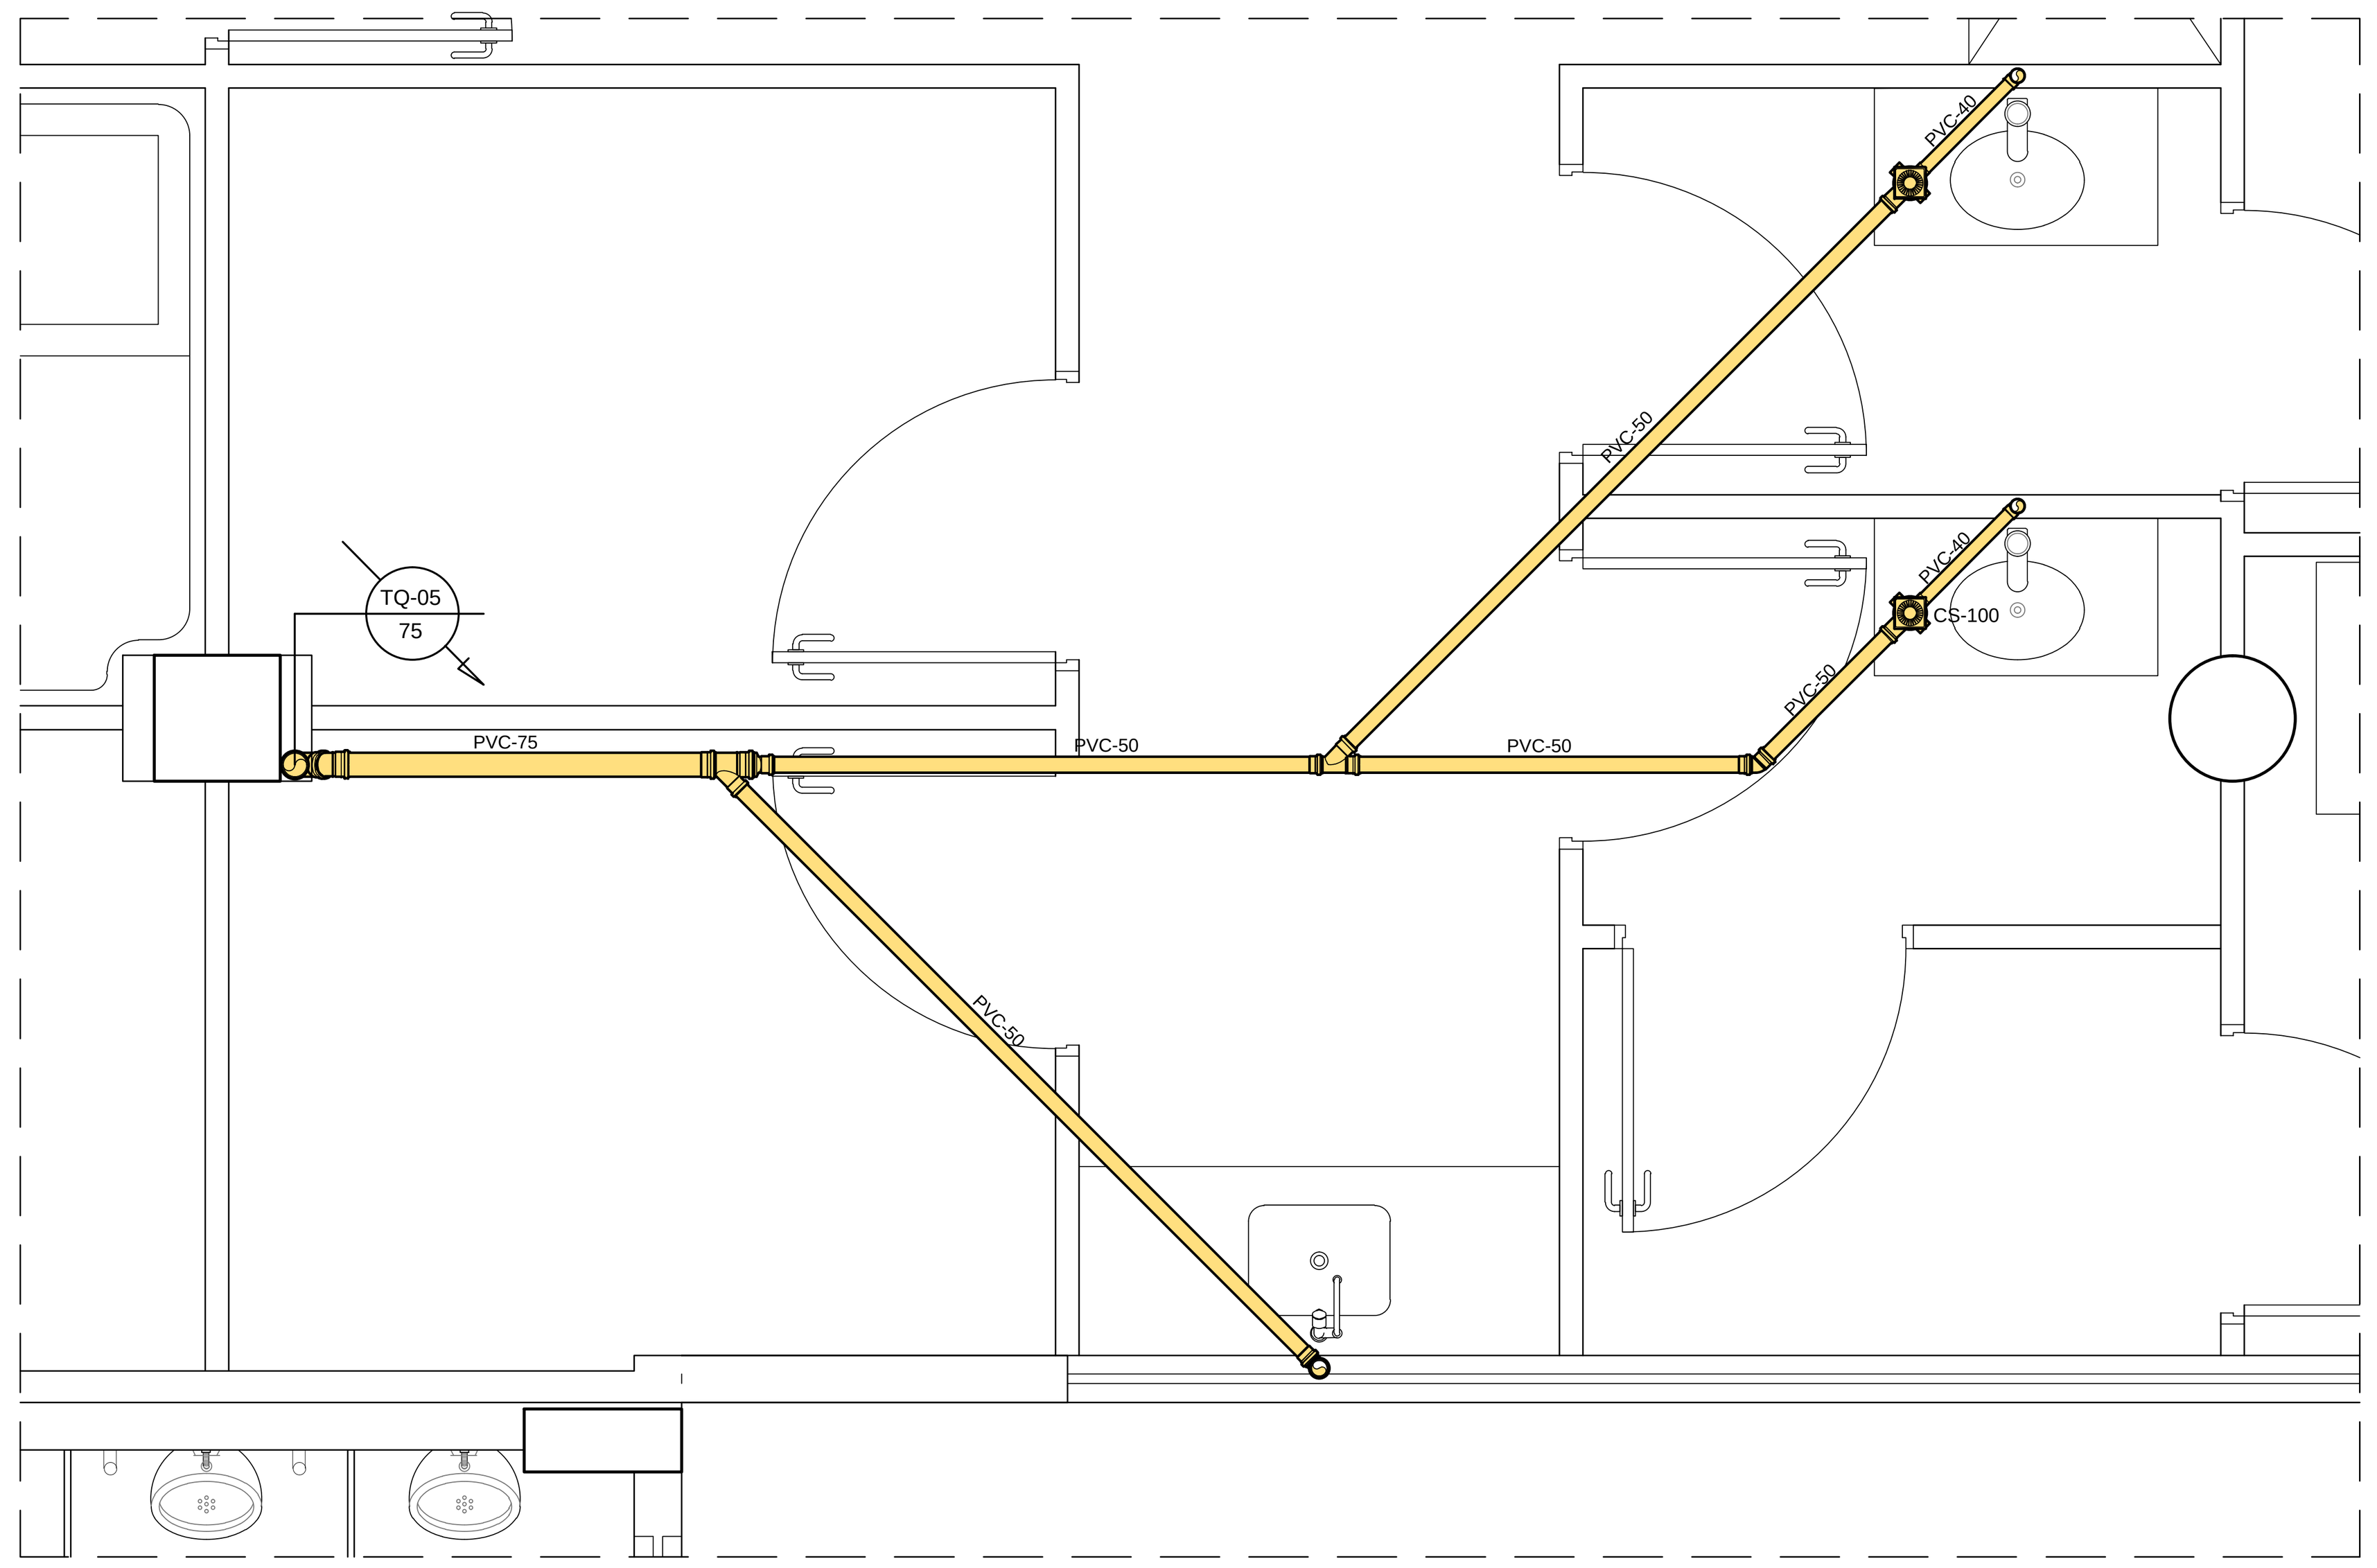


DETALHE - 04
ESCALA: 1/25

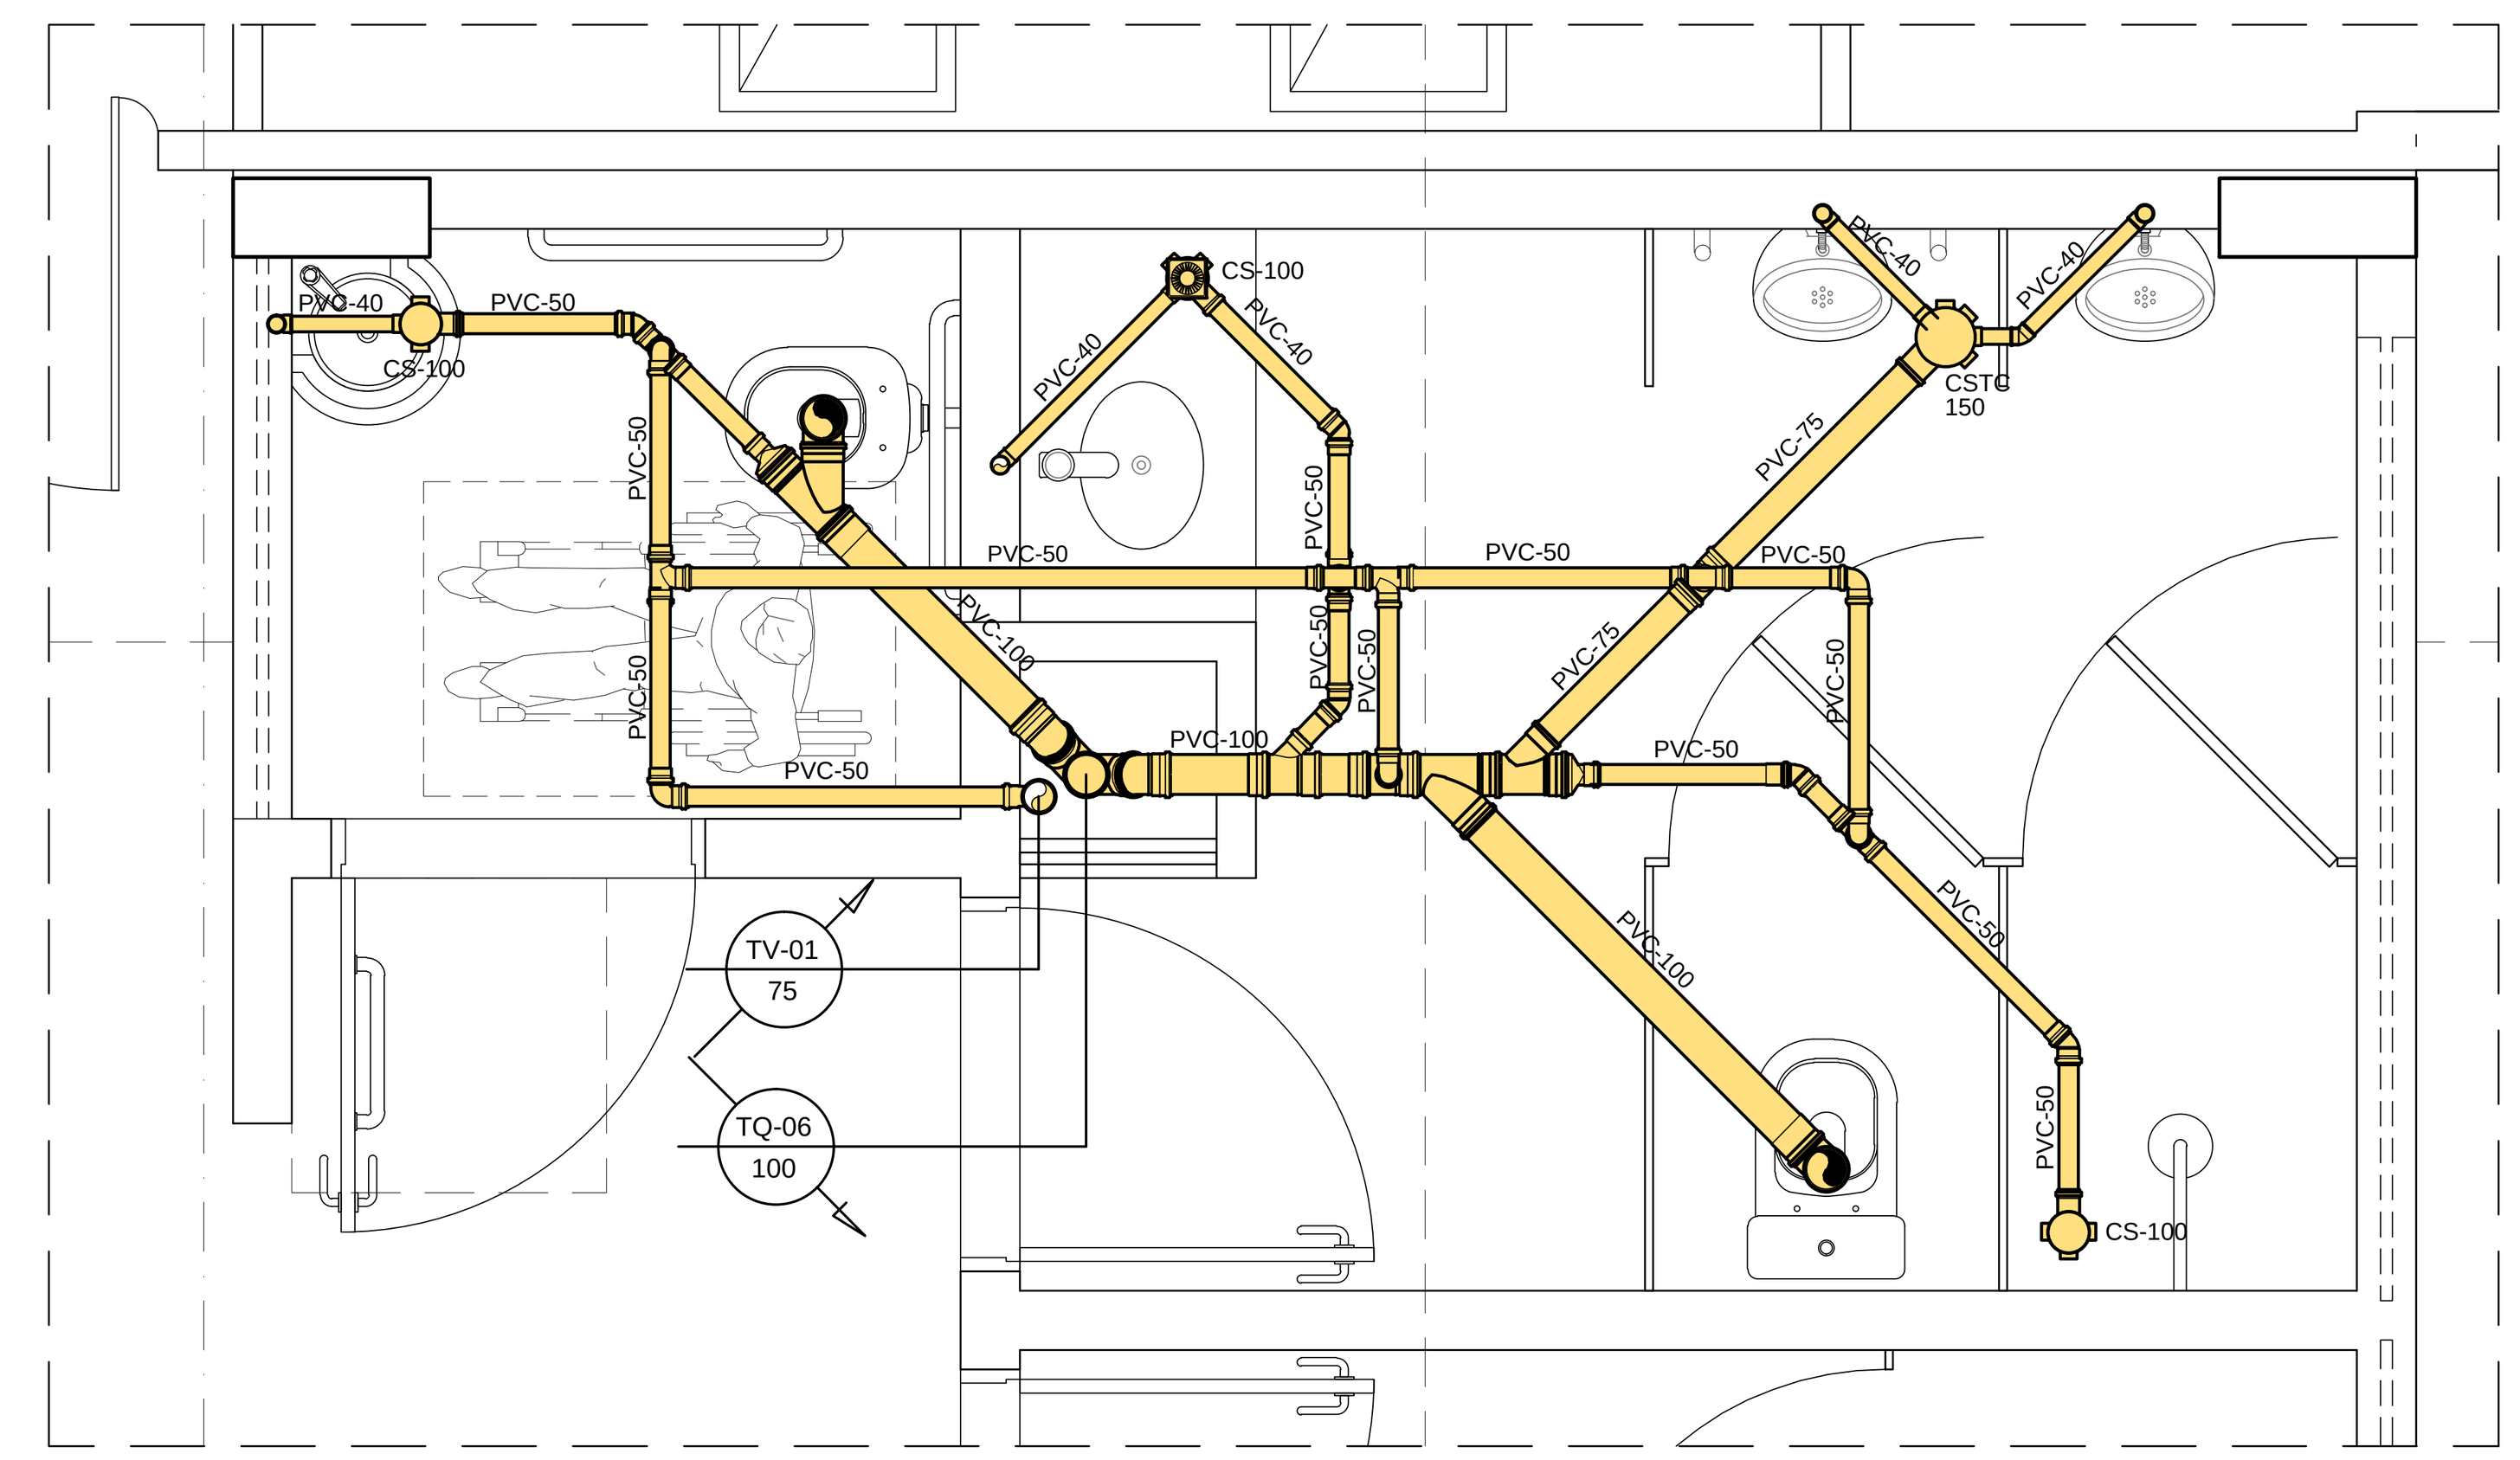

DETALHE - 05
ESCALA: 1/25


Lista de Materiais

PVC Acessórios		
	Caixa sifonada	
	100x100x50	14 pç
	150x185x75	2 pç
	Grelha quadrada em aço inox c/ fecho	
	100 mm	14 pç
	Porta grelha quadrada	
	100 mm	14 pç
	Porta grelha redondo	
	150 mm	2 pç
	Tampa cega redonda branca	
	150 mm	2 pç
	Prolongador p/ caixa sifonada	
	100 mm	14 pç
	150 mm	2 pç
	Sifão de copo p/ lavatório	
	1" - 1.1/2"	12 pç
	Sifão de copo p/ pia	
	Saída 1.1/2", rígido	1 pç
	Sifão flexível p/ Mictório	
	1.1/4"- 2"	3 pç
	Válvula p/ pia e lavatório	
	Saída 1"	13 pç
Esgoto — PVC Esgoto		
	Redução Excêntrica	
	100 mm - 50 mm	3 pç
	75 mm - 50 mm	1 pç
	Bucha de Redução	
	50 mm - 40 mm	1 pç
	Joelho 45	
	100 mm	10 pç
	75 mm	2 pç
	50 mm	13 pç
	40 mm	6 pç
	Joelho 90	
	100 mm	12 pç
	50 mm	1 pç
	40 mm	15 pç
	Joelho 90 c/anel p/ esgoto secundário	
	40 mm - 1.1/2"	15 pç
	Junção simples	
	100 mm	9 pç
	100 mm - 75 mm	2 pç
	100 mm - 50 mm	8 pç
	75 mm	1 pç
	75 mm - 50 mm	2 pç
	50 mm	1 pç
	Junção dupla	
	100 mm	1 pç
	Luva simples	
	100 mm	36 pç
	75 mm	6 pç
	50 mm	22 pç
	Tê sanitário	
	100 mm - 50 mm	7 pç
	75 mm - 50 mm	2 pç
	50 mm	11 pç
	Tubo rígido c/ ponta lisa	
	100 mm - 4"	31.50 m
	40 mm - 1"	22.00 m
	50 mm - 2"	48.00 m
	75 mm - 3"	9.15 m


Ventilação — PVC Esgoto		
	Joelho 45	
	50 mm	2 pç
	Joelho 90	
	50 mm	17 pç
	Tê sanitário	
	50 mm	17 pç
	Redução excêntrica	
	75 mm - 50 mm	4 pç
	Tubo rígido c/ ponta lisa	
	50 mm - 2"	45.00 m

Legenda das indicações


CS	Caixa sifonada 100x100x50mm
CSTC	Caixa sifonada com tampa cega 150x185x75mm
CI	Caixa de Inspeção
TV	Tubo de ventilação

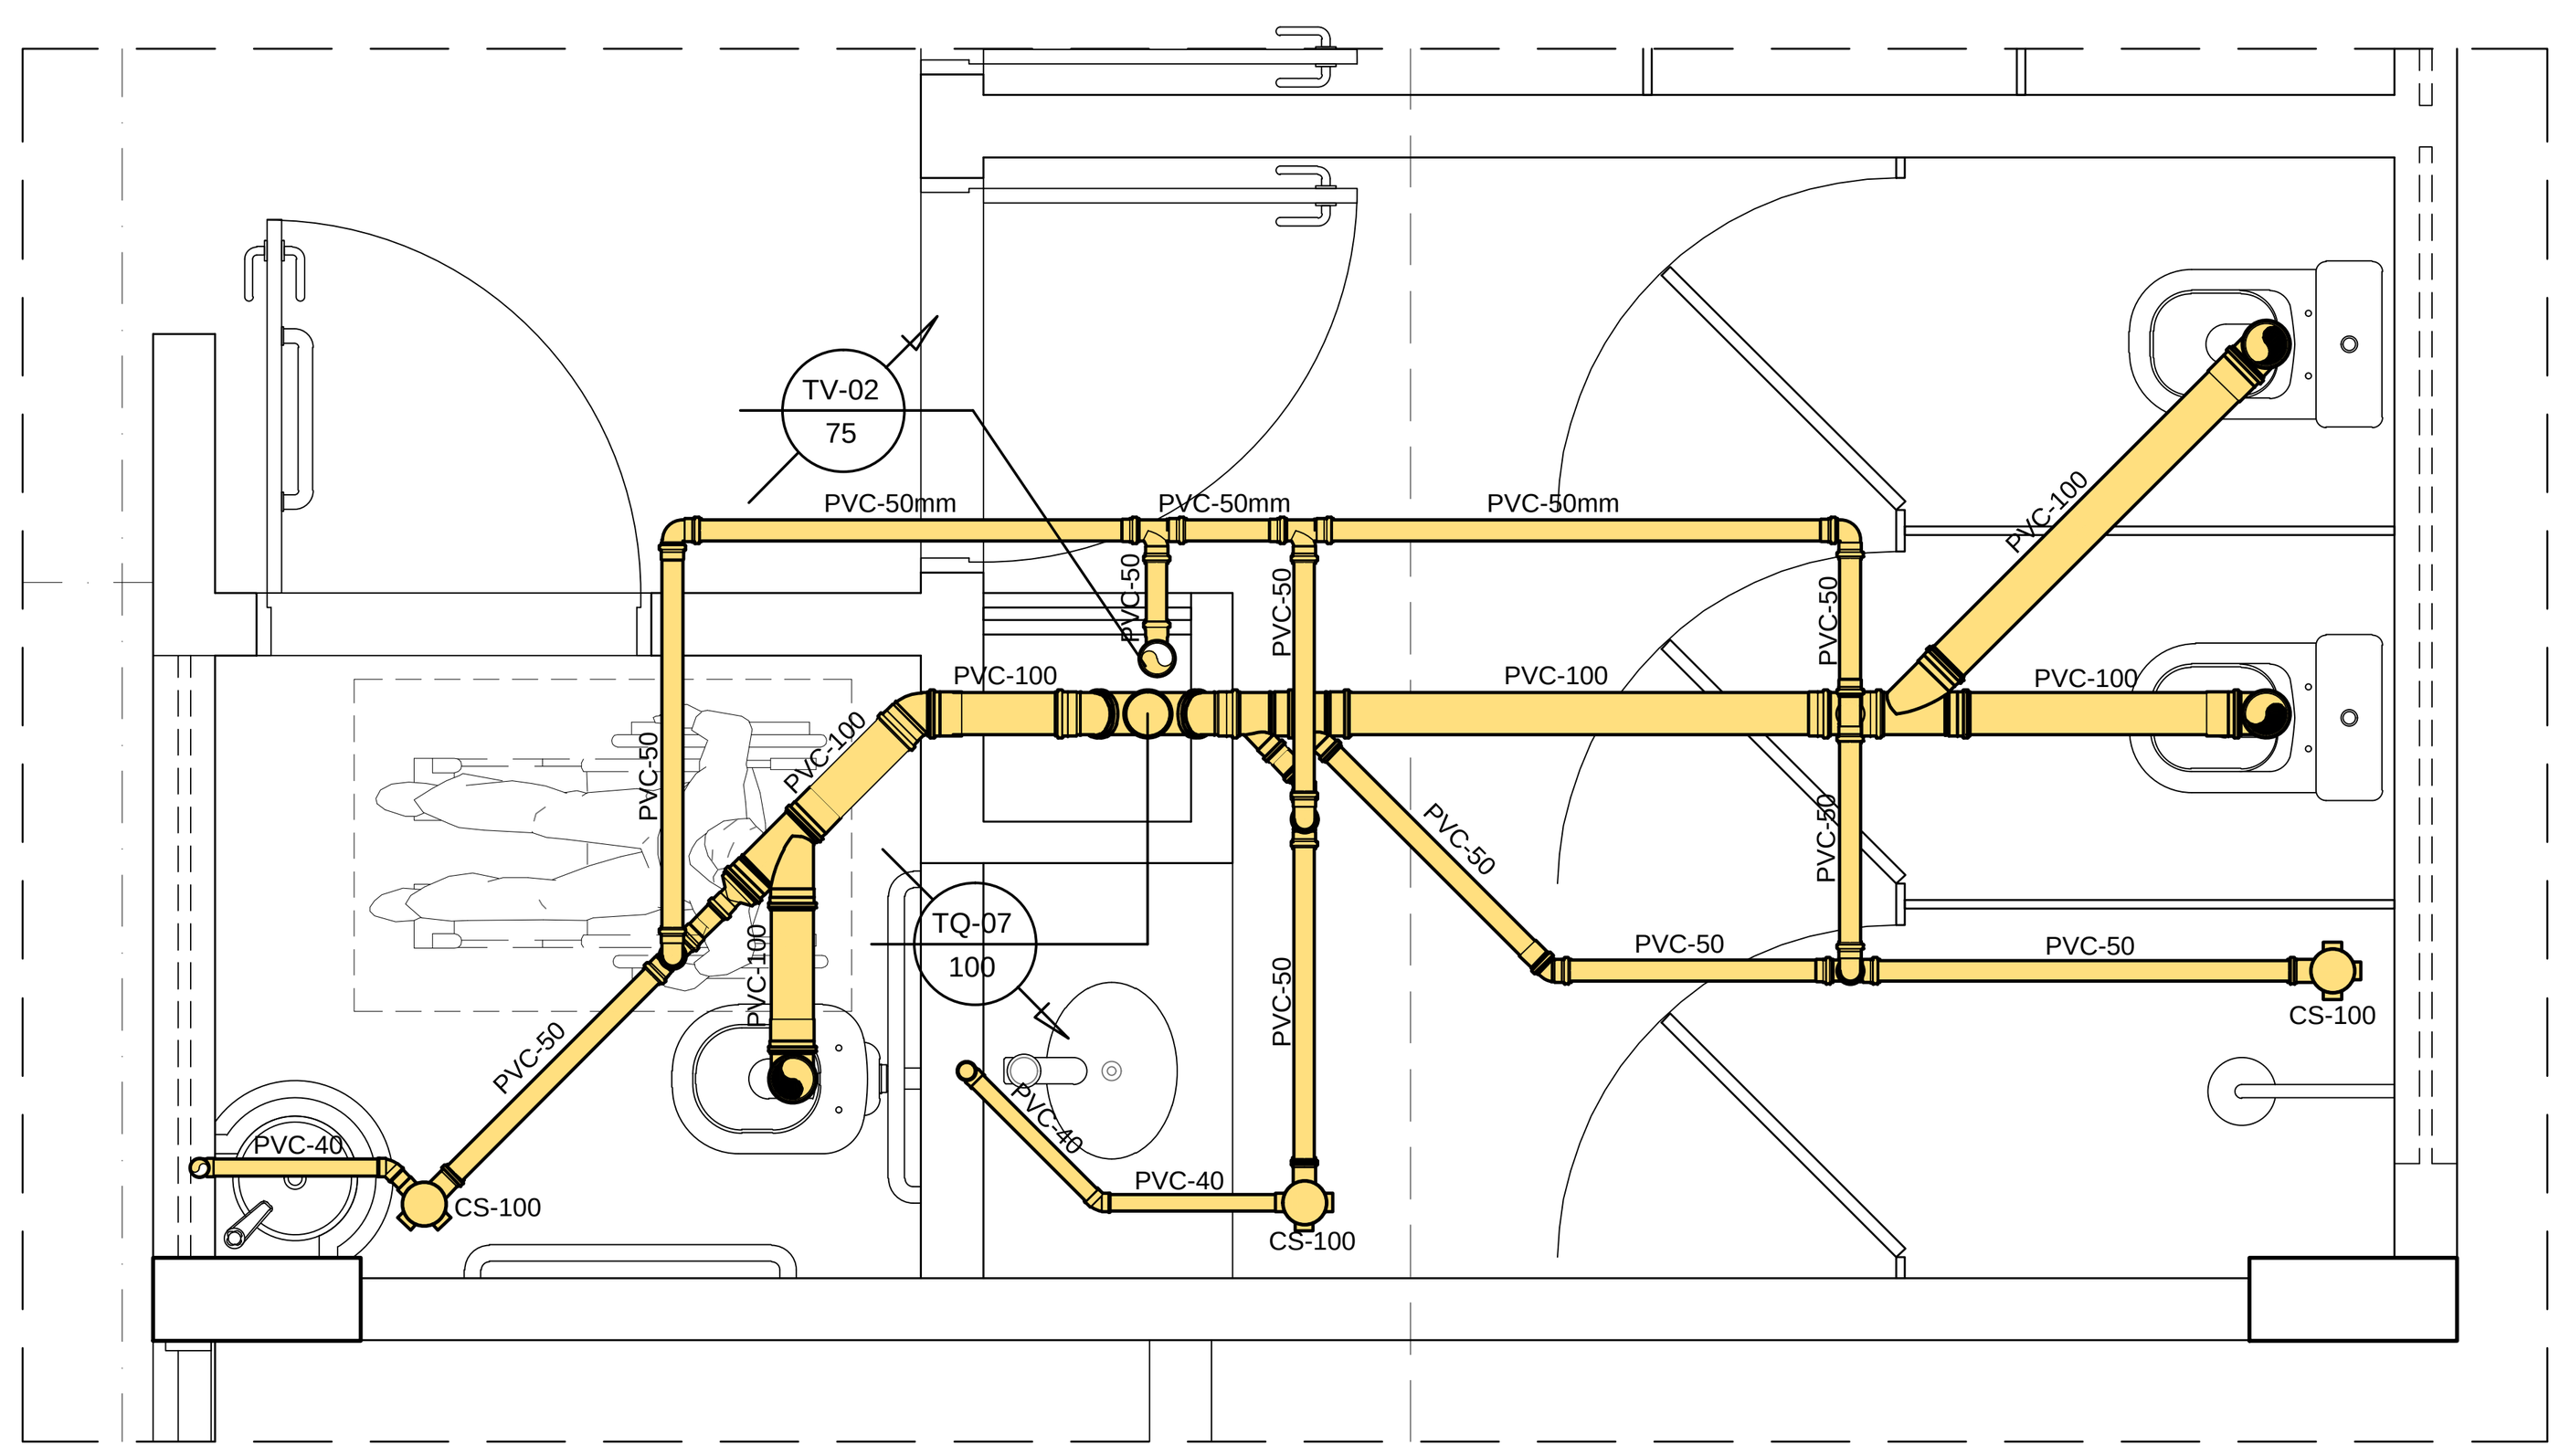

DETALHE - 06
ESCALA: 1/25

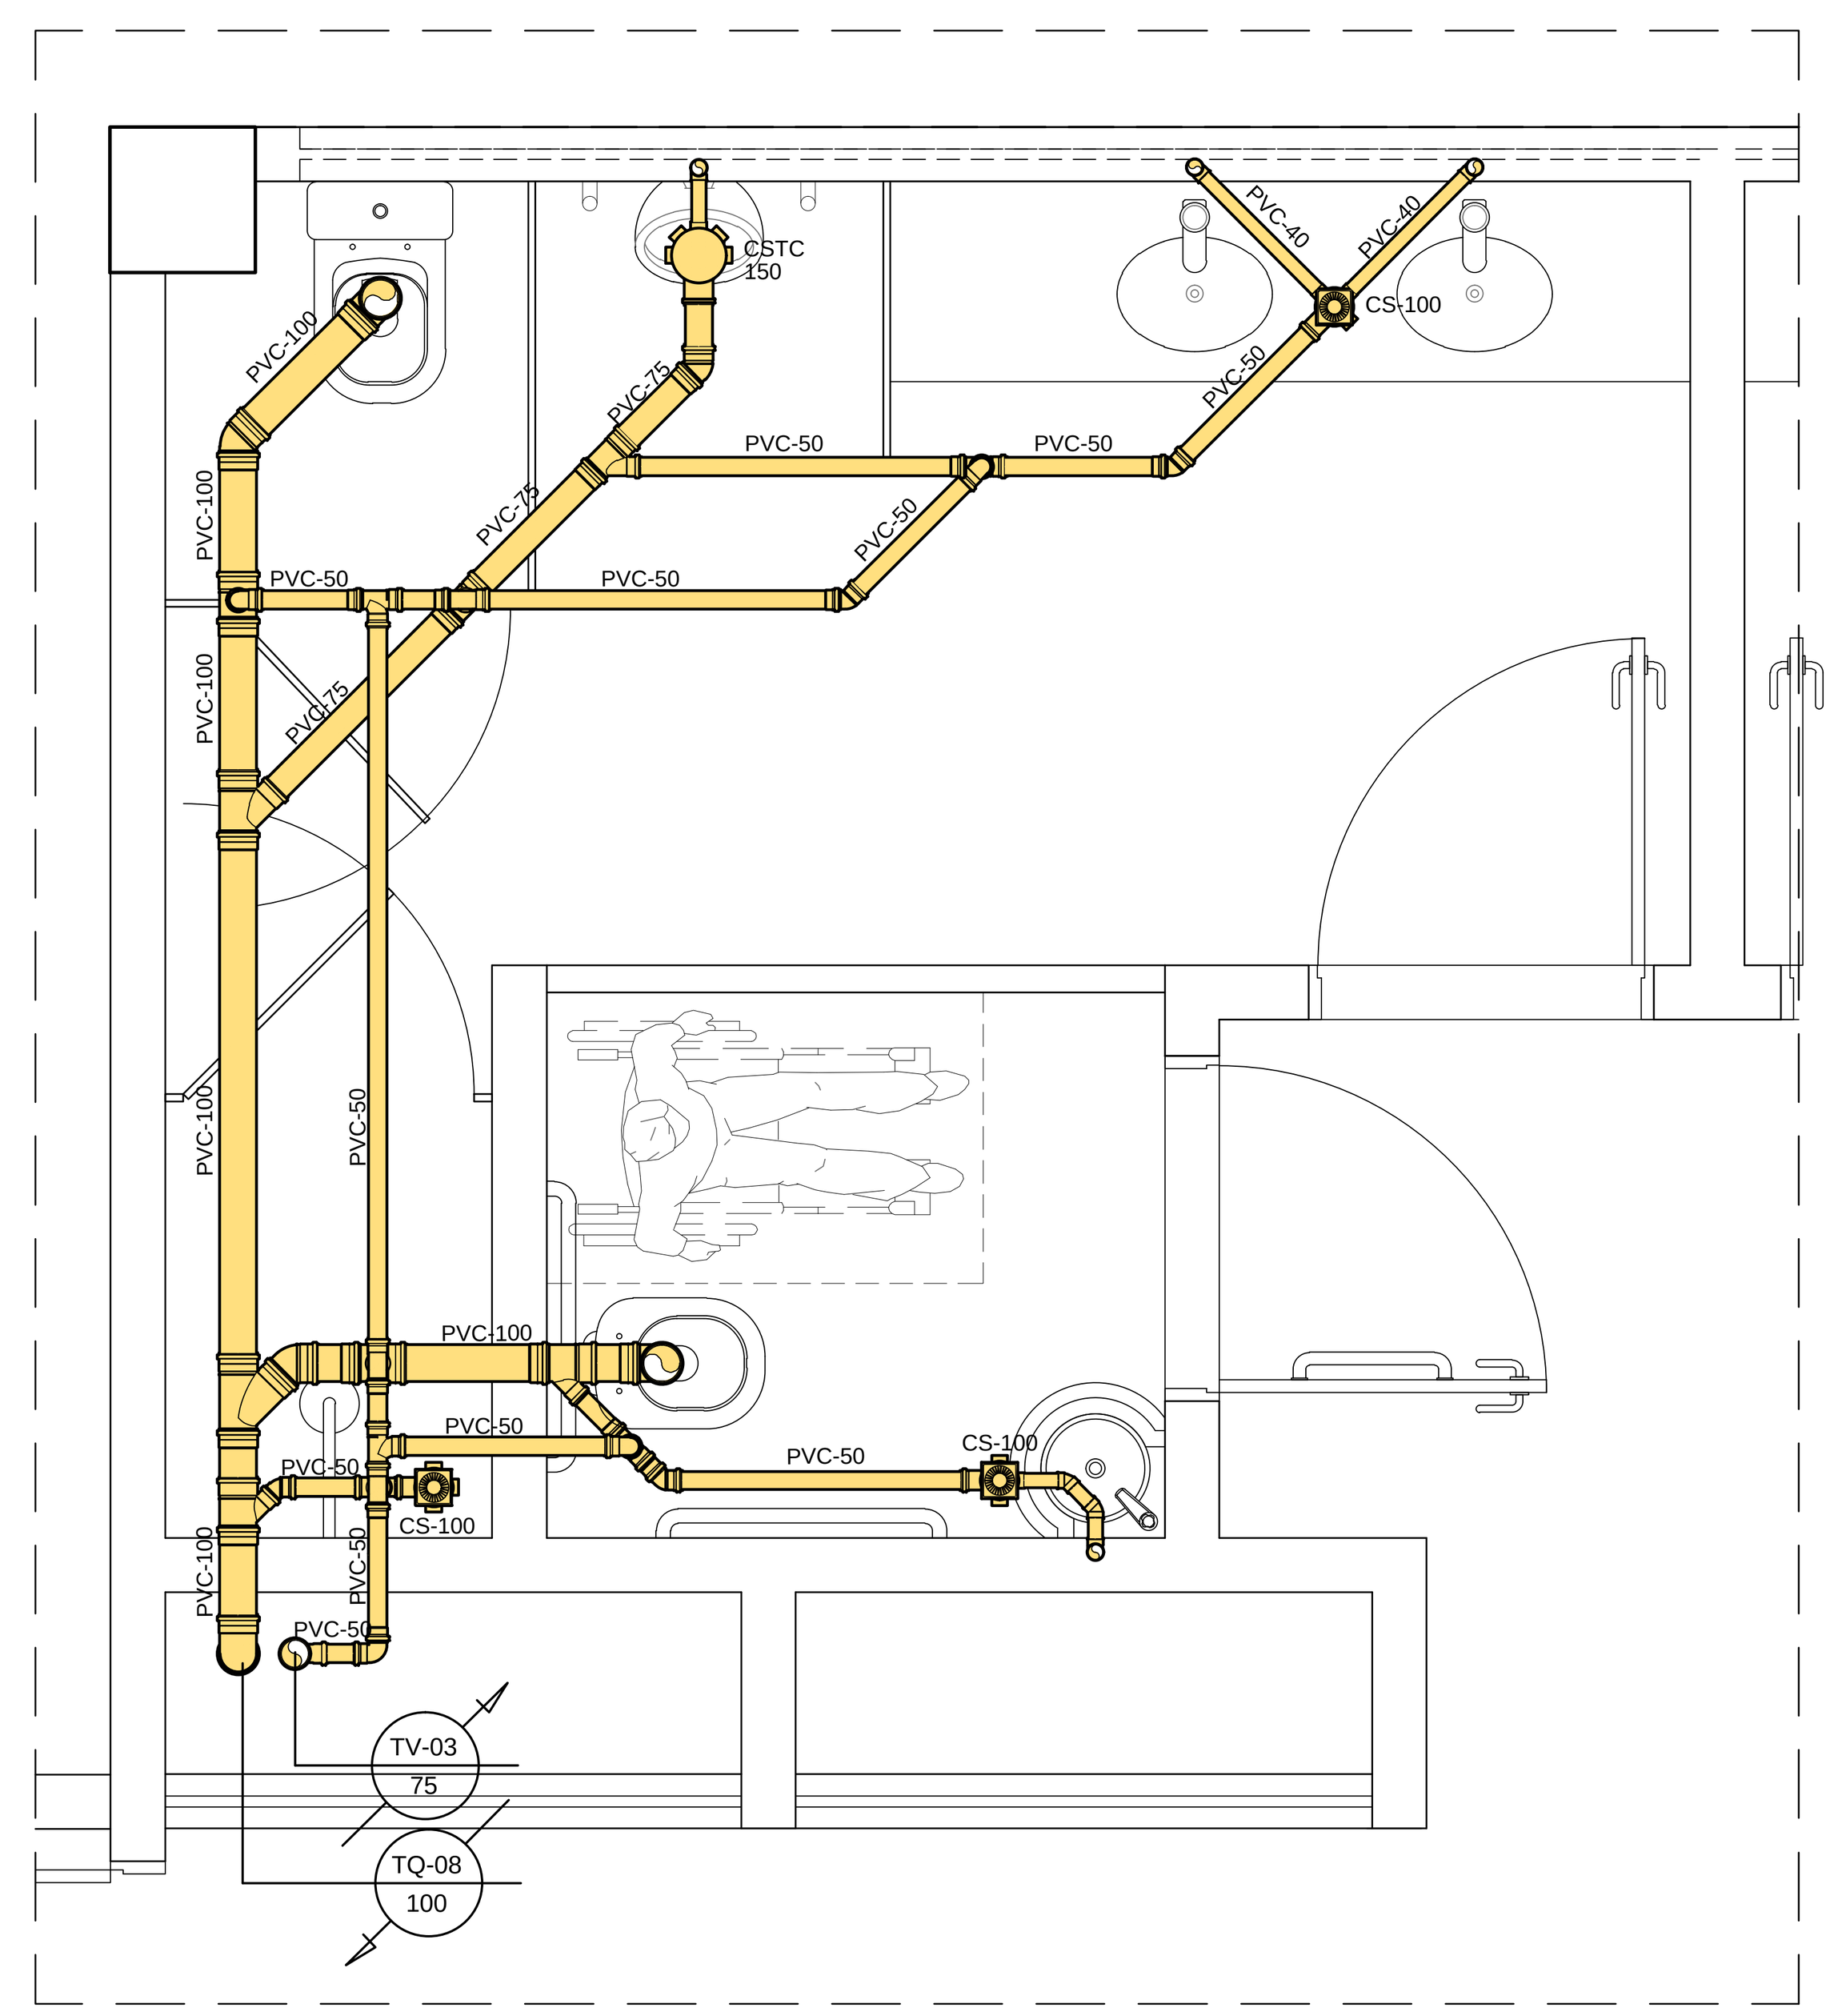

DETALHE - 07
ESCALA: 1/25

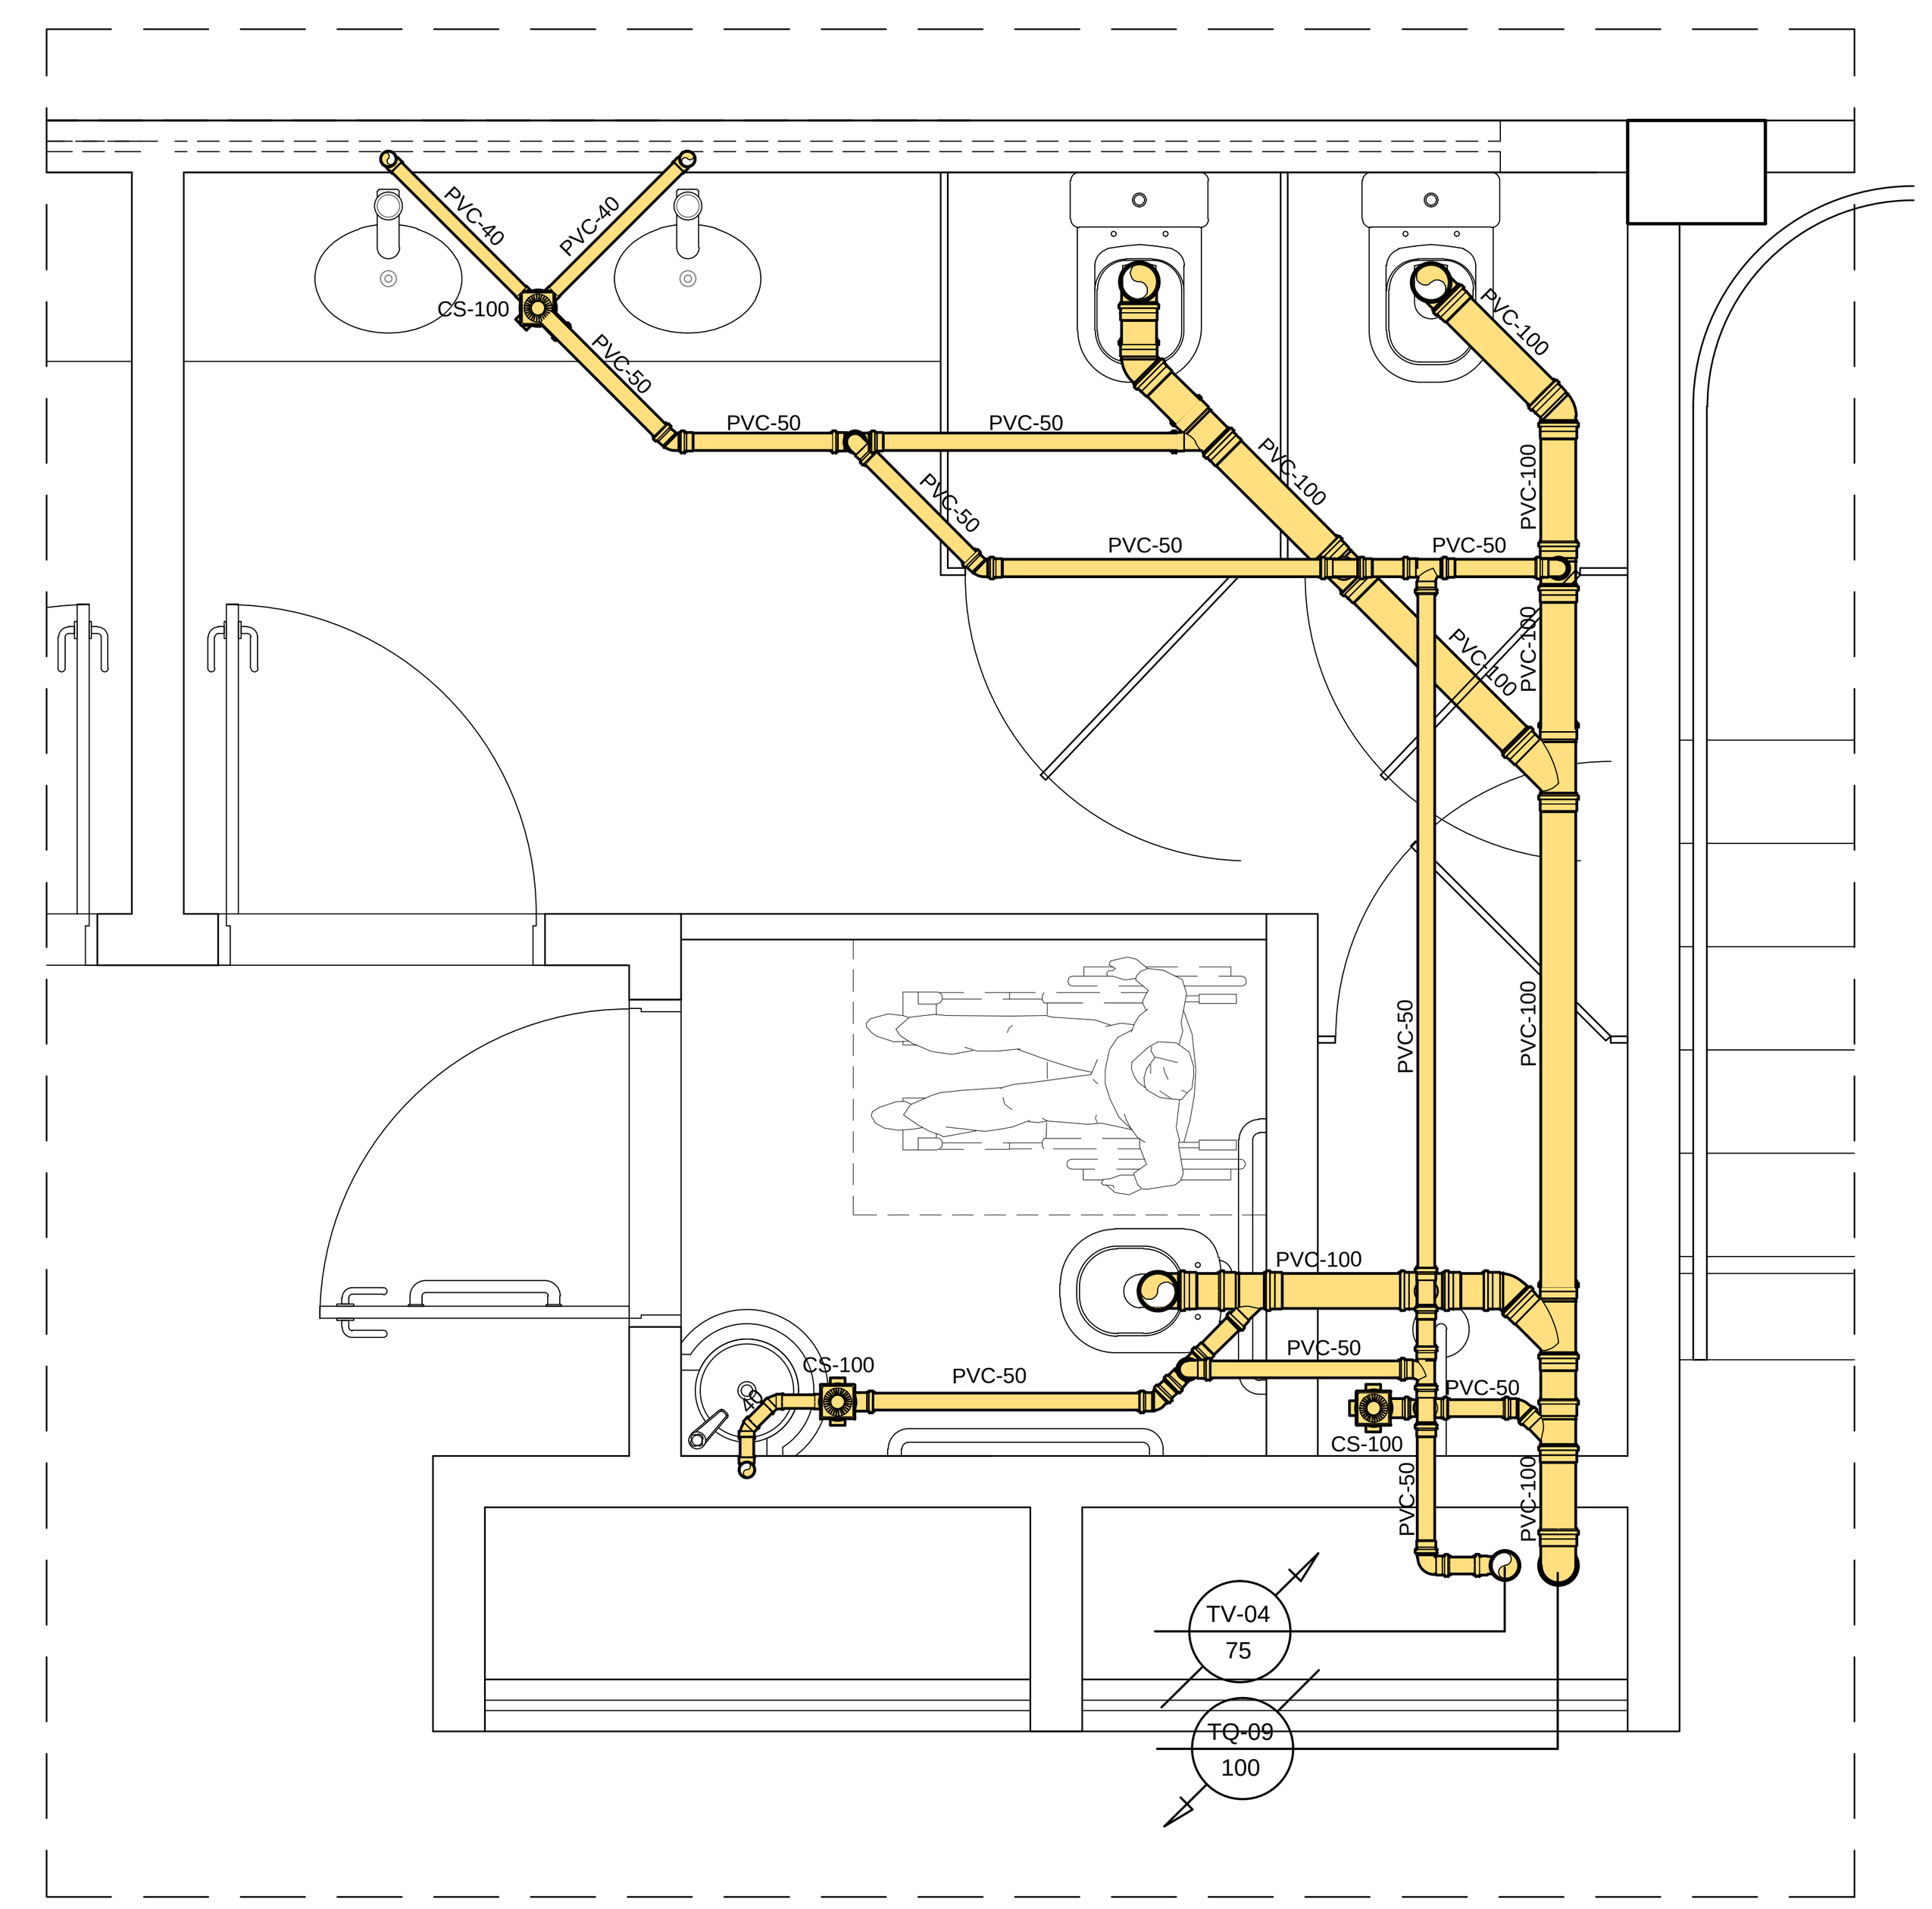

DETALHE - 08
ESCALA: 1/25

CARIMBOS:

REPRESENTANTE LEGAL: GUSTAVO F. R. COELHO
CPF Nº 365.873.624-00

AUTOR: CARLA VARELA DE A. ARAÚJO
ARQUITETA E URBANISTA - CAU A75659-8

RESPONSÁVEL PELA OBRA

UNIVERSIDADE FEDERAL DO RIO GRANDE DO NORTE
Superintendência de Infraestrutura

SUPERINTENDENTE: ENG. GUSTAVO FERNANDES ROSADO COELHO	CPF Nº: 365.873.624-00
AUTOR DO PROJETO: ENG. MARIA DAS GRAÇAS XAVIER SAMPAIO DE SOUZA	CAU Nº: 210812634-1

PROJETO: INSTALAÇÕES HIDROSSANITÁRIAS
LOCAL: INSTITUTO DO CÉREBRO
CAMPUS CENTRAL - UFRN, NATAL/RN.
OBRA: **INSTITUTO DO CÉREBRO**
ASSUNTO: DETALHES: 04, 05, 06, 07 E 08

ÁREA CONST. EXISTENTE	ÁREA CONST. REFORMADA	ÁREA CONST. AMPLIADA	ÁREA CONST. TOTAL
-	-	-	

ARQUIVO: SANIT_ DETALHES 30_41. dwg			PRANCHA Nº: **30**/41
PROCESSO SIPAC Nº: 23077.009773/2012-13	REQUISIÇÃO SIPAC Nº	RRT Nº: -	
DATA: Outrubro/2014	ESCALA(S): INDICADA	DIGITALIZAÇÃO: GRAÇA	

OBSERVAÇÕES
DÚVIDAS SOBRE O PROJETO: CONTATE O(A) ARQUITETO(A) - UFRN/SIN - TEL.: 3215 3162
DIREITOS AUTORAIS RESERVADOS - PROIBIDA QUALQUER MODIFICAÇÃO OU REPRODUÇÃO NO TODO OU EM PARTE, SEM PRÉVIO CONSENTIMENTO DO AUTOR, DE ACORDO COM A LEI FEDERAL 9.610/98.