

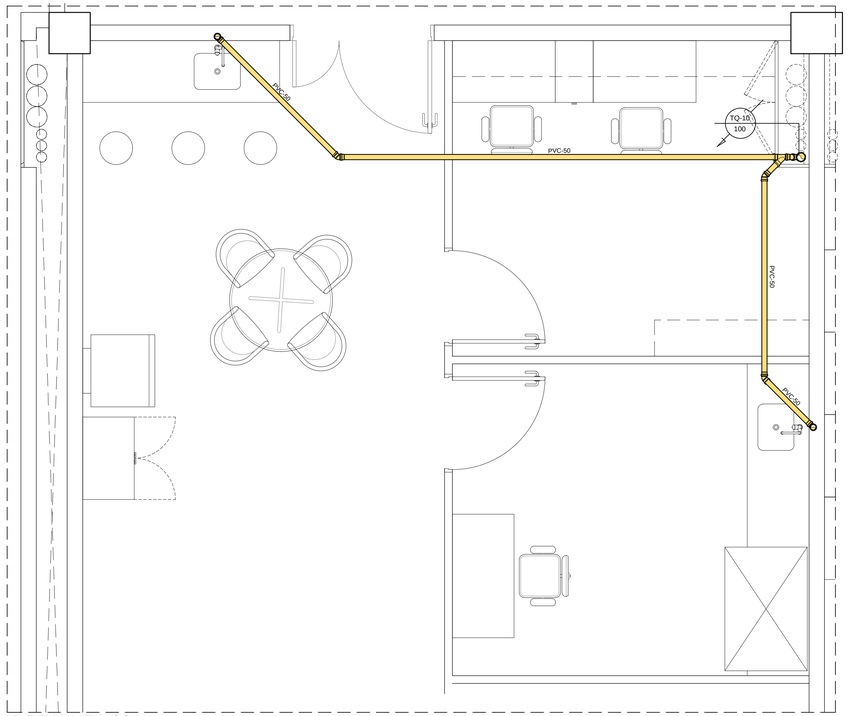


DETALHE - 09
ESCALA: 1/25

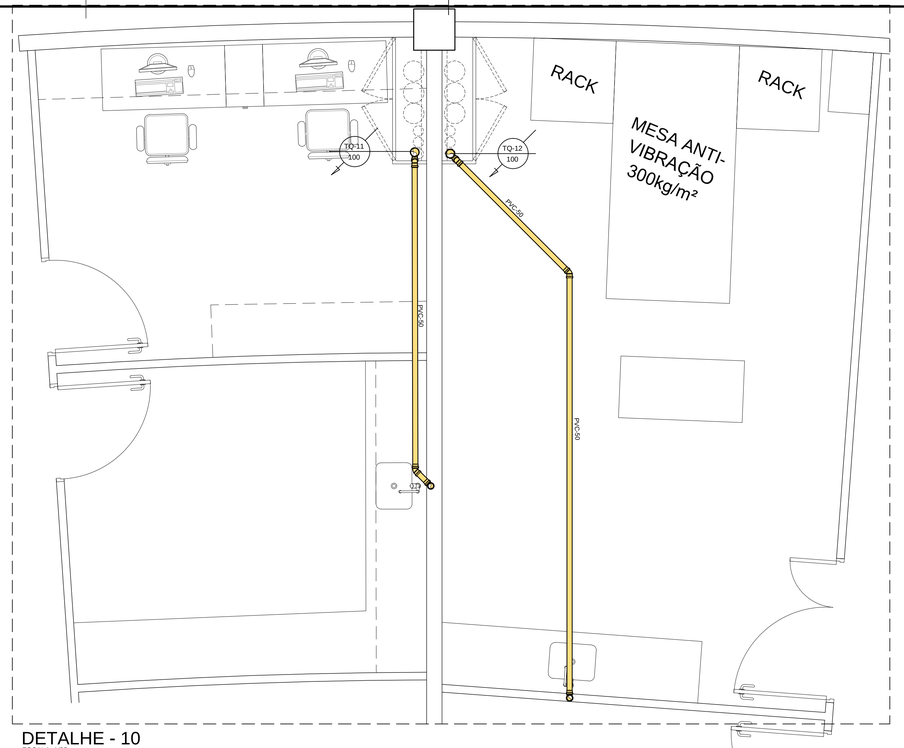

DETALHE - 10
ESCALA: 1/25

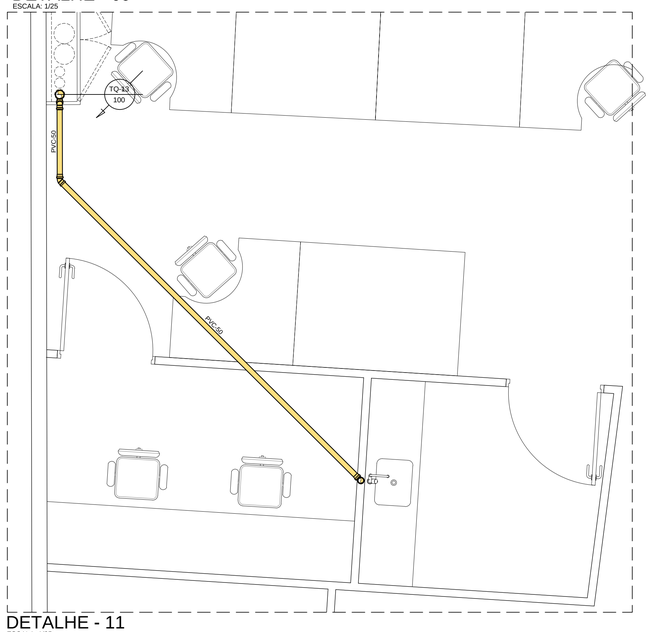

DETALHE - 11
ESCALA: 1/25

Legenda das indicações	
CS	Caixa sifonada 100x100x50mm
CSTC	Caixa sifonada com tampa cega 150x185x75mm
CI	Caixa de Inspeção
TV	Tubo de ventilação

Lista de Materiais

Esgoto		
Sifão de copo p/ pia		
Saída 1.1/2", rígido	5 pç	
Válvula p/ pia		
Saída 1"	5 pç	
PVC Esgoto		
Bucha de Redução		
50 mm - 40 mm	5 pç	
Joelho 45		
50 mm	10 pç	
Joelho 90		
50 mm	5 pç	
Joelho 90 c/anel p/ esgoto secundário		
40 mm - 1.1/2"	5 pç	
Junção simples		
100 mm - 50 mm	4 pç	
50 mm	1 pç	
Luva simples		
50 mm	11 pç	
Tubo rígido c/ ponta lisa		
40 mm - 1"	3.50 m	
50 mm - 2"	48.00 m	

CARIMBOS:

REPRESENTANTE LEGAL: GUSTAVO F. R. COELHO
CPF Nº 365.873.624-00

AUTOR: CARLA VARELA DE A. ARAÚJO
ARQUITETA E URBANISTA - CAU A75659-8

RESPONSÁVEL PELA OBRA

UNIVERSIDADE FEDERAL DO RIO GRANDE DO NORTE
Superintendência de Infraestrutura

SUPERINTENDENTE: ENG. GUSTAVO FERNANDES ROSADO COELHO	CPF Nº: 365.873.624-00
AUTOR DO PROJETO: ENG. MARIA DAS GRAÇAS XAVIER SAMPAIO DE SOUZA	CAU Nº: 210812634-1

PROJETO: INSTALAÇÕES HIDROSSANITÁRIAS

LOCAL: INSTITUTO DO CÉREBRO
CAMPUS CENTRAL - UFRN, NATAL/RN.

OBRA: **INSTITUTO DO CÉREBRO**

ASSUNTO: DETALHES: 09, 10 E 11

ÁREA CONST. EXISTENTE	ÁREA CONST. REFORMADA	ÁREA CONST. AMPLIADA	ÁREA CONST. TOTAL
-	-	-	

ARQUIVO: SANIT_ DETALHES 31_41 dwg

PROCESSO SIPAC Nº	REQUISIÇÃO SIPAC Nº	RRT Nº.
23077.009773/2012-13		
DATA: Outrubro/2014	ESCALA(S): INDICADA	DIGITALIZAÇÃO: GRAÇA

PRANCHA Nº: **31** /41

OBSERVAÇÕES
DÚVIDAS SOBRE O PROJETO: CONTATE O(A) ARQUITETO(A) - UFRN/SIN - TEL.: 3215 3162

DIREITOS AUTORAIS RESERVADOS - PROIBIDA QUALQUER MODIFICAÇÃO OU REPRODUÇÃO NO TODO OU EM PARTE, SEM PRÉVIO CONSENTIMENTO DO AUTOR, DE ACORDO COM A LEI FEDERAL 9.610/98.