
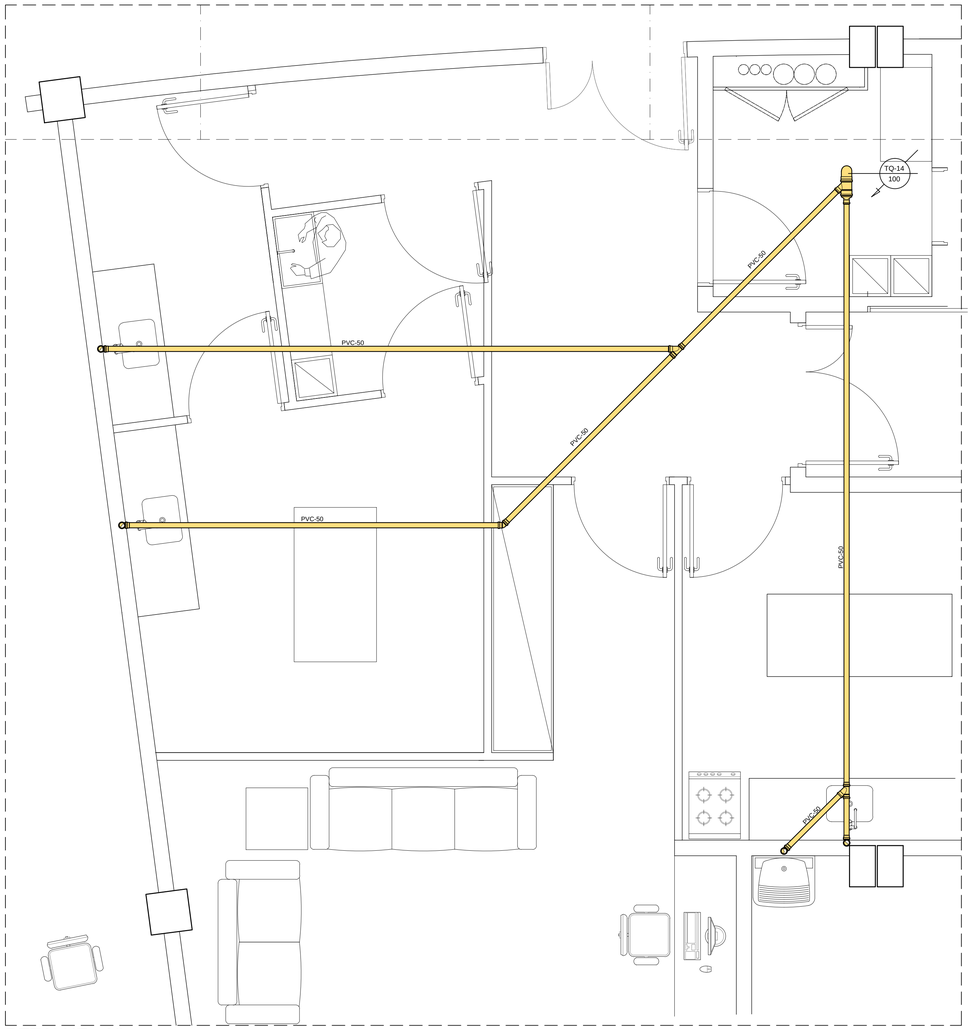


DETALHE - 12
ESCALA: 1/25

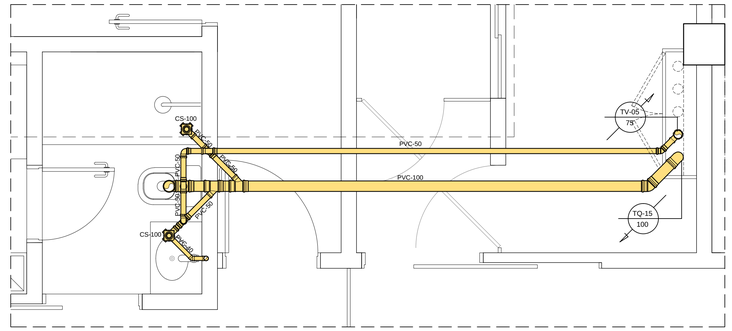

DETALHE - 13
ESCALA: 1/25

Lista de Materiais

PVC Acessórios		
	Caixa sifonada 100x100x50	2 pç
	Grelha quadrada em aço inox c/ fecho 100 mm	2 pç
	Porta grelha quadrada 100 mm	2 pç
	Sifão de copo p/ pia	
	Saída 1.1/2", rígido	3 pç
	Sifão de copo p/ lavatório 1" - 1.1/2"	2 pç
	Válvula p/ pia e lavatório	
	Saída 1"	5 pç
Esgoto	PVC Esgoto	
	Redução Excêntrica 100 mm - 50 mm	1 pç
	Joelho 45	
	100 mm	1 pç
	50 mm	2 pç
	Joelho 90	
	100 mm	2 pç
	50 mm	4 pç
	40 mm	1 pç
	Joelho 90 c/anel p/ esgoto secundário 40 mm - 1.1/2"	5 pç
	Junção simples	
	100 mm - 50 mm	3 pç
	50 mm	2 pç
	Luva simples	
	100 mm	5 pç
	50 mm	10 pç
	Tê sanitário	
	100 mm - 50 mm	1 pç
	50 mm	2pç
	Tubo rígido c/ ponta lisa	
	100 mm - 4"	10.35 m
	40 mm - 1"	6.30 m
	50 mm - 2"	47.00 m
Ventilação	PVC Esgoto	
	Joelho 90	
	50 mm	2 pç
	Tê sanitário	
	50 mm	2 pç
	75 mm - 50mm	1 pç
	Tubo rígido c/ ponta lisa	
	50 mm - 2"	11.50 m

CARIMBOS:

REPRESENTANTE LEGAL: GUSTAVO F. R. COELHO
CPF Nº 365.873.624-00

AUTOR: CARLA VARELA DE A. ARAÚJO
ARQUITETA E URBANISTA - CAU A75659-8

RESPONSÁVEL PELA OBRA

UNIVERSIDADE FEDERAL DO RIO GRANDE DO NORTE
Superintendência de Infraestrutura

SUPERINTENDENTE: ENG. GUSTAVO FERNANDES ROSADO COELHO	CPF Nº: 365.873.624-00
AUTOR DO PROJETO: ENG. MARIA DAS GRAÇAS XAVIER SAMPAIO DE SOUZA	CAU Nº: 210812634-1

PROJETO: INSTALAÇÕES HIDROSSANITÁRIAS

LOCAL: INSTITUTO DO CÉREBRO
CAMPUS CENTRAL - UFRN, NATAL/RN.

OBRA: **INSTITUTO DO CÉREBRO**

ASSUNTO: DETALHES: 12 E 13

ÁREA CONST. EXISTENTE	ÁREA CONST. REFORMADA	ÁREA CONST. AMPLIADA	ÁREA CONST. TOTAL
-	-	-	

ARQUIVO: SANIT_DETALHES 32_41 DWG

PROCESSO SIPAC Nº	REQUISIÇÃO SIPAC Nº	RRT Nº
23077.009773/2012-13		-

DATA	ESCALA(S)	DIGITALIZAÇÃO
Outrubro/2014	INDICADA	GRAÇA

OBSERVAÇÕES:
DÚVIDAS SOBRE O PROJETO: CONTATE O(A) ARQUITETO(A) - UFRN/SIN - TEL.: 3215 3162
DIREITOS AUTORAIS RESERVADOS - PROIBIDA QUALQUER MODIFICAÇÃO OU REPRODUÇÃO NO TODO OU EM PARTE, SEM PRÉVIO CONSENTIMENTO DO AUTOR, DE ACORDO COM A LEI FEDERAL 9.610/98.

PRANCHA Nº: **32/41**