

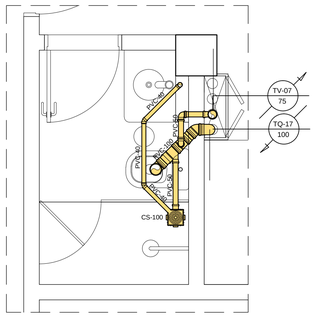



DETALHE - 15
ESCALA: 1/25

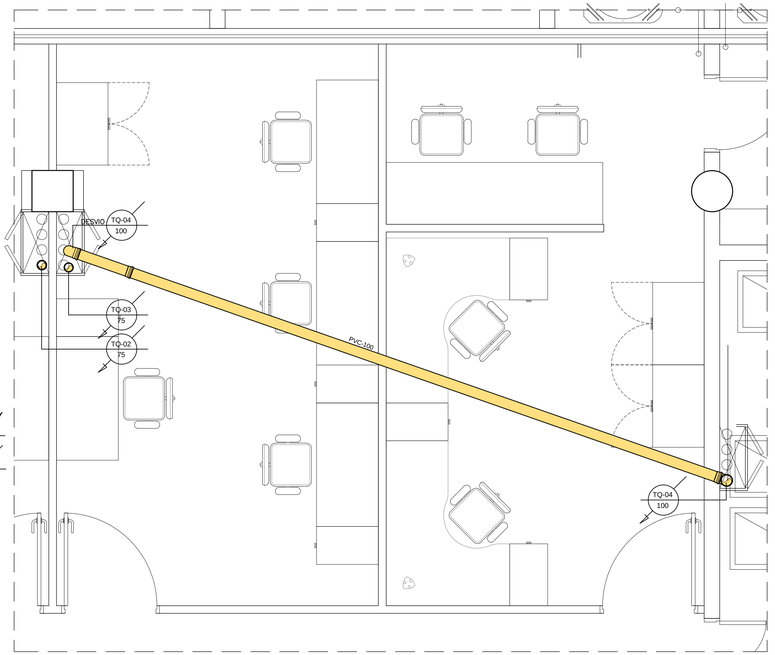


DETALHE - 16
ESCALA: 1/25

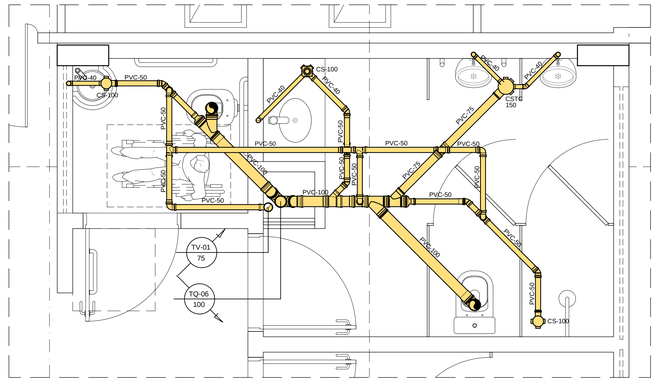


DETALHE - 17
ESCALA: 1/25

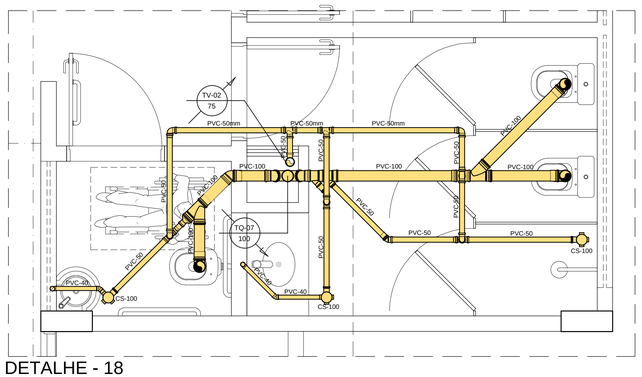

DETALHE - 18
ESCALA: 1/25

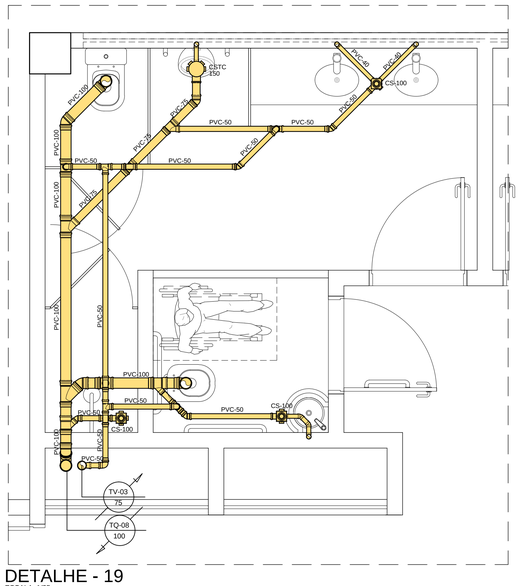

DETALHE - 19
ESCALA: 1/25

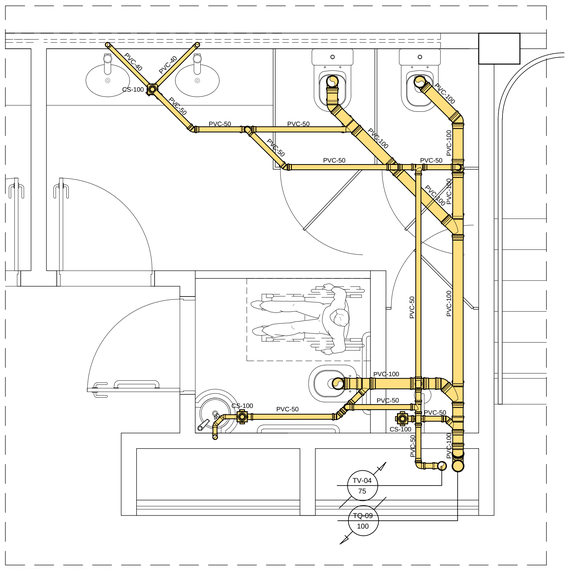

DETALHE - 20
ESCALA: 1/25

Legenda das indicações	
CS	Caixa sifonada 100x100x50mm
CSTC	Caixa sifonada com tampa cega 150x185x75mm
CI	Caixa de Inspeção
TV	Tubo de ventilação

Lista de Materiais

PVC Acessórios

Caixa sifonada	
100x100x50	13 pç
150x185x75	2 pç
Grelha quadrada em aço inox c/ fecho	
100 mm	13 pç
Porta grelha quadrada	
100 mm	13 pç
Porta grelha redondo	
150 mm	2 pç
Tampa cega redonda branca	
150 mm	2 pç
Prolongador p/ caixa sifonada	
100 mm	12 pç
150 mm	2 pç
Sifão de copo p/ lavatório	
Saída 1" - 1.1/2"	11 pç
Sifão flexível p/ Mictório	
1.1/4"- 2"	3 pç
Válvula p/ lavatório	
Saída 1"	11 pç

PVC Esgoto

Redução Excêntrica	
100 mm - 50 mm	3 pç
75 mm - 50 mm	5 pç
Bucha de Redução	
50 mm - 40 mm	1 pç
Joelho 45	
100 mm	12 pç
75 mm	1 pç
50 mm	14 pç
40 mm	6 pç
Joelho 90	
100 mm	12 pç
75 mm	2 pç
50 mm	19 pç
40 mm	14 pç
Joelho 90 c/anel p/ esgoto secundário	
40 mm - 1.1/2"	13 pç
Junção simples	
100 mm	11 pç
100 mm - 75 mm	2 pç
100 mm - 50 mm	9 pç
75 mm	1 pç
75 mm - 50 mm	1 pç
50 mm	1 pç
Junção dupla	
100 mm	1 pç
Luva simples	
100 mm	40 pç
75 mm	8 pç
50 mm	39 pç
Tê sanitário	
100 mm - 50 mm	8 pç
75 mm - 50 mm	3 pç
50 mm	28 pç
Tubo rígido c/ ponta lisa	
100 mm - 4"	32.00 m
40 mm - 1"	26.00 m
50 mm - 2"	76.30 m
75 mm - 3"	20.10 m

Esgoto

CARIMBOS:

REPRESENTANTE LEGAL: GUSTAVO F. R. COELHO
CPF Nº 365.873.624-00

AUTOR: CARLA VARELA DE A. ARAÚJO
ARQUITETA E URBANISTA - CAU A75659-8

RESPONSÁVEL PELA OBRA

UNIVERSIDADE FEDERAL DO RIO GRANDE DO NORTE
Superintendência de Infraestrutura

SUPERINTENDENTE: ENG. GUSTAVO FERNANDES ROSADO COELHO	CPF Nº: 365.873.624-00
AUTOR DO PROJETO: ENG. MARIA DAS GRAÇAS XAVIER SAMPAIO DE SOUZA	CAU Nº: 210812634-1

PROJETO: INSTALAÇÕES HIDROSSANITÁRIAS

LOCAL: INSTITUTO DO CÉREBRO
CAMPUS CENTRAL - UFRN, NATAL/RN.

OBRA: **INSTITUTO DO CÉREBRO**

ASSUNTO: DETALHES: 15, 16, 17, 18, 19 E 20

ÁREA CONST. EXISTENTE	ÁREA CONST. REFORMADA	ÁREA CONST. AMPLIADA	ÁREA CONST. TOTAL
-	-	-	

ARQUIVO: SANIT_ DETALHES_33_41 dwg

PROCESSO SIPAC Nº	REQUISIÇÃO SIPAC Nº	RRT Nº	PRANCHA Nº
23077.009773/2012-13		-	33/41
DATA: Outrubro/2014	ESCALA(S): INDICADA	DIGITALIZAÇÃO: GRAÇA	

OBSERVAÇÕES:
DÚVIDAS SOBRE O PROJETO: CONTATE O(A) ARQUITETO(A) - UFRN/SIN - TEL.: 3215 3162

DIREITOS AUTORAIS RESERVADOS - PROIBIDA QUALQUER MODIFICAÇÃO OU REPRODUÇÃO NO TODO OU EM PARTE, SEM PRÉVIO CONSENTIMENTO DO AUTOR, DE ACORDO COM A LEI FEDERAL 9.610/98.