

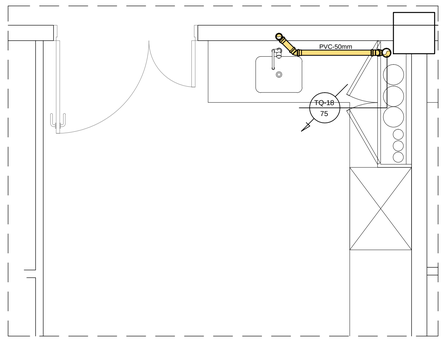



DETALHE - 21
ESCALA: 1/25

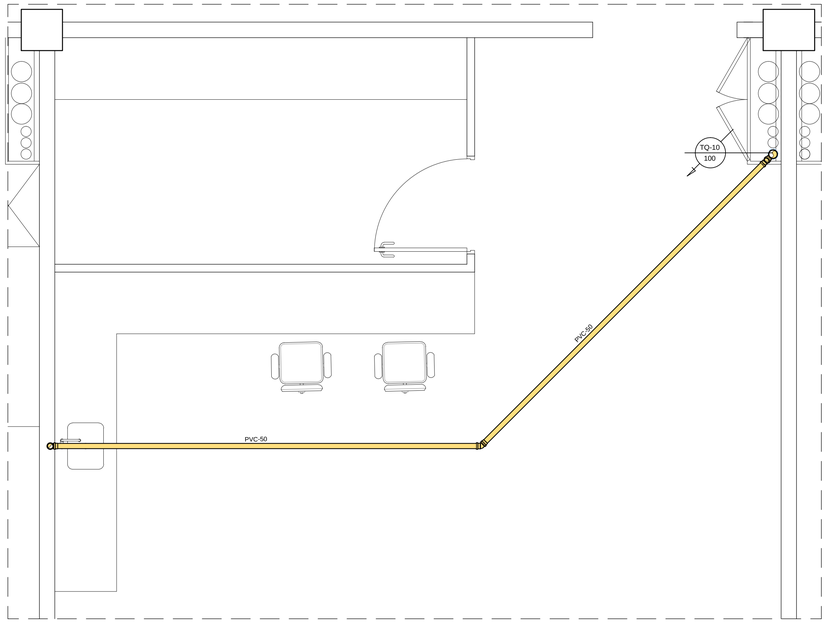


DETALHE - 22
ESCALA: 1/25

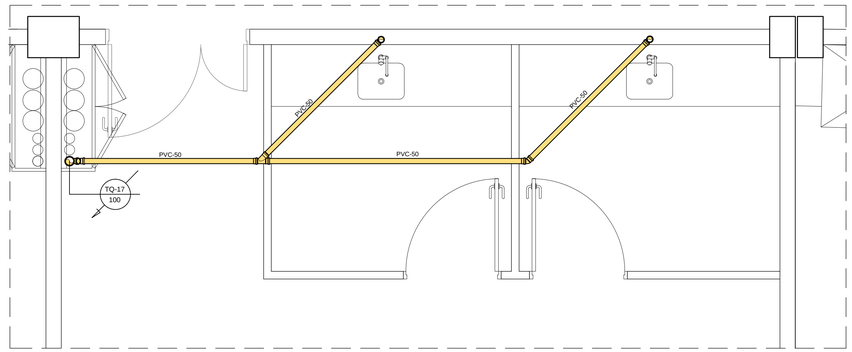

DETALHE - 23
ESCALA: 1/25

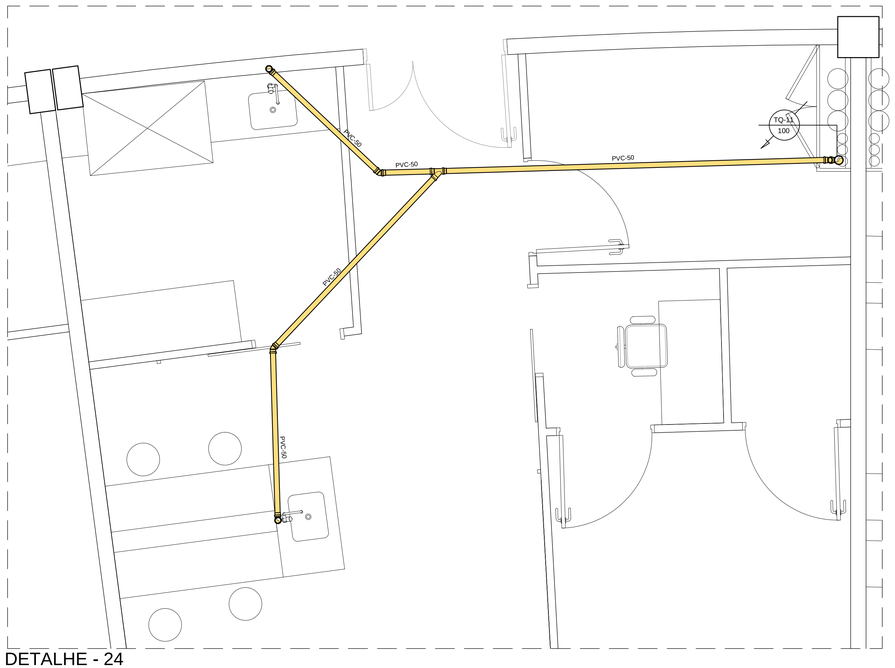

DETALHE - 24
ESCALA: 1/25

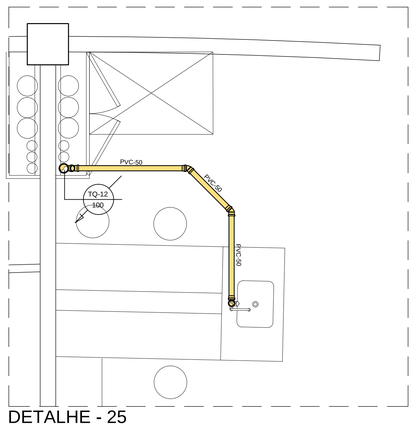

DETALHE - 25
ESCALA: 1/25

Legenda das indicações	
CS	Caixa sifonada 100x100x50mm
CSTC	Caixa sifonada com tampa cega 150x185x75mm
CI	Caixa de Inspeção
TV	Tubo de ventilação

Lista de Materiais

Esgoto		
	Sifão de copo p/ pia	
	Saída - 1.1/2"	7 pç
	Válvula p/ lavatório	
	saída - 1"	7 pç
	PVC Esgoto	
	Bucha de Redução	
	50 mm - 40 mm	7 pç
	Joelho 45	
	50 mm	12 pç
	Joelho 90	
	50 mm	7 pç
	Joelho 90 c/anel p/ esgoto secundário	
	40 mm - 1.1/2"	7 pç
	Junção simples	
	75 mm - 50 mm	1 pç
	100 mm - 50 mm	4 pç
	50 mm	2 pç
	Luva simples	
	100 mm	4 pç
	75 mm	1 pç
	50 mm	16 pç
	Tubo rígido c/ ponta lisa	
	40 mm - 1"	4.60 m
	50 mm - 2"	57.00 m

CARIMBOS:

REPRESENTANTE LEGAL: GUSTAVO F. R. COELHO
CPF Nº 365.873.624-00

AUTOR: CARLA VARELA DE A. ARAÚJO
ARQUITETA E URBANISTA - CAU A75699-8

RESPONSÁVEL PELA OBRA

UNIVERSIDADE FEDERAL DO RIO GRANDE DO NORTE
Superintendência de Infraestrutura

SUPERINTENDENTE: ENG. GUSTAVO FERNANDES ROSADO COELHO — CPF Nº 365.873.624-00

AUTOR DO PROJETO: ENG. MARIA DAS GRAÇAS XAVIER SAMPAIO DE SOUZA — CAU Nº 210812634-1

PROJETO: INSTALAÇÕES HIDROSSANITÁRIAS

LOCAL: INSTITUTO DO CÉREBRO
CAMPUS CENTRAL - UFRN, NATAL/RN.

OBRA: **INSTITUTO DO CÉREBRO**

ASSUNTO: DETALHES: 21, 22, 23, 24 E 25

ÁREA CONST. EXISTENTE	ÁREA CONST. REFORMADA	ÁREA CONST. AMPLIADA	ÁREA CONST. TOTAL
-	-	-	

ARQUIVO: SANIT_ DETALHES_34_41

PROCESSO SIPAC Nº	REQUISIÇÃO SIPAC Nº	RRT Nº
23077.009773/2012-13		-

DATA	ESCALA(S)	DIGITALIZAÇÃO
NOVEMBRO/2014	INDICADA	GRAÇA

PRANCHA Nº: **34/41**

OBSERVAÇÕES:
DÚVIDAS SOBRE O PROJETO: CONTATE O(A) ARQUITETO(A) - UFRN/SIN - TEL.: 3215 3162

DIREITOS AUTORAIS RESERVADOS - PROIBIDA QUALQUER MODIFICAÇÃO OU REPRODUÇÃO NO TODO OU EM PARTE, SEM PRÉVIO CONSENTIMENTO DO AUTOR, DE ACORDO COM A LEI FEDERAL 9.610/98.