

Legenda das indicações	
CS	Caixa sifonada 100x100x50mm
CSTC	Caixa sifonada com tampa cega 150x185x75mm
Ci	Caixa de Inspeção
TV	Tubo de ventilação

Lista de Materiais


Esgoto	Sifão de copo p/ pia	
	Saída - 1.1/2"	8 pç
	Válvula p/ lavatório	
	Saída - 1"	8 pç
	PVC Esgoto	
	Bucha de Redução	
	50 mm - 40 mm	8 pç
	Joelho 45	
	50 mm	13 pç
	Joelho 90	
	50 mm	8 pç
	Joelho 90 c/anel p/ esgoto secundário	
	40 mm - 1.1/2"	8 pç
	Junção simples	
	75 mm - 50 mm	1 pç
	100 mm - 50 mm	3 pç
	50 mm	4 pç
	Luva simples	
	100 mm	3 pç
	75 mm	1 pç
	50 mm	20 pç
	Tubo rígido c/ ponta lisa	
	40 mm - 1"	4.60 m
	50 mm - 2"	73.85 m

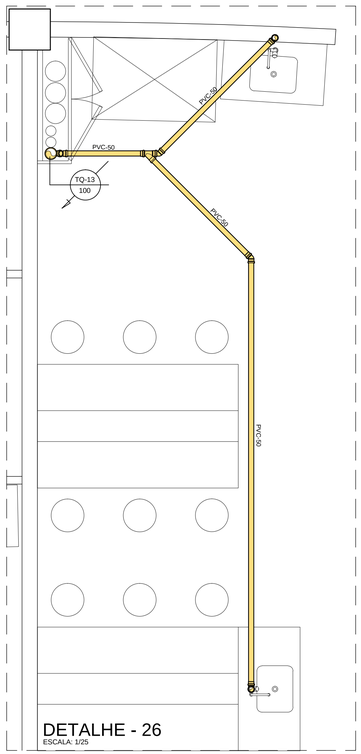


DETALHE - 26
ESCALA: 1/25

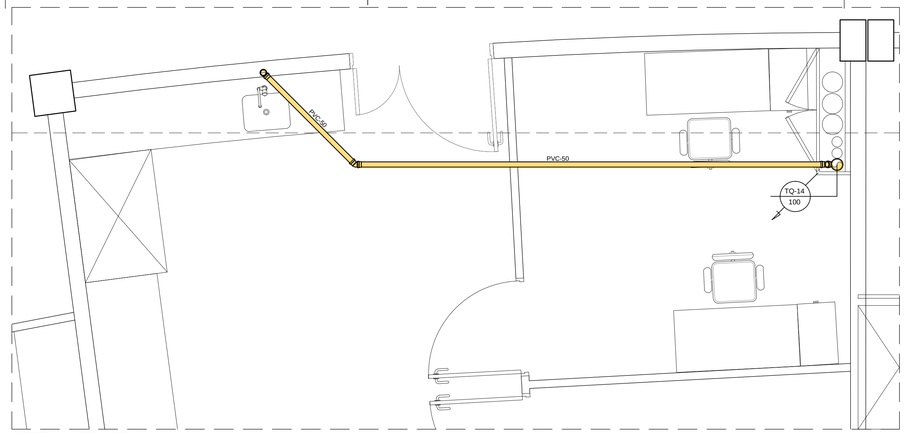

DETALHE - 27
ESCALA: 1/25

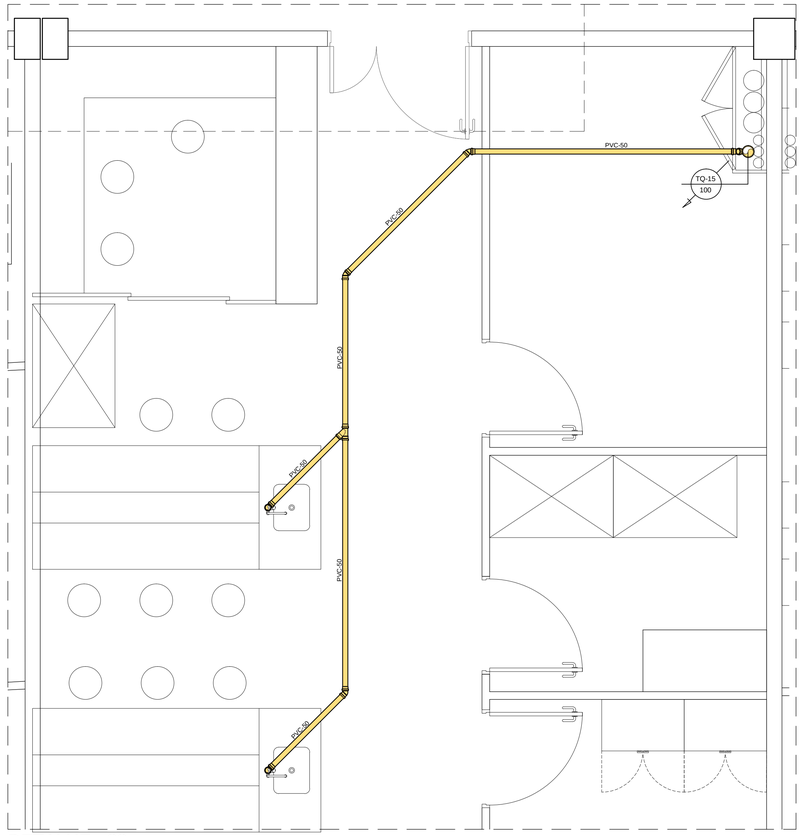

DETALHE - 28
ESCALA: 1/25

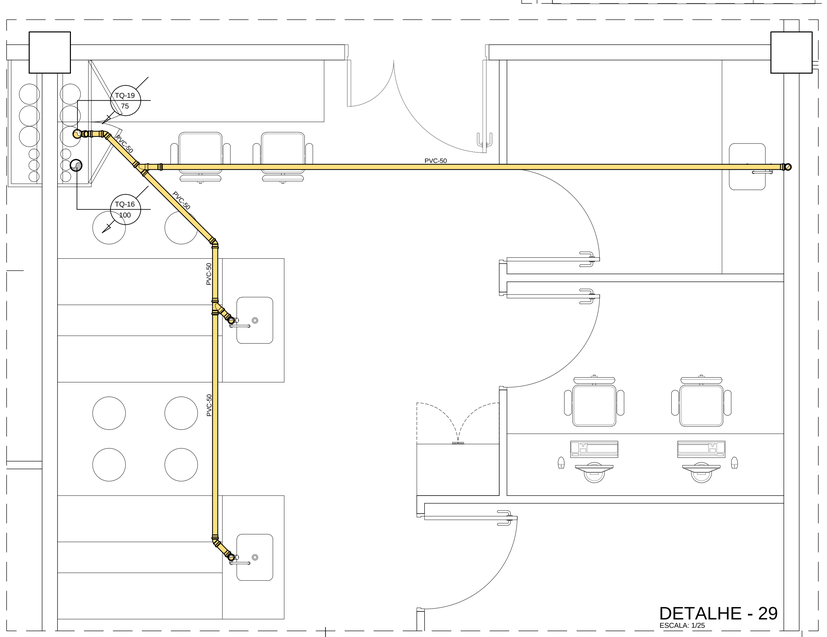

DETALHE - 29
ESCALA: 1/25

CARIMBOS:

REPRESENTANTE LEGAL: GUSTAVO F. R. COELHO
CPF Nº 365.873.624-00

AUTOR: CARLA VARELA DE A. ARAÚJO
ARQUITETA E URBANISTA - CAU A75559-8

RESPONSÁVEL PELA OBRA

UNIVERSIDADE FEDERAL DO RIO GRANDE DO NORTE
Superintendência de Infraestrutura

SUPERINTENDENTE: ENG. GUSTAVO FERNANDES ROSADO COELHO	CPF Nº: 365.873.624-00
AUTOR DO PROJETO: ENG. MARIA DAS GRAÇAS XAVIER SAMPAIO DE SOUZA	CAU Nº: 210812634-1

PROJETO: INSTALAÇÕES HIDROSSANITÁRIAS

LOCAL: INSTITUTO DO CÉREBRO
CAMPUS CENTRAL - UFRN, NATAL/RN.

OBRA: **INSTITUTO DO CÉREBRO**

ASSUNTO: DETALHES: 26, 27, 28 E 29

ÁREA CONST. EXISTENTE	ÁREA CONST. REFORMADA	ÁREA CONST. AMPLIADA	ÁREA CONST. TOTAL
-	-	-	

ARQUIVO: SANIT_ DETALHES_35_41			PRANCHA Nº: **35/41**
PROCESSO SIPAC Nº: 23077.009773/2012-13	REQUISIÇÃO SIPAC Nº:	RRT Nº: -	
DATA: NOVEMBRO/2014	ESCALA(S): INDICADA	DIGITALIZAÇÃO: GRAÇA	

OBSERVAÇÕES:
DÚVIDAS SOBRE O PROJETO: CONTATE O(A) ARQUITETO(A) - UFRN/SIN - TEL.: 3215 3162

DIREITOS AUTORAIS RESERVADOS - PROIBIDA QUALQUER MODIFICAÇÃO OU REPRODUÇÃO NO TODO OU EM PARTE, SEM PRÉVIO CONSENTIMENTO DO AUTOR, DE ACORDO COM A LEI FEDERAL 9.610/98.