

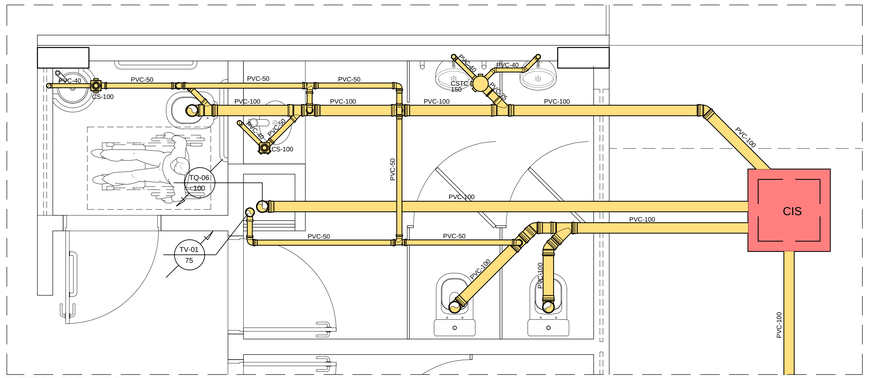



DETALHE - 30
ESCALA: 1/25

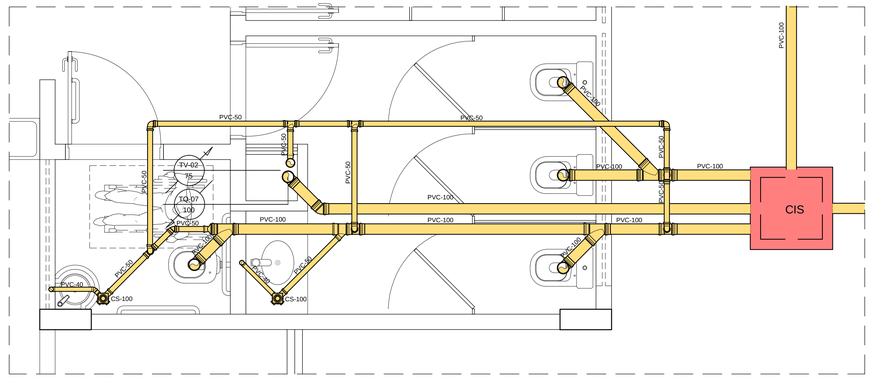

DETALHE - 31
ESCALA: 1/25

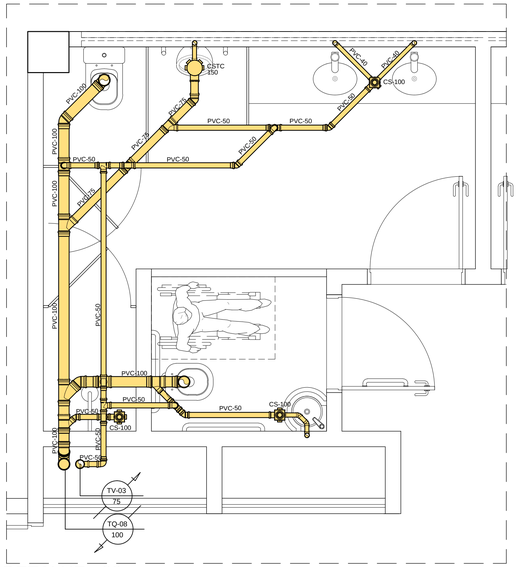

DETALHE - 32
ESCALA: 1/25

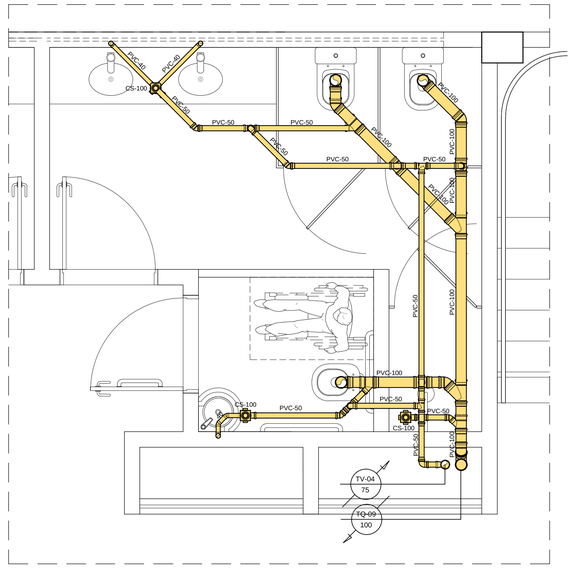

DETALHE - 33
ESCALA: 1/25

Lista de Materiais

PVC Acessórios		
	Caixa sifonada	
	100x100x50	10 pç
	150x185x75	2 pç
	Grelha quadrada em aço inox c/ fecho	
	100 mm	10 pç
	Porta grelha quadrada	
	100 mm	10 pç
	Porta grelha redondo	
	150 mm	2 pç
	Tampa cega redonda branca	
	150 mm	2 pç
	Prolongador p/ caixa sifonada	
	100 mm	10 pç
	150 mm	2 pç
	Sifão de copo p/ lavatório	
	Saída - 1.1/2"	10 pç
	Sifão flexível p/ Mictório	
	1.1/4"- 2"	3 pç
	Válvula p/ lavatório	
	Saída 1"	10 pç
PVC Esgoto		
Esgoto	Redução Excêntrica	
	100 mm - 50 mm	1 pç
	Joelho 45	
	100 mm	11 pç
	75 mm	1 pç
	50 mm	9 pç
	40 mm	7 pç
	Joelho 90	
	100 mm	14 pç
	75 mm	2 pç
	50 mm	11 pç
	40 mm	13pç
	Joelho 90 c/anel p/ esgoto secundário	
	40 mm - 1.1/2"	13 pç
	Junção simples	
	100 mm	9 pç
	100 mm - 75 mm	2 pç
	100 mm - 50 mm	6 pç
	75 mm - 50 mm	2 pç
	Luva simples	
	100 mm	47 pç
	75 mm	3 pç
	50 mm	34 pç
	Tê sanitário	
	100 mm - 50 mm	11 pç
	75 mm - 50 mm	1 pç
	50 mm	21 pç
	Tubo rígido c/ ponta lisa	
	100 mm - 4"	86.00 m
	40 mm - 1"	17.00 m
	50 mm - 2"	62.40 m
	75 mm - 3"	4.400 m

CARIMBOS:

REPRESENTANTE LEGAL: GUSTAVO F. R. COELHO
CPF Nº 365.873.624-00

AUTOR: CARLA VARELA DE A. ARAÚJO
ARQUITETA E URBANISTA - CAU A75659-8

RESPONSÁVEL PELA OBRA

UNIVERSIDADE FEDERAL DO RIO GRANDE DO NORTE
Superintendência de Infraestrutura

SUPERINTENDENTE: ENG. GUSTAVO FERNANDES ROSADO COELHO	CPF Nº: 365.873.624-00
AUTOR DO PROJETO: ENG. MARIA DAS GRAÇAS XAVIER SAMPAIO DE SOUZA	CAU Nº: 210812634-1

PROJETO: INSTALAÇÕES HIDROSSANITÁRIAS

LOCAL: INSTITUTO DO CÉREBRO
CAMPUS CENTRAL - UFRN, NATAL/RN.

OBRA: **INSTITUTO DO CÉREBRO**

ASSUNTO: DETALHES: 30, 31, 32 e 33

ÁREA CONST. EXISTENTE	ÁREA CONST. REFORMADA	ÁREA CONST. AMPLIADA	ÁREA CONST. TOTAL
-	-	-	

ARQUIVO: SANIT_ DETALHES_36_41

PROCESSO SIPAC Nº	REQUISIÇÃO SIPAC Nº	RRT Nº
23077.009773/2012-13		-

DATA	ESCALA(S)	DIGITALIZAÇÃO
NOVEMBRO/2014	INDICADA	GRAÇA

PRANCHA Nº: **36**/41

OBSERVAÇÕES:
DÚVIDAS SOBRE O PROJETO: CONTATE O(A) ARQUITETO(A) - UFRN/SIN - TEL.: 3215 3162

DIREITOS AUTORAIS RESERVADOS - PROIBIDA QUALQUER MODIFICAÇÃO OU REPRODUÇÃO NO TODO OU EM PARTE, SEM PRÉVIO CONSENTIMENTO DO AUTOR, DE ACORDO COM A LEI FEDERAL 9.610/98.