

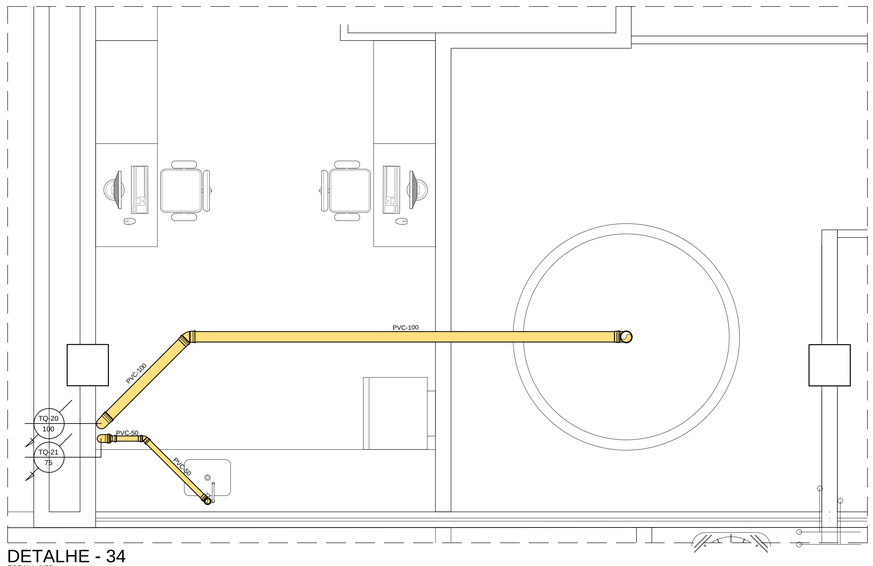



DETALHE - 34
ESCALA: 1/25

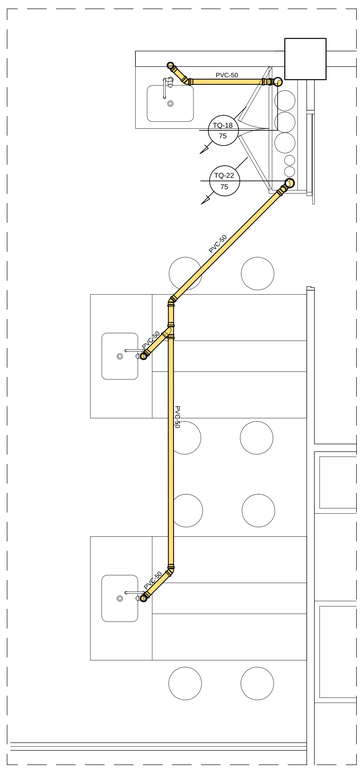

DETALHE - 35
ESCALA: 1/25

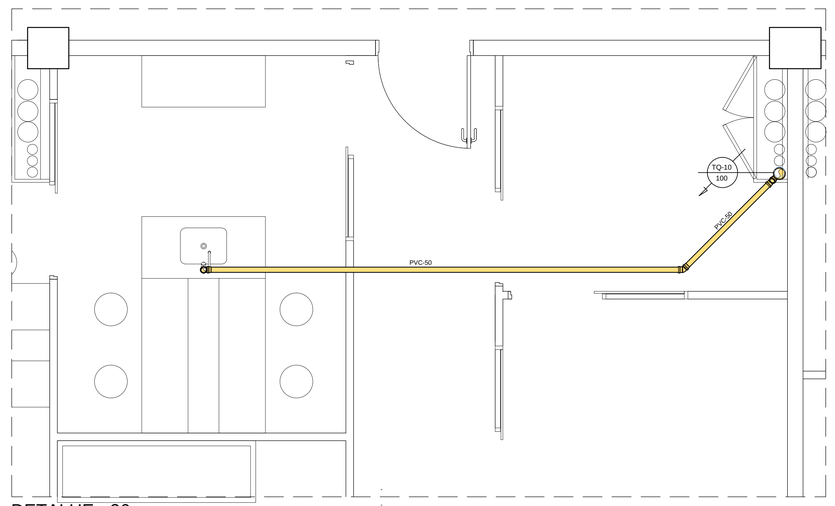

DETALHE - 36
ESCALA: 1/25

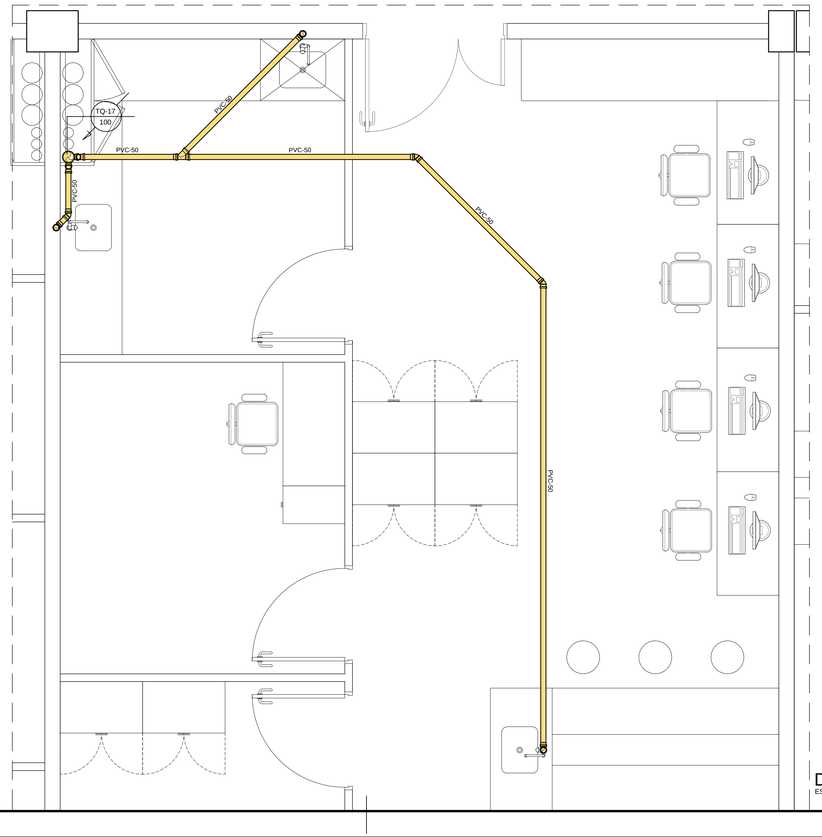

DETALHE - 37
ESCALA: 1/25

Legenda das indicações	
CS	Caixa sifonada 100x100x50mm
CSTC	Caixa sifonada com tampa cega 150x185x75mm
CI	Caixa de Inspeção
TV	Tubo de ventilação

Lista de Materiais		
Esgoto	Sifão de copo p/ lavatório	
	Saída - 1.1/2"	8 pç
	Válvula p/ lavatório	
	Saída - 1"	8 pç
	PVC Esgoto	
	Bucha de Redução	
	50 mm - 40 mm	8 pç
	Redução Excêntrica	
	75 mm - 50 mm	1 pç
	Joelho 45	
	50 mm	12 pç
	Joelho 90	
	100 mm	2 pç
	75 mm	1 pç
	50 mm	7 pç
	Joelho 90 c/anel p/ esgoto secundário	
	40 mm - 1.1/2"	8 pç
	Junção simples	
	75 mm - 50 mm	2 pç
	100 mm - 50 mm	3 pç
	50 mm	2 pç
	Luva simples	
	100 mm	5 pç
	75 mm	3 pç
	50 mm	18 pç
	Tubo rígido c/ ponta lisa	
	100 mm - 4"	11.90 m
	50 mm - 2"	48.00 m
	40 mm - 1"	5.30 m

CARIMBOS:

REPRESENTANTE LEGAL: GUSTAVO F. R. COELHO
CPF Nº 365.873.624-00

AUTOR: CARLA VARELA DE A. ARAÚJO
ARQUITETA E URBANISTA - CAU A75659-8

RESPONSÁVEL PELA OBRA

UNIVERSIDADE FEDERAL DO RIO GRANDE DO NORTE
Superintendência de Infraestrutura

SUPERINTENDENTE: ENG. GUSTAVO FERNANDES ROSADO COELHO	CPF Nº 365.873.624-00
AUTOR DO PROJETO: ENG. MARIA DAS GRAÇAS XAVIER SAMPAIO DE SOUZA	CAU Nº 210812634-1

PROJETO: INSTALAÇÕES HIDROSSANITÁRIAS

LOCAL: INSTITUTO DO CÉREBRO
CAMPUS CENTRAL - UFRN, NATAL/RN.

OBRA: **INSTITUTO DO CÉREBRO**

ASSUNTO: DETALHES: 34, 35, 36 e 37

ÁREA CONST. EXISTENTE	ÁREA CONST. REFORMADA	ÁREA CONST. AMPLIADA	ÁREA CONST. TOTAL
-	-	-	

ARQUIVO: SANIT_ DETALHES_37_41

PROCESSO SIPAC Nº	REQUISIÇÃO SIPAC Nº	RRT Nº
23077.009773/2012-13		-
DATA: NOVEMBRO/2014	ESCALA(S): INDICADA	DIGITALIZAÇÃO: GRAÇA

PRANCHA Nº: **37/41**

OBSERVAÇÕES
DÚVIDAS SOBRE O PROJETO: CONTATE O(A) ARQUITETO(A) - UFRN/SIN - TEL.: 3215 3162

DIREITOS AUTORAIS RESERVADOS - PROIBIDA QUALQUER MODIFICAÇÃO OU REPRODUÇÃO NO TODO OU EM PARTE, SEM PRÉVIO CONSENTIMENTO DO AUTOR, DE ACORDO COM A LEI FEDERAL 9.610/98.