

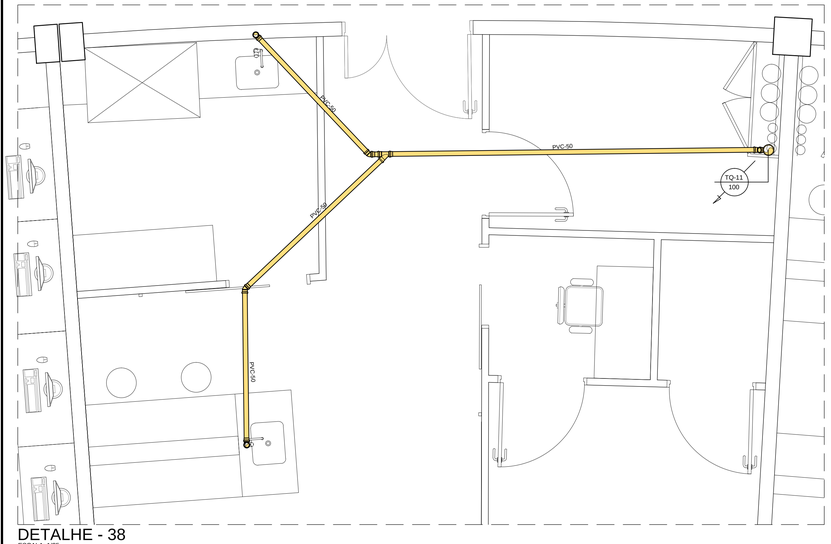



DETALHE - 38
ESCALA: 1/25

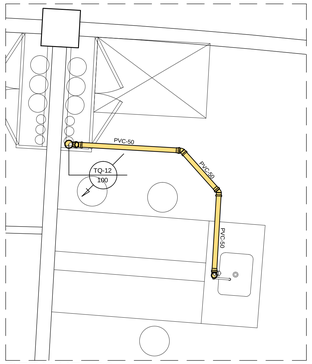


DETALHE - 39
ESCALA: 1/25

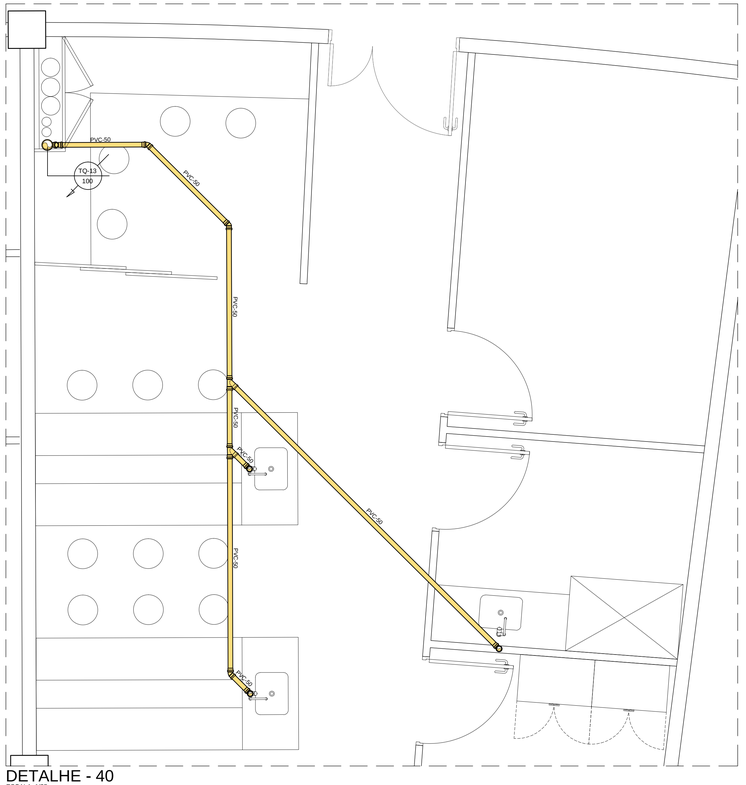

DETALHE - 40
ESCALA: 1/25

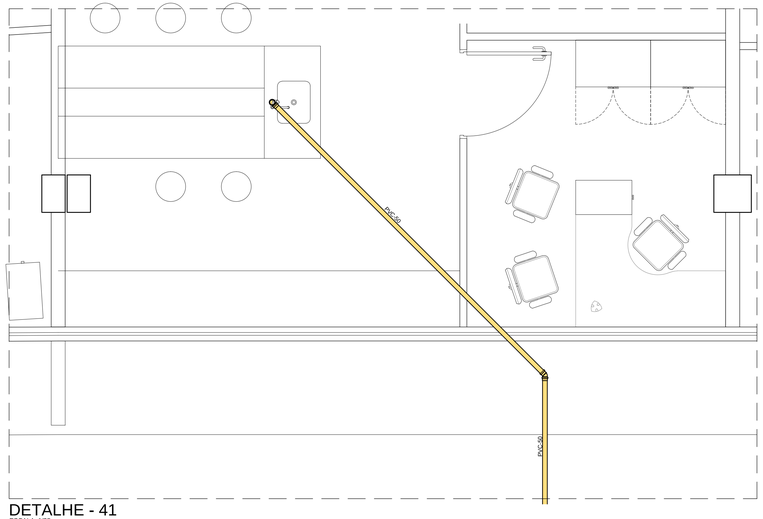

DETALHE - 41
ESCALA: 1/25

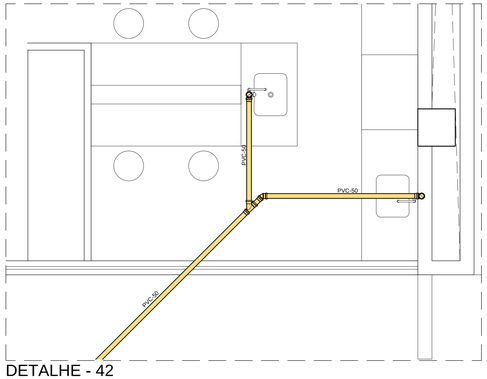

DETALHE - 42
ESCALA: 1/25

Legenda das indicações	
CS	Caixa sifonada 100x100x50mm
CSTC	Caixa sifonada com tampa cega 150x185x75mm
CI	Caixa de Inspeção
TV	Tubo de ventilação

Lista de Materiais

Sifão de copo p/ lavatório	
Saída - 1 1/2"	9 pç
Válvula p/ lavatório	
Saída - 1"	9 pç
PVC Esgoto	
Bucha de Redução	
50 mm - 40 mm	9 pç
Joelho 45	
50 mm	11 pç
Joelho 90	
50 mm	9 pç
Joelho 90 c/anel p/ esgoto secundário	
40 mm - 1.1/2"	9 pç
Junção simples	
100 mm - 50 mm	3 pç
50 mm	4 pç
Luva simples	
100 mm	3 pç
50 mm	22 pç
Tubo rígido c/ ponta lisa	
50 mm - 2"	75.00 m
40 mm - 1"	5.30 m

Esgoto

CARIMBOS:

REPRESENTANTE LEGAL: GUSTAVO F. R. COELHO
CPF Nº 365.873.624-00

AUTOR: CARLA VARELA DE A. ARAÚJO
ARQUITETA E URBANISTA - CAU A75659-8

RESPONSÁVEL PELA OBRA

UNIVERSIDADE FEDERAL DO RIO GRANDE DO NORTE
Superintendência de Infraestrutura

SUPERINTENDENTE: ENG. GUSTAVO FERNANDES ROSADO COELHO	CPF Nº: 365.873.624-00
AUTOR DO PROJETO: ENG. MARIA DAS GRAÇAS XAVIER SAMPAIO DE SOUZA	CAU Nº: 210812634-1

PROJETO: INSTALAÇÕES HIDROSSANITÁRIAS

LOCAL: INSTITUTO DO CÉREBRO
CAMPUS CENTRAL - UFRN, NATAL/RN.

OBRA: **INSTITUTO DO CÉREBRO**

ASSUNTO: DETALHES: 38, 39, 40, 41 e 42

ÁREA CONST. EXISTENTE	ÁREA CONST. REFORMADA	ÁREA CONST. AMPLIADA	ÁREA CONST. TOTAL
-	-	-	

ARQUIVO: SANIT_ DETALHES_38_41			PRANCHA Nº: **38/41**
PROCESSO SIPAC Nº: 23077.009773/2012-13	REQUISIÇÃO SIPAC Nº: -	RRT Nº: -	
DATA: NOVEMBRO/2014	ESCALA(S): INDICADA	DIGITALIZAÇÃO: GRAÇA	

OBSERVAÇÕES

DÚVIDAS SOBRE O PROJETO: CONTATE O(A) ARQUITETO(A) - UFRN/SIN - TEL.: 3215 3162

DIREITOS AUTORAIS RESERVADOS - PROIBIDA QUALQUER MODIFICAÇÃO OU REPRODUÇÃO NO TODO OU EM PARTE, SEM PRÉVIO CONSENTIMENTO DO AUTOR, DE ACORDO COM A LEI FEDERAL 9.610/98.