

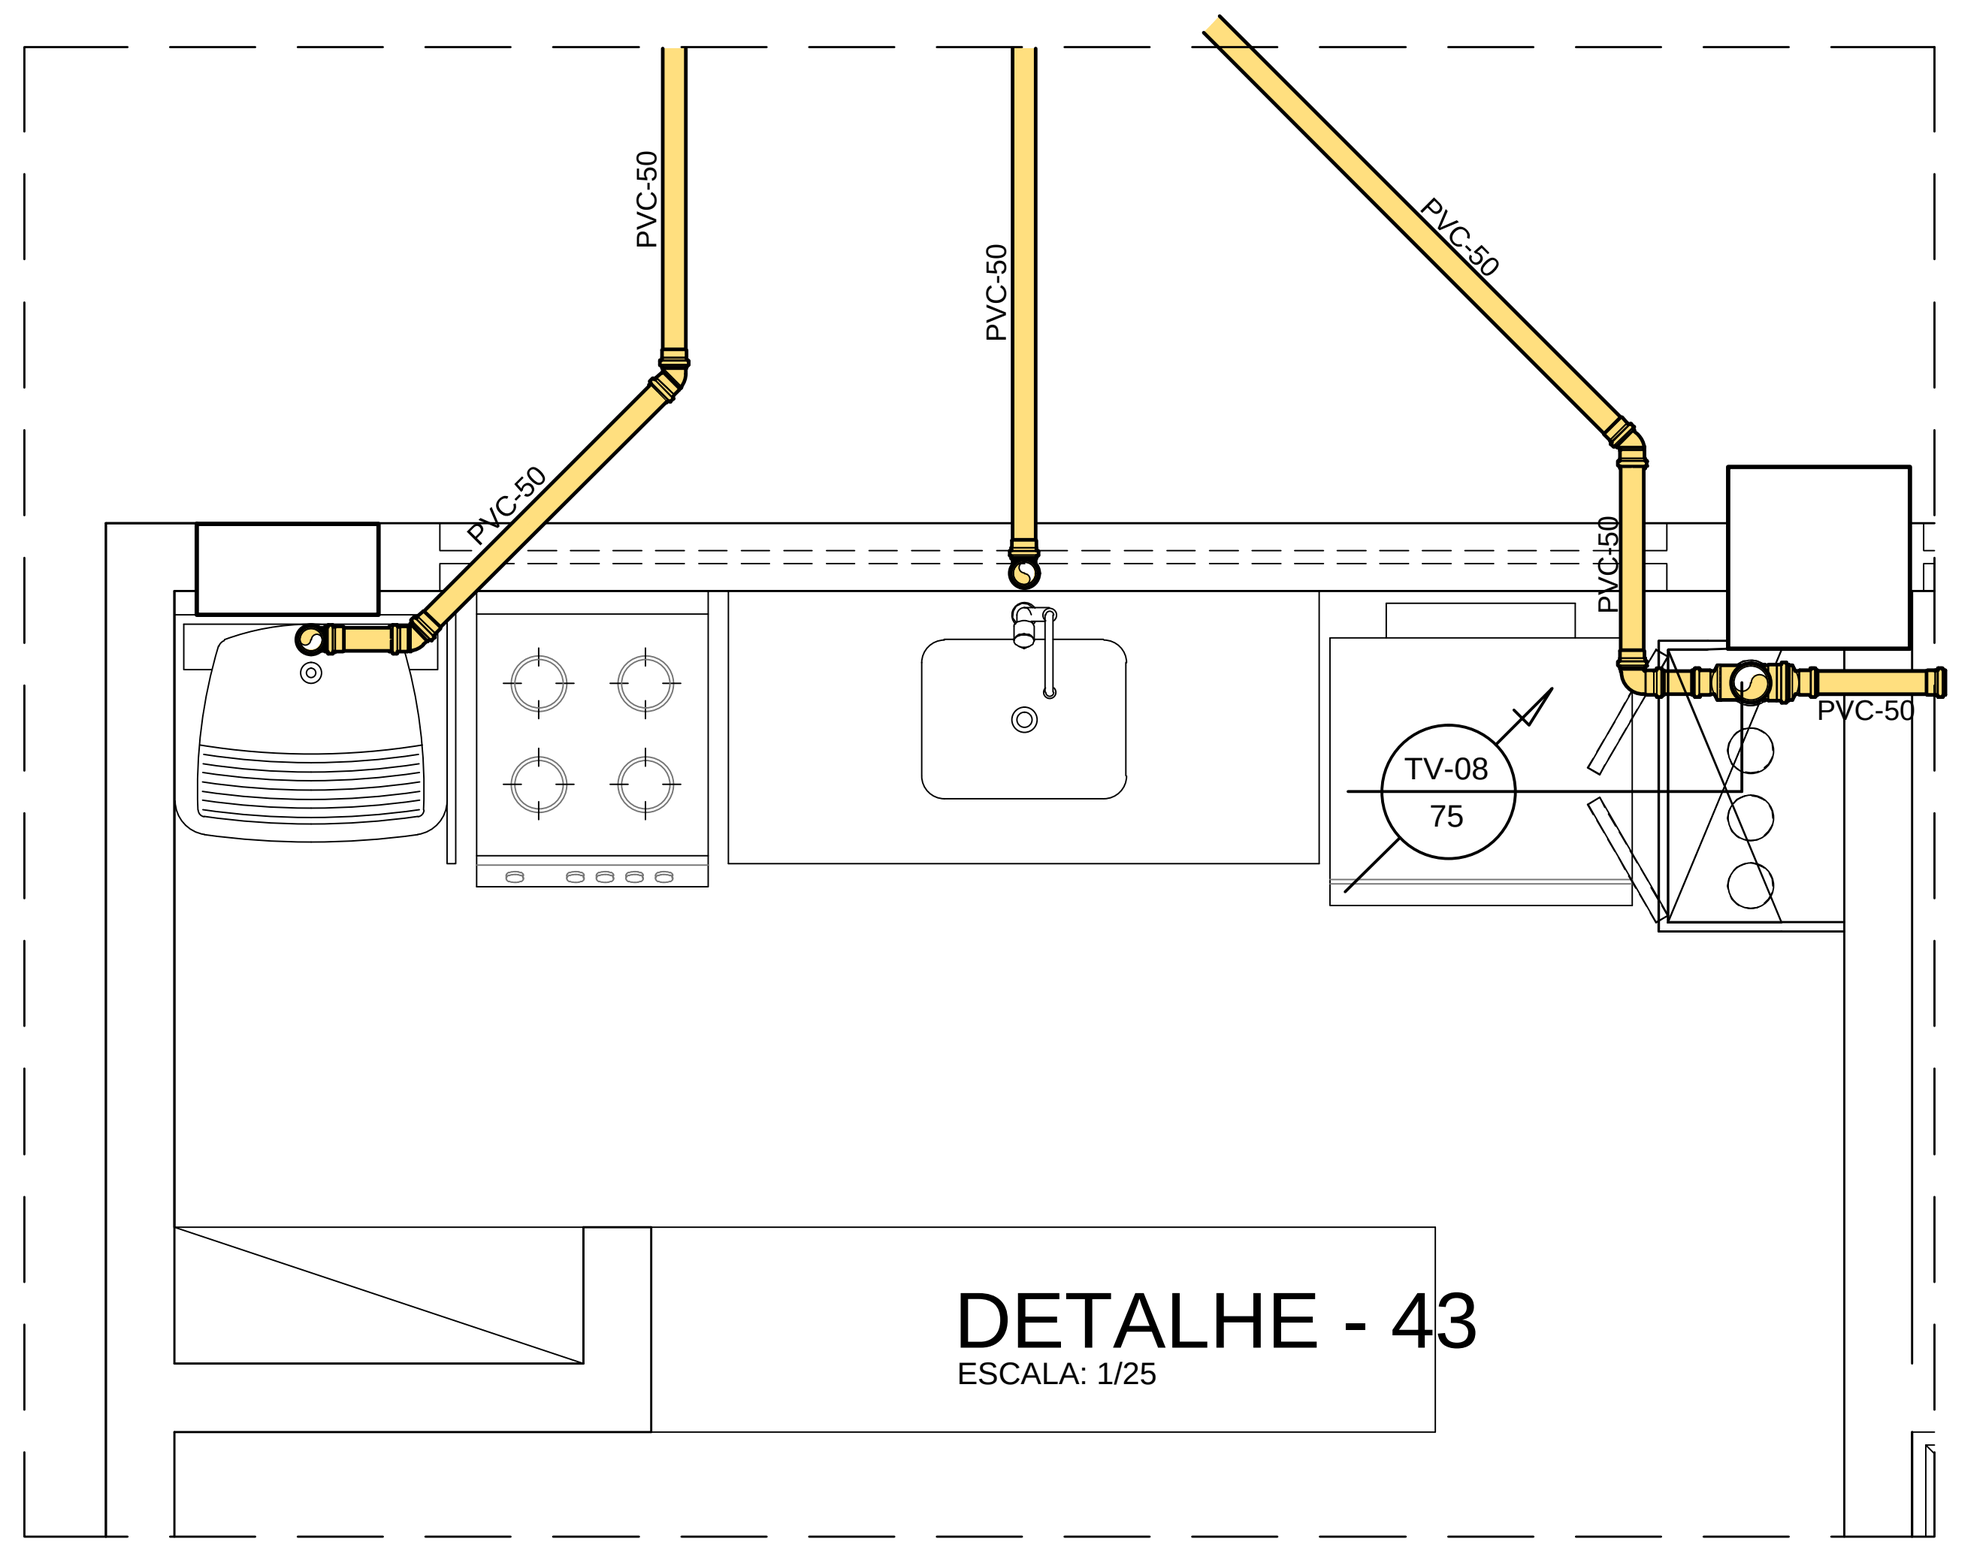



DETALHE - 43
ESCALA: 1/25

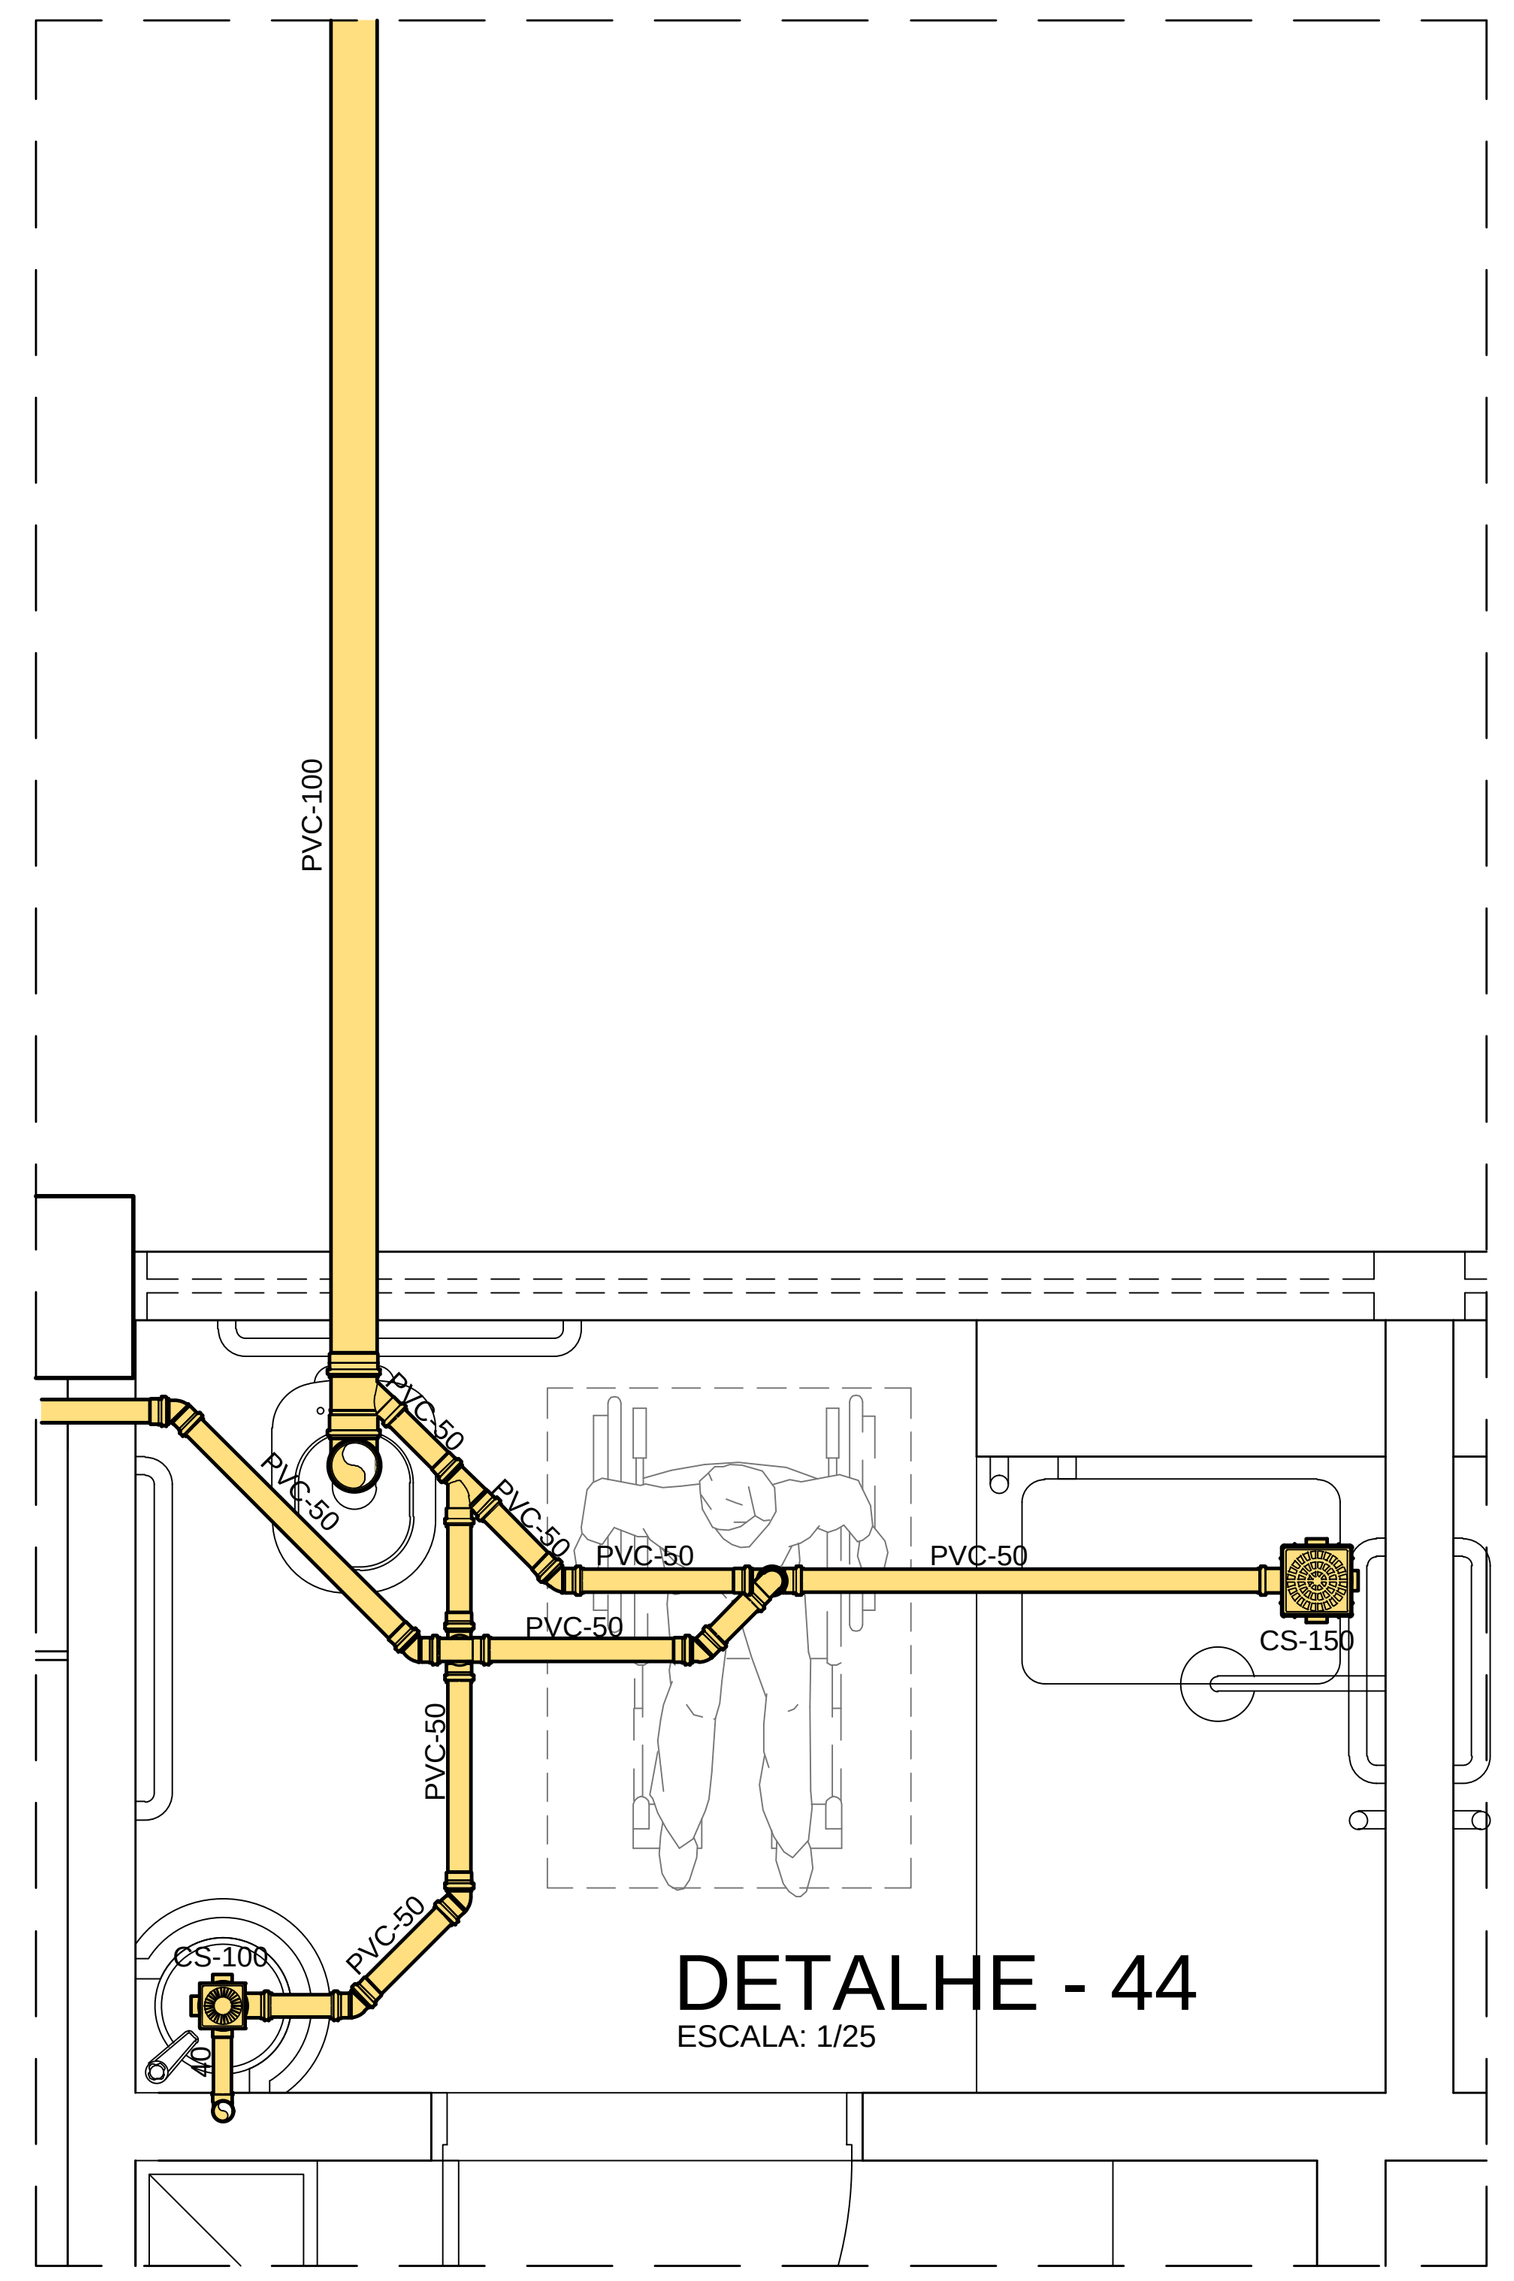

DETALHE - 44
ESCALA: 1/25

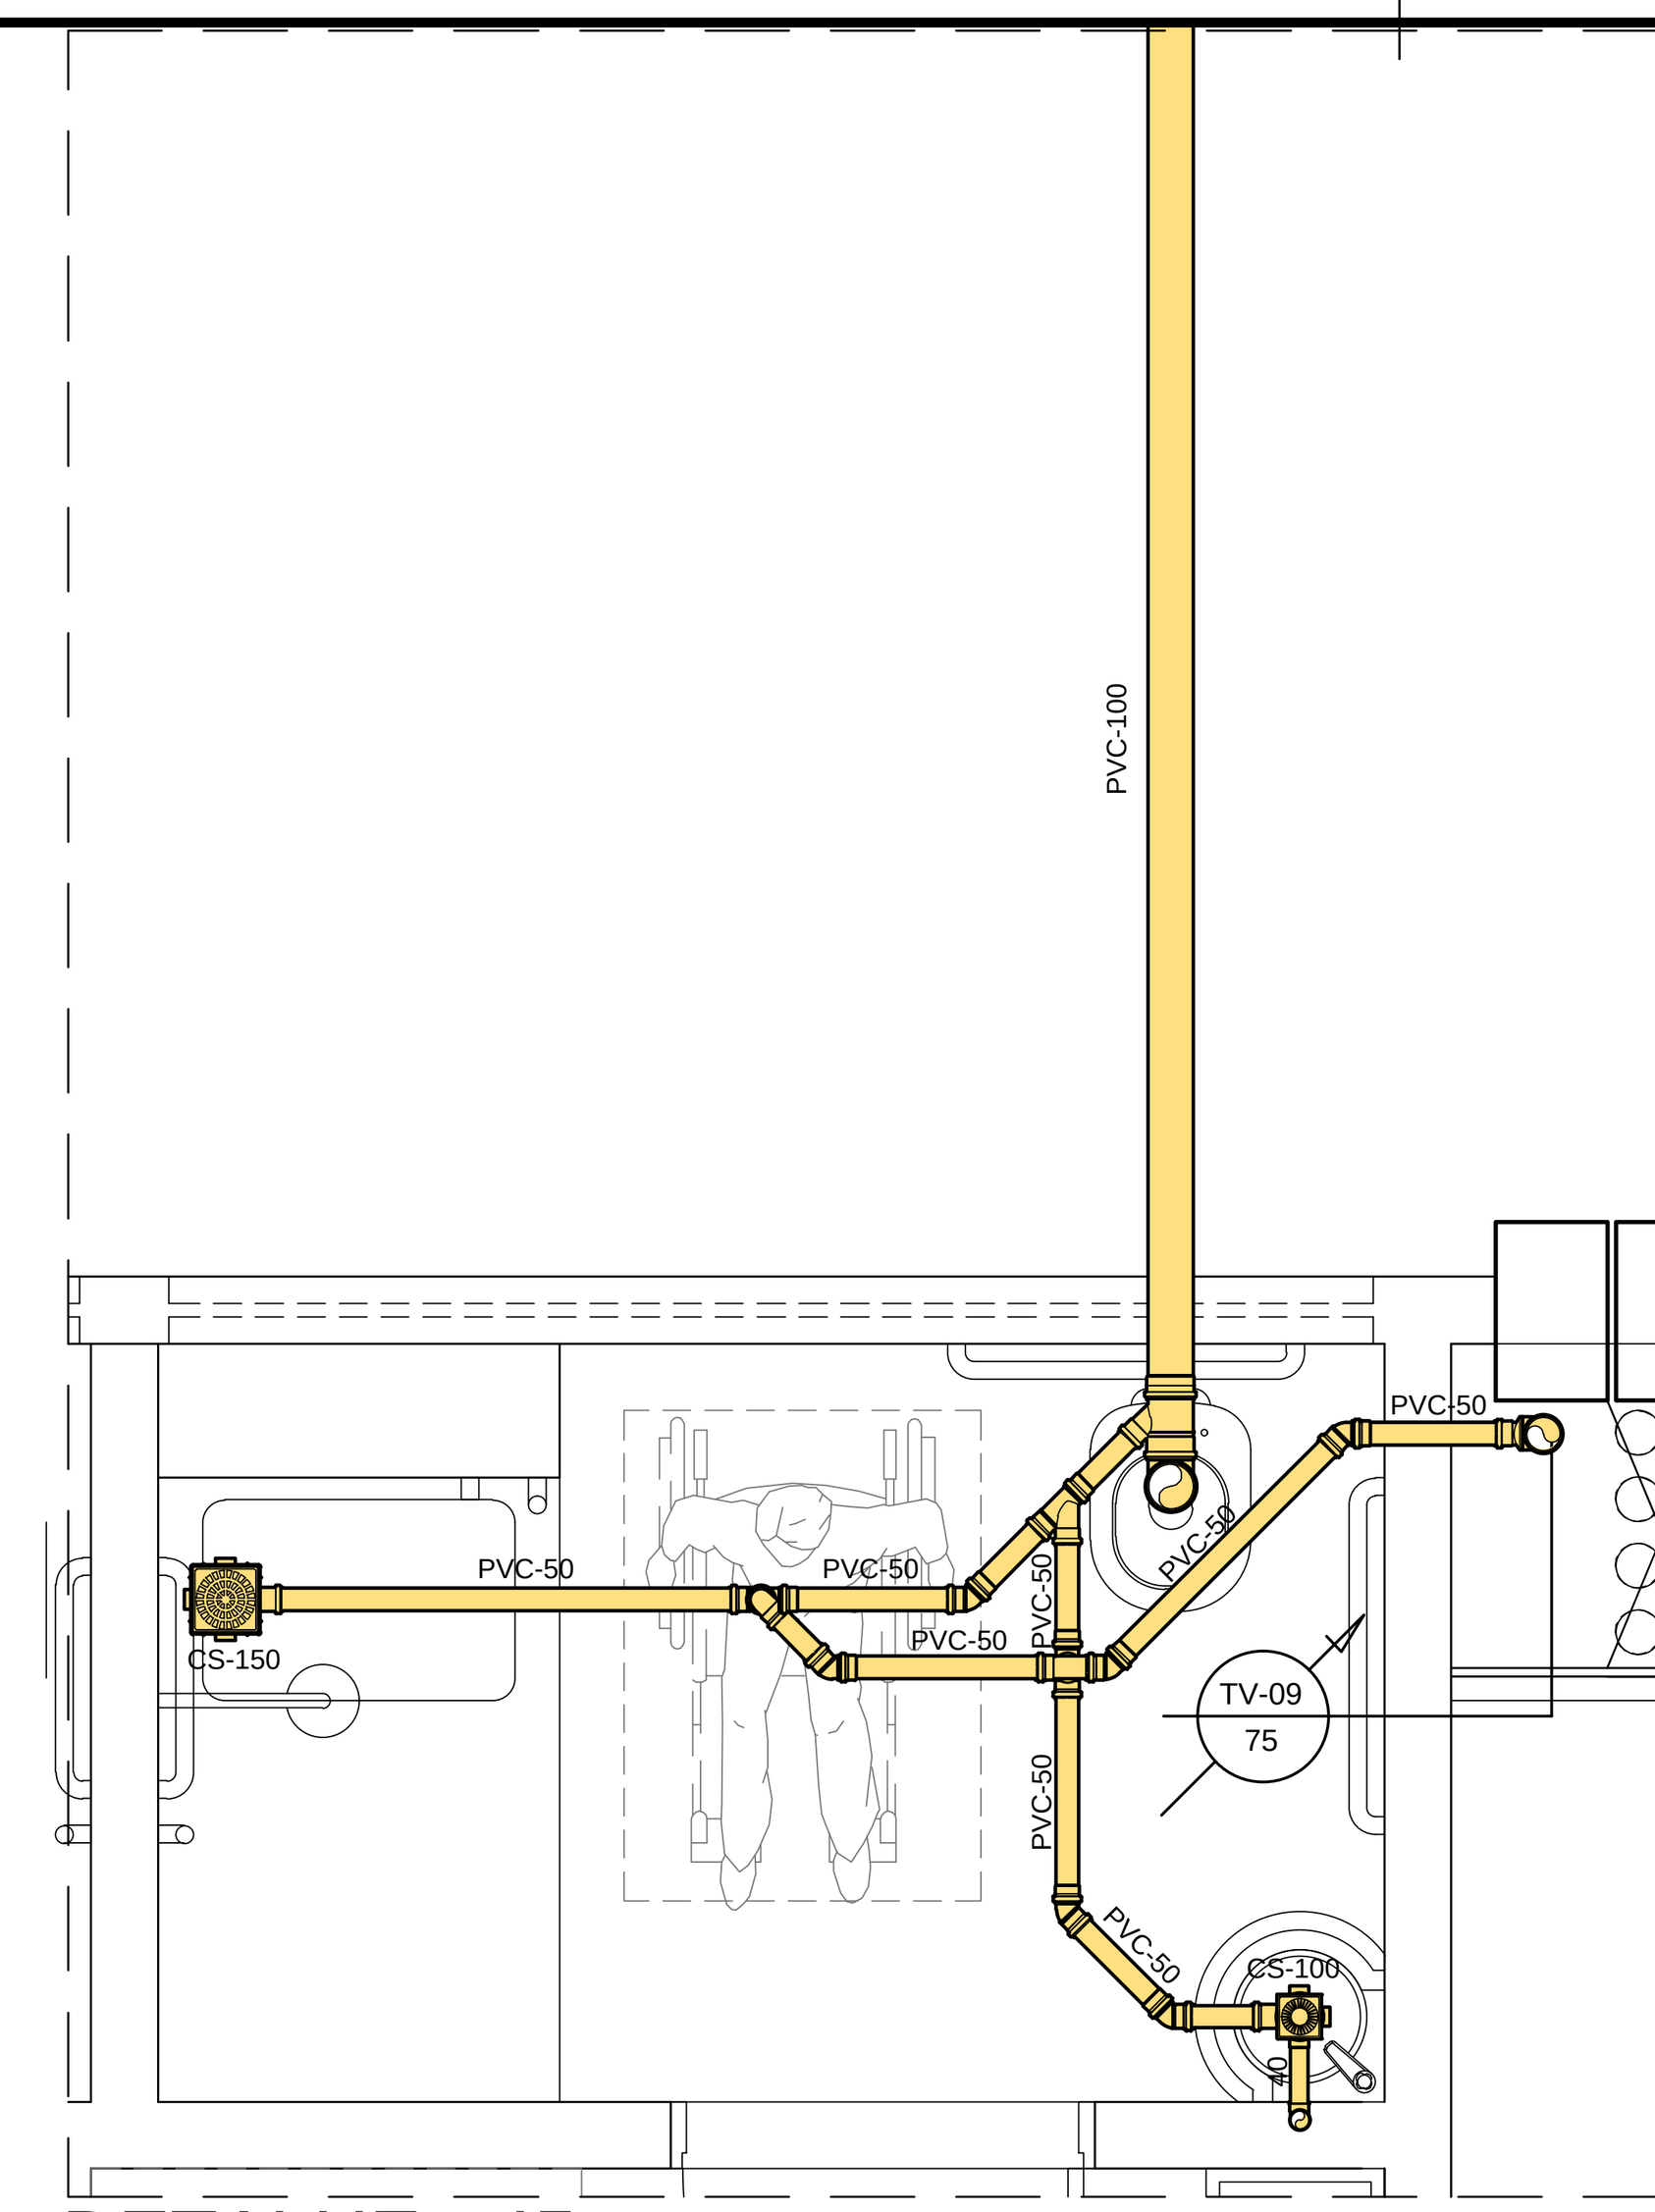

DETALHE - 45

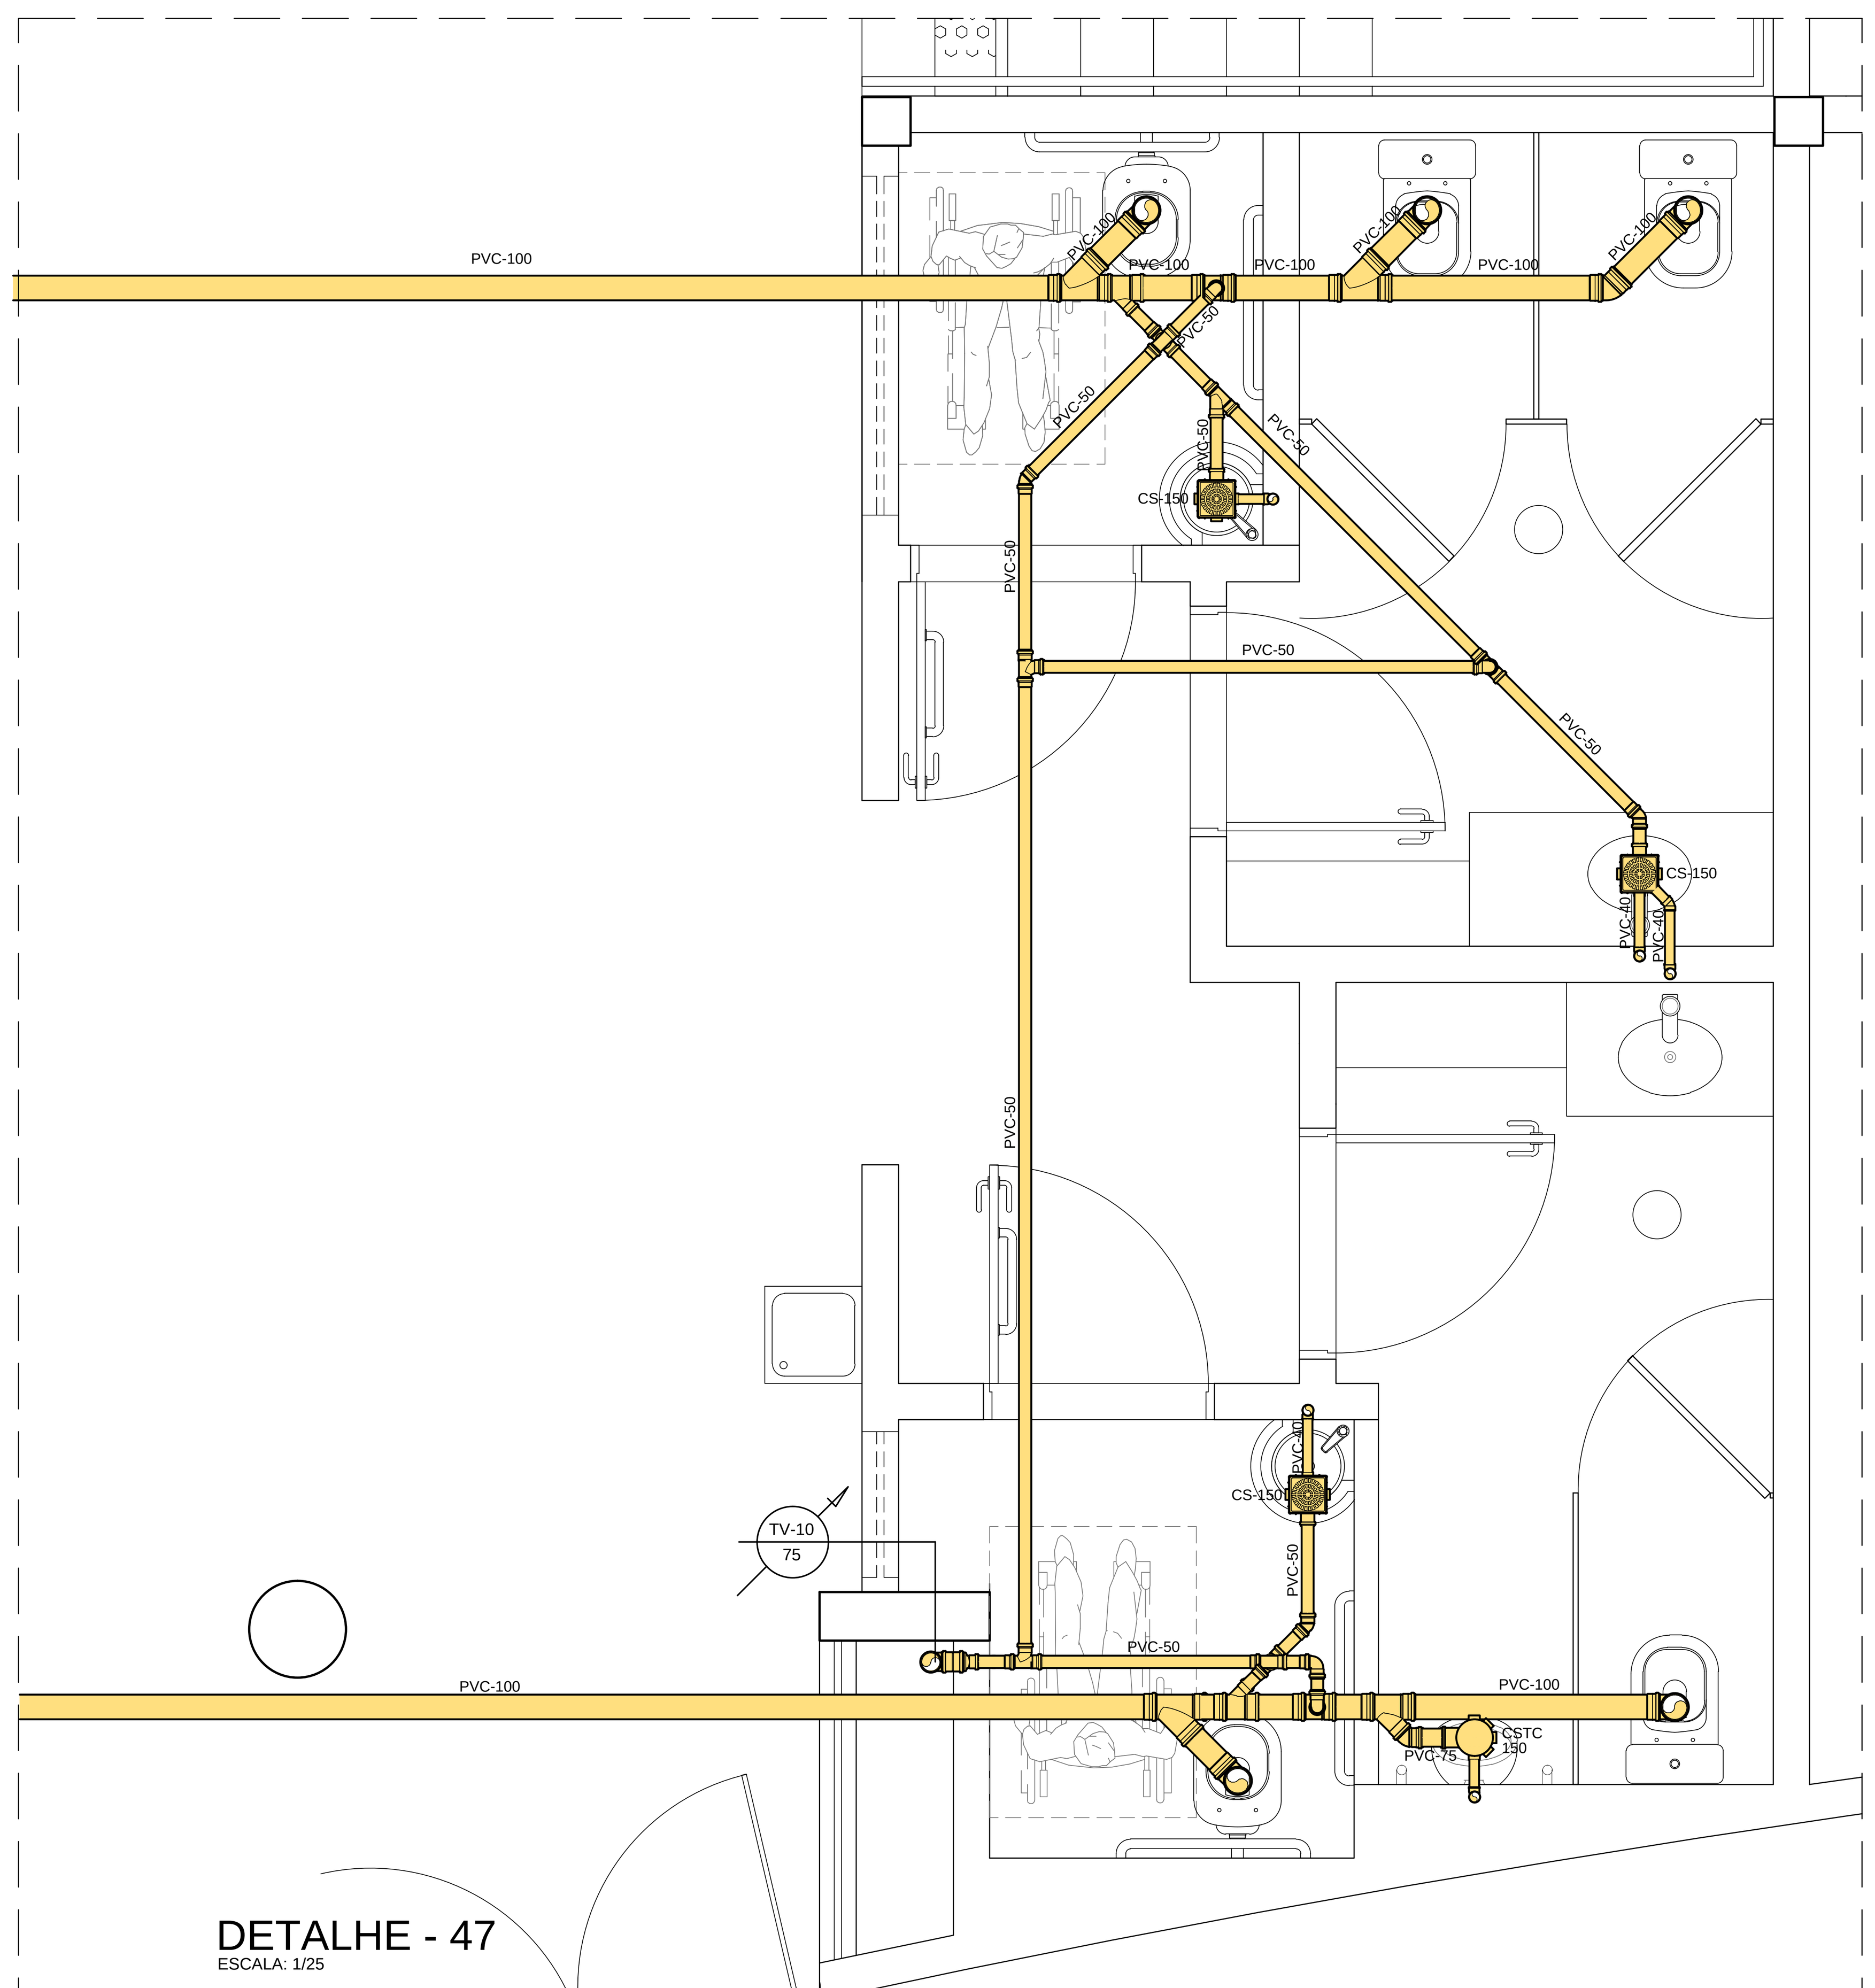

DETALHE - 47
ESCALA: 1/25

Legenda das indicações

CS	Caixa sifonada 100x100x50mm
CSTC	Caixa sifonada com tampa cega 150x185x75mm
CI	Caixa de Inspeção
TV	Tubo de ventilação

Lista de Materiais

PVC Acessórios	
Caixa sifonada	
100x100x50	2 pç
150x150x50	5 pç
150x185x75	1 pç
Grelha quadrada em aço inox c/ fecho	
100 mm	2pç
Porta grelha quadrada	
100 mm	2 pç
Porta grelha redondo	
150 mm	5 pç
Tampa cega redonda branca	
150 mm	1 pç
Prolongador p/ caixa sifonada	
100 mm	2 pç
150 mm	6 pç
Sifão de copo p/ lavatório	
Saída - 1.1/2"	11 pç
Sifão flexível p/ Mictório	
1.1/4"- 2"	1 pç
Válvula p/ lavatório	
Saída - 1"	11 pç
PVC Esgoto	
Esgoto	
Redução Excêntrica	5 pç
75 mm - 50 mm	
Joelho 45	
100 mm	1 pç
75 mm	2 pç
50 mm	17 pç
40 mm	1 pç
Joelho 90	
100 mm	7 pç
75 mm	2 pç
50 mm	12 pç
40 mm	7 pç
Joelho 90 c/anel p/ esgoto secundário	
40 mm - 1.1/2"	12 pç
Junção simples	
100 mm	3 pç
100 mm - 75 mm	1 pç
100 mm - 50 mm	3 pç
75 mm - 50 mm	1 pç
Luva simples	
100 mm	15 pç
75 mm	2 pç
50 mm	32 pç
Tê sanitário	
100 mm - 50 mm	2 pç
75 mm	1 pç
50 mm	13 pç
Tubo rígido c/ ponta lisa	
100 mm - 4"	18.00 m
40 mm - 1"	7.00 m
50 mm - 2"	30.00 m
75 mm - 3"	4.00 m

CARIMBOS:

REPRESENTANTE LEGAL: GUSTAVO F. R. COELHO
CPF Nº 365.873.624-00

AUTOR: CARLA VARELA DE A. ARAÚJO
ARQUITETA E URBANISTA - CAU A75659-8

RESPONSÁVEL PELA OBRA

UNIVERSIDADE FEDERAL DO RIO GRANDE DO NORTE
Superintendência de Infraestrutura

SUPERINTENDENTE: ENG. GUSTAVO FERNANDES ROSADO COELHO — CPF Nº 365.873.624-00

AUTOR DO PROJETO: ENG. MARIA DAS GRAÇAS XAVIER SAMPAIO DE SOUZA — CAU Nº 210812634-1

PROJETO: INSTALAÇÕES HIDROSSANITÁRIAS

LOCAL: INSTITUTO DO CÉREBRO
CAMPUS CENTRAL - UFRN, NATAL/RN.

OBRA: **INSTITUTO DO CÉREBRO**

ASSUNTO: DETALHES: 43, 44, 45 e 47

ÁREA CONST. EXISTENTE	ÁREA CONST. REFORMADA	ÁREA CONST. AMPLIADA	ÁREA CONST. TOTAL
-	-	-	

ARQUIVO: SANIT_ DETALHES_36_41

PROCESSO SIPAC Nº	REQUISIÇÃO SIPAC Nº	RRT Nº
23077.009773/2012-13		-

DATA	ESCALA(S)	DIGITALIZAÇÃO
NOVEMBRO/2014	INDICADA	GRAÇA

OBSERVAÇÕES
DÚVIDAS SOBRE O PROJETO: CONTATE O(A) ARQUITETO(A) - UFRN/SIN - TEL.: 3215 3162
DIREITOS AUTORAIS RESERVADOS - PROIBIDA QUALQUER MODIFICAÇÃO OU REPRODUÇÃO NO TODO OU EM PARTE, SEM PRÉVIO CONSENTIMENTO DO AUTOR, DE ACORDO COM A LEI FEDERAL 9.610/98.

PRANCHA Nº **39**/41