




RESERVATÓRIO 01
ESCALA 1:50

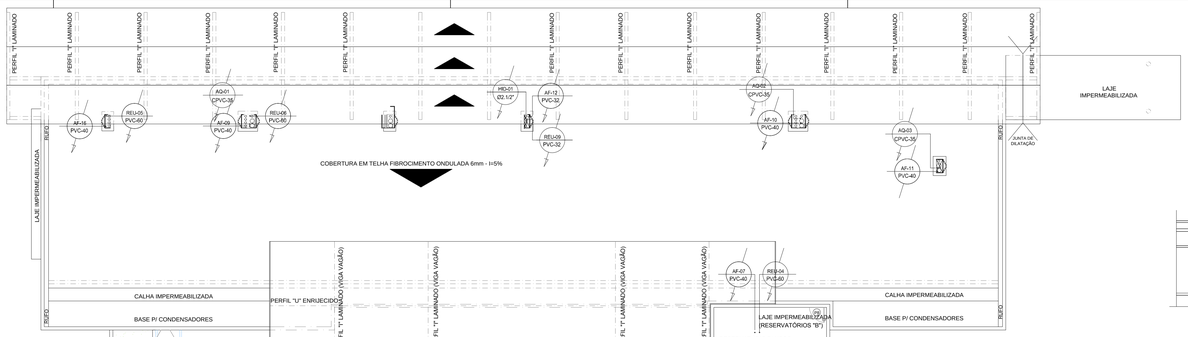

PLANO GERAL COBERTURA
ESCALA 1:100

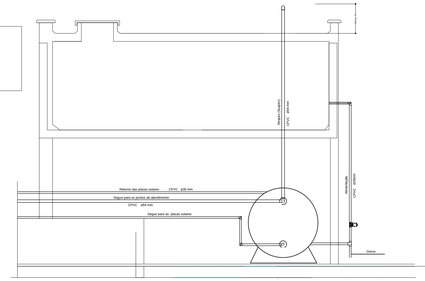


ESQUEMA FRONTAL DO AQUECEDOR
INSTALAÇÕES HIDRÁULICAS - AQ
ESCALA 1:50

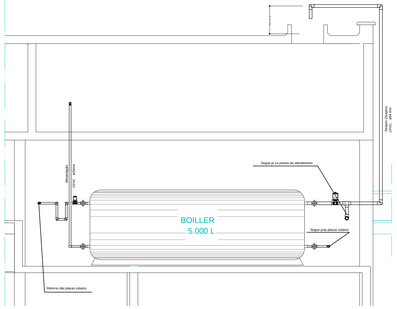

ESQUEMA LATERAL DO AQUECEDOR
INSTALAÇÕES HIDRÁULICAS - AQ
ESCALA 1:50

Lista de Materiais - Barrilete		
Abastecimento	Aparelho	
	Torneira de Bóia alta vazão	
	1.1/2"	4 pç
	Metais	
	Registro de gaveta bruto ABNT	
	1.1/2"	4 pç
	PVC rígido soldável	
	Adapt soldável curto c/bolsa-rosca p registro	
	50 mm - 1.1/2"	8 pç
	Joelho 90° soldável	
	50 mm	5 pç
	Tubos	
	50 mm	72 m
	Tê 90 soldável	
	60 mm	4 pç
Água fria	Metais	
	Registro bruto de gaveta industrial	
	2.1/2"	2 pç
	Metais	2 pç
	Registro de gaveta bruto ABNT	
	2.1/2"	5 pç
	2"	10 pç
	PVC rígido soldável	
	Adapt sold. c/ flange livre p/ cx. d'água	
	110 mm - 4"	4 pç
	Adapt soldável longo c/ flange p/cx. d'água	
	60 mm - 2"	4 pç
	Adapt soldável curto c/bolsa-rosca p registro	
	50 mm - 1.1/2"	10 pç
	60 mm - 2"	20 pç
	75 mm - 2.1/2"	4 pç
	Bucha de redução soldável	
	75 mm - 60 mm	2 pç
	60 mm - 50 mm	5 pç
	Cap soldável	
	50 mm	3 pç
	Curva 90 soldável	
	75 mm	1 pç
	Joelho 90° soldável	
	110 mm	4 pç
	50 mm	9 pç
	60 mm	23 pç
	75 mm	4 pç
	Tubos	
	50 mm	59.57 m
	60 mm	152.44 m
	75 mm	66.13 m
	Tê 90 soldável	
	50 mm	3 pç
	60 mm	8 pç
	Tê de redução 90 soldável	
	60 mm - 50 mm	1 pç
Água quente	CPVC Aquatherm	
	Tubo CPVC 3 Mts	
	35 mm	10 m
	54 mm	7.50 m

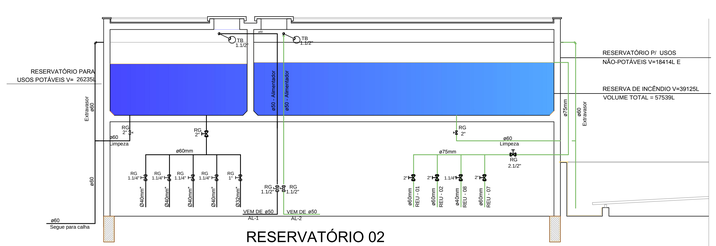

RESERVATÓRIO 02
ESCALA 1:50

CAPRICHO

REPRESENTANTE LEGAL: GUSTAVO F. R. COELHO
CPF Nº 365.873.624-00

AUTOR: MARIA DAS GRAÇAS X. SAMPAIO DE SOUZA
ENG° CIVIL - CREA RN - 210812634-1

RESPONSAVEL PELA OBRA

UNIVERSIDADE FEDERAL DO RIO GRANDE DO NORTE
Superintendência de Infraestrutura

SUPERINTENDENTE: ENG. GUSTAVO FERNANDES ROSADO COELHO	CPF Nº: 365.873.624-00
AUTOR DO PROJETO: ENG. MARIA DAS GRAÇAS XAVIER SAMPAIO DE SOUZA	CAU Nº: 210812634-1

PROJETO: INSTALAÇÕES HIDROSSANITÁRIAS
LOCAL: INSTITUTO DO CÉREBRO
CAMPUS CENTRAL - UFRN, NATAL/RN.
OBRA: **INSTITUTO DO CÉREBRO**
ASSUNTO: HIDRÁULICO COBERTURA E RESERVATÓRIOS

ÁREA CONST. EXISTENTE	ÁREA CONST. REFORMADA	ÁREA CONST. AMPLIADA	ÁREA CONST. TOTAL
-	-	-	-

ARQUIVO: HID_ PAVTO. COBERTURA			PRANCHA Nº: **41/41**
PROCESSO SIPAC Nº: 23077.009773/2012-13	REQUISIÇÃO SIPAC Nº:	RRT Nº: -	
DATA: FEVEREIRO/2015	ESCALA(S): INDICADA	DIGITALIZAÇÃO: GRAÇA	

OBSERVAÇÕES:
DÚVIDAS SOBRE O PROJETO: CONTATE O(A) ARQUITETO(A) - UFRN/SIN - TEL.: 3215 3162
DIREITOS AUTORAIS RESERVADOS - PROIBIDA QUALQUER MODIFICAÇÃO OU REPRODUÇÃO NO TODO OU EM PARTE, SEM PRÉVIO CONSENTIMENTO DO AUTOR, DE ACORDO COM A LEI FEDERAL 9.610/98.