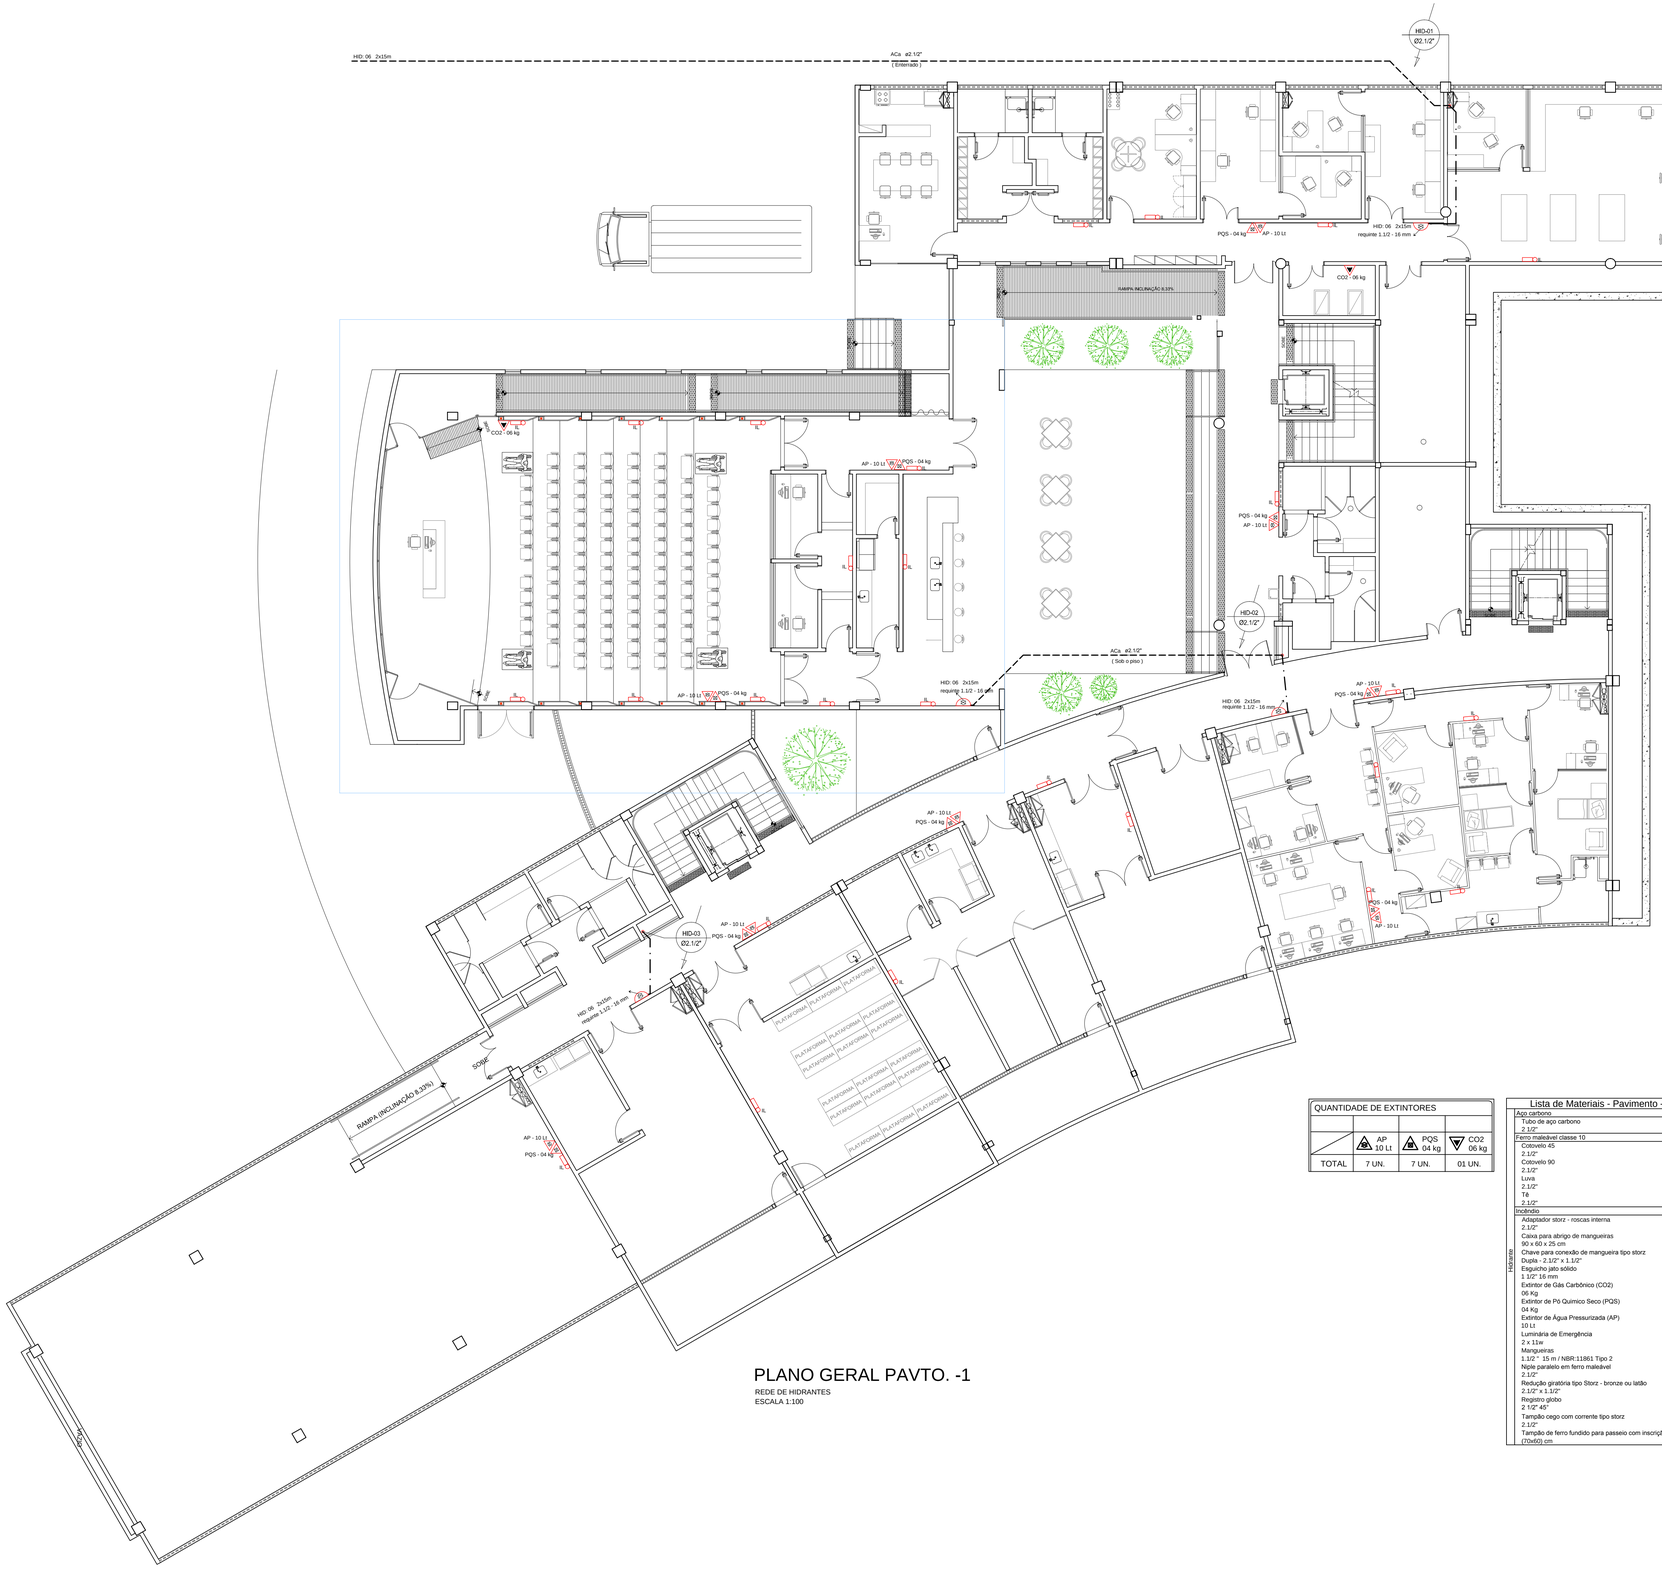


PLANO GERAL PAVTO. -1

REDE DE HIDRANTES
ESCALA 1:100

QUANTIDADE DE EXTINTORES			
	AP 10 Lt	PQS 04 kg	CO2 06 kg
TOTAL	7 UN.	7 UN.	01 UN.

Lista de Materiais - Pavimento -1		
Aço carbono		
Tubo de aço carbono		
2.1/2"	75,00 m	
Ferro maleável classe 10		
Cotovelo 45		
2.1/2"	4 pç	
Cotovelo 90		
2.1/2"	8 pç	
Luva		
2.1/2"	3 pç	
Tê		
2.1/2"	3 pç	
Incêndio		
Hidrante	Adaptador storz - roscas interna	
	2.1/2"	4 pç
	Caixa para abrigo de mangueiras	
	90 x 60 x 25 cm	3 pç
	Chave para conexão de mangueira tipo storz	
	Dupla - 2.1/2" x 1.1/2"	3 pç
	Esguicho jato sólido	
	1 1/2" 16 mm	3 pç
	Extintor de Gás Carbônico (CO2)	
	06 Kg	1 pç
	Extintor de Pó Químico Seco (PQS)	
	04 Kg	7 pç
	Extintor de Água Pressurizada (AP)	
	10 Lt	7 pç
	Luminária de Emergência	
	2 x 11w	16 pç
	Mangueiras	
	1.1/2 " 15 m / NBR:11861 Tipo 2	6 pç
	Niple paralelo em ferro maleável	
	2.1/2"	3 pç
	Redução giratória tipo Storz - bronze ou latão	
	2.1/2" x 1.1/2"	3 pç
	Registro globo	
	2 1/2" 45	4 pç
	Tampão cego com corrente tipo storz	
	2.1/2"	1 pç
	Tampão de ferro fundido para passeio com inscrição " HID " (70x60) cm	1 pç

CARIMBOS:

REPRESENTANTE LEGAL: GUSTAVO F. R. COELHO
CPF Nº 365.873.624-00

AUTOR: MARIA DAS GRAÇAS X. SAMPAIO DE SOUZA
ENGº CIVIL - CREA RN - 210812634-1

RESPONSÁVEL PELA OBRA

UNIVERSIDADE FEDERAL DO RIO GRANDE DO NORTE
Superintendência de Infraestrutura

SUPERINTENDENTE: ENG. GUSTAVO FERNANDES ROSADO COELHO	CPF Nº: 365.873.624-00
AUTOR DO PROJETO: ENG. MARIA DAS GRAÇAS XAVIER SAMPAIO DE SOUZA	CAU Nº: 210812634-1

PROJETO: INSTALAÇÕES DE PREVENÇÃO CONTRA INCÊNDIO

LOCAL: INSTITUTO DO CÉREBRO
CAMPUS CENTRAL - UFRN, NATAL/RN.

OBRA: **INSTITUTO DO CÉREBRO**

ASSUNTO: PLANO GERAL PAVTO. -1 - REDE DE HIDRANTES

ÁREA CONST. EXISTENTE	ÁREA CONST. REFORMADA	ÁREA CONST. AMPLIADA	ÁREA CONST. TOTAL
-	-	-	

ARQUIVO: INC_ PAVTO. COBERTURA_HID dwg		PRANCHA Nº: **05/17**
PROCESSO SIPAC Nº: 23077.009773/2012-13	REQUISIÇÃO SIPAC Nº:	RRT Nº: -
DATA: 10/SETEMBRO/2014	ESCALA(S): INDICADA	DIGITALIZAÇÃO: GRAÇA

OBSERVAÇÕES

DÚVIDAS SOBRE O PROJETO: CONTATE O(A) ARQUITETO(A) - UFRN/SIN - TEL.: 3215 3162
DIREITOS AUTORAIS RESERVADOS - PROIBIDA QUALQUER MODIFICAÇÃO OU REPRODUÇÃO NO TODO OU EM PARTE, SEM PRÉVIO CONSENTIMENTO DO AUTOR, DE ACORDO COM A LEI FEDERAL 9.610/98.