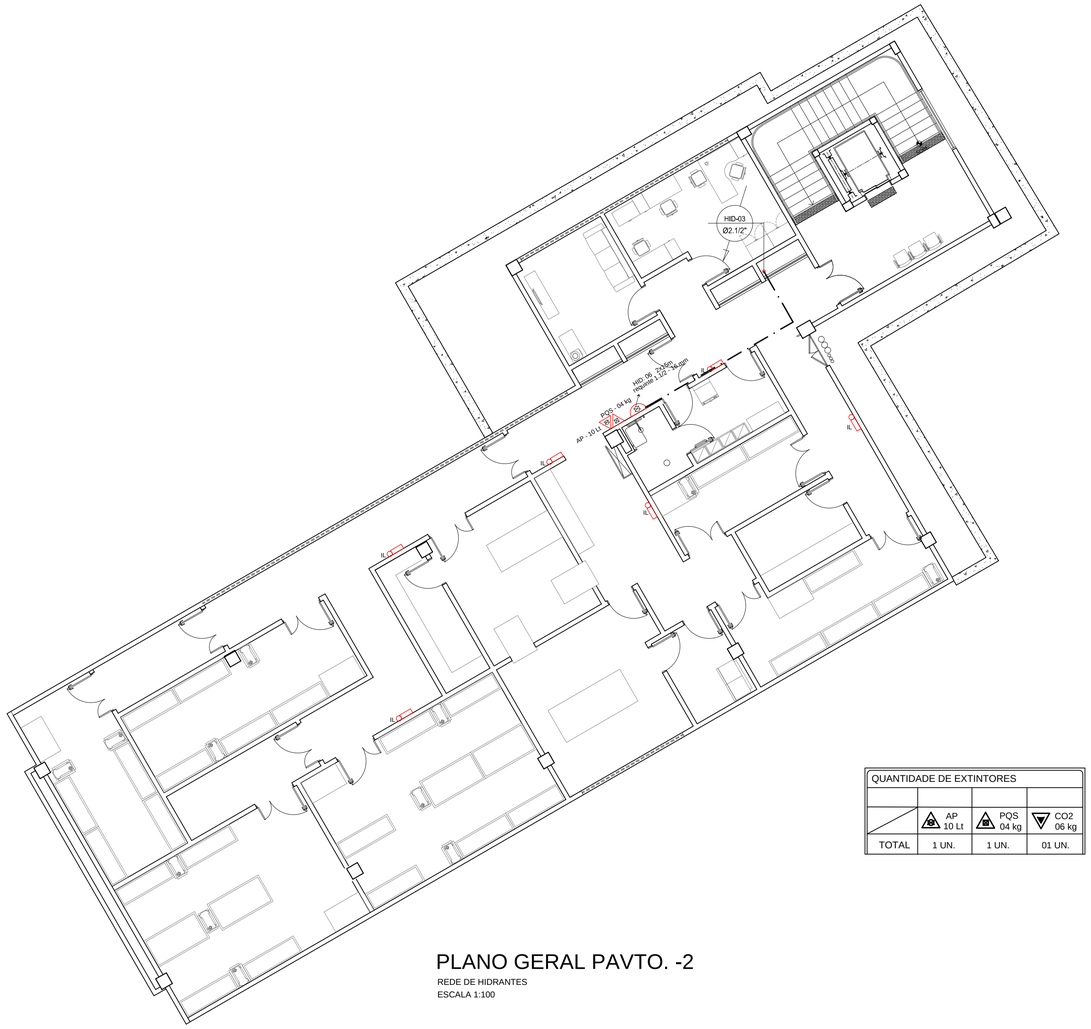


PLANO GERAL PAVTO. -2

REDE DE HIDRANTES

ESCALA 1:100

QUANTIDADE DE EXTINTORES			
	AP 10 Lt	PQS 04 kg	CO2 06 kg
TOTAL	1 UN.	1 UN.	01 UN.

Lista de Materiais - Pavimento -2		
Hidrante		
Aço carbono		
Tubo de aço carbono		
2.1/2"	17.50 m	
Ferro maleável classe 10		
Cotovelo 90		
2.1/2"	3 pç	
Luva		
2.1/2"	1 pç	
Tê		
2.1/2"	1 pç	
Incêndio		
Adaptador storz - roscas interna		
2.1/2"	1 pç	
Caixa para abrigo de mangueiras		
90 x 60 x 25 cm	1 pç	
Chave para conexão de mangueira tipo storz		
Dupla - 2.1/2" x 1.1/2"	1 pç	
Esguicho jato sólido		
1 1/2" 16 mm	1 pç	
Extintor de Gás Carbônico (CO2)		
06 Kg	1 pç	
Extintor de Pó Químico Seco (PQS)		
04 Kg	1 pç	
Extintor de Água Pressurizada (AP)		
10 Lt	1 pç	
Luminária de Emergência		
2 x 11w	6 pç	
Mangueiras		
1.1/2 " 15 m / NBR:11861 Tipo 2	2 pç	
Niple paralelo em ferro maleável		
2.1/2"	1 pç	
Redução giratória tipo Storz - bronze ou latão		
2.1/2" x 1.1/2"	1 pç	
Registro globo		
2.1/2" 45°	1 pç	

CARIMBOS:

REPRESENTANTE LEGAL: GUSTAVO F. R. COELHO
CPF Nº 365.873.624-00

AUTOR: MARIA DAS GRAÇAS X. SAMPAIO DE SOUZA
ENGº CIVIL - CREA RN - 210812634-1

RESPONSÁVEL PELA OBRA

UNIVERSIDADE FEDERAL DO RIO GRANDE DO NORTE
Superintendência de Infraestrutura

SUPERINTENDENTE: ENG. GUSTAVO FERNANDES ROSADO COELHO	CPF Nº: 365.873.624-00
AUTOR DO PROJETO: ENG. MARIA DAS GRAÇAS XAVIER SAMPAIO DE SOUZA	CAU Nº: 210812634-1

PROJETO: INSTALAÇÕES DE PREVENÇÃO CONTRA INCÊNDIO

LOCAL: INSTITUTO DO CÉREBRO
CAMPUS CENTRAL - UFRN, NATAL/RN.

OBRA: **INSTITUTO DO CÉREBRO**

ASSUNTO: PLANO GERAL PAVTO. -2 - REDE DE HIDRANTES

ÁREA CONST. EXISTENTE	ÁREA CONST. REFORMADA	ÁREA CONST. AMPLIADA	ÁREA CONST. TOTAL
-	-	-	

ARQUIVO: INC_ PAVTO. -2_HID dwg

PROCESSO SIPAC Nº	REQUISIÇÃO SIPAC Nº	RRT Nº
23077.009773/2012-13		-
DATA	ESCALA(S)	DIGITALIZAÇÃO
10/SETEMBRO/2014	INDICADA	GRAÇA

OBSERVAÇÕES

DÚVIDAS SOBRE O PROJETO: CONTATE O(A) ARQUITETO(A) - UFRN/SIN - TEL.: 3215 3162

DIREITOS AUTORAIS RESERVADOS - PROIBIDA QUALQUER MODIFICAÇÃO OU REPRODUÇÃO NO TODO OU EM PARTE, SEM PRÉVIO CONSENTIMENTO DO AUTOR, DE ACORDO COM A LEI FEDERAL 9.610/98.

PRANCHA Nº: **06/17**