
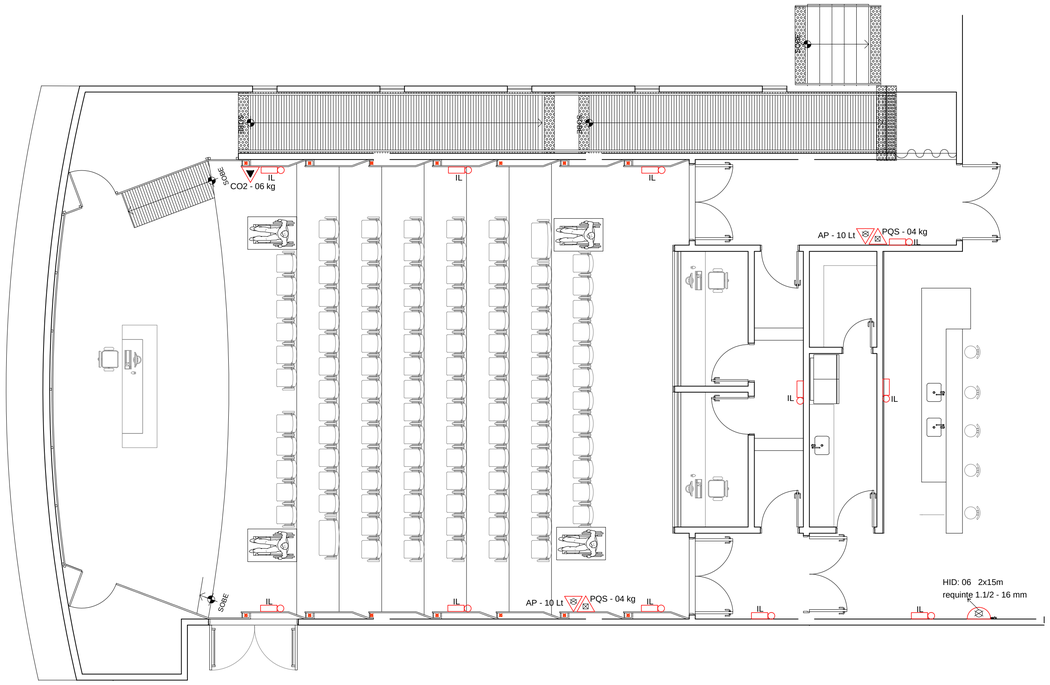



QUANTIDADE DE EXTINTORES			
	AP 10 Lt	PQS 04 kg	CO2 06 kg
TOTAL	02 UN.	02 UN.	01 UN.

Lista de Materiais - Auditório		
Aço carbono		
	Tubo de aço carbono 2 1/2"	17.50 m
Ferro maleável classe 10		
	Cotovelo 45 2.1/2"	1 pç
	Cotovelo 90 2.1/2"	2 pç
	Luva 2.1/2"	1 pç
	Té 2.1/2"	1 pç
Incêndio		
	Adaptador storz - roscas interna 2.1/2"	1 pç
	Caixa para abrigo de mangueiras 90 x 60 x 25 cm	1 pç
	Chave para conexão de mangueira tipo storz Duplla - 2.1/2" x 1.1/2"	1 pç
	Esguicho jato sólido 1 1/2" 16 mm	3 pç
	Extintor de Gás Carbônico (CO2) 06 Kg	1 pç
	Extintor de Pó Quimico Seco (PQS) 04 Kg	2 pç
	Extintor de Água Pressurizada (AP) 10 Lt	2 pç
	Luminária de Emergência 2 x 11w	11 pç
	Mangueiras 1.1/2 " 15 m / NBR:11861 Tipo 2	2 pç
	Niple paralelo em ferro maleável 2.1/2"	1 pç
	Redução giratória tipo Storz - bronze ou latão 2.1/2" x 1.1/2"	1 pç
	Registro globo 2 1/2" 45°	1 pç


Hidrante

DATALHE: PORTAS DE SAÍDA DE EMERGÊNCIA

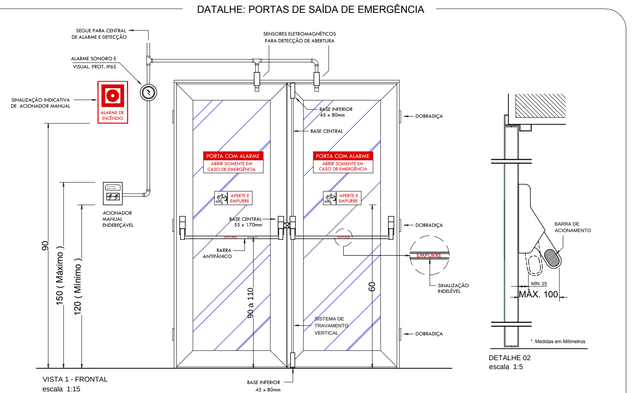

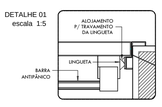


DETALHE 01
escala 1:5

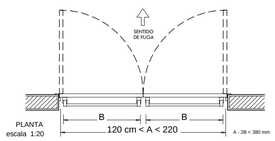

PLANTA
escala 1:20

DET: INSTALAÇÃO DO EXTINTOR

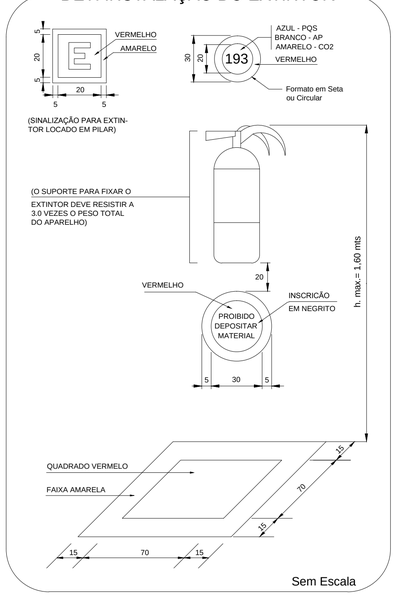

Sem Escala

CARIMBOS:

REPRESENTANTE LEGAL: GUSTAVO F. R. COELHO
CPF Nº 365.873.624-00

AUTOR: MARIA DAS GRAÇAS X. SAMPAIO DE SOUZA
ENGº CIVIL - CREA RN - 210812634-1

RESPONSÁVEL PELA OBRA

UNIVERSIDADE FEDERAL DO RIO GRANDE DO NORTE
Superintendência de Infraestrutura

SUPERINTENDENTE	CPF Nº
ENG. GUSTAVO FERNANDES ROSADO COELHO	365.873.624-00
AUTOR DO PROJETO: ENG. MARIA DAS GRAÇAS XAVIER SAMPAIO DE SOUZA	CAU Nº 210812634-1

PROJETO: INSTALAÇÕES HIDROSSANITÁRIAS

LOCAL: INSTITUTO DO CÉREBRO
CAMPUS CENTRAL - UFRN, NATAL/RN.

OBRA: **INSTITUTO DO CÉREBRO**

ASSUNTO: SANITÁRIO PAVIMENTO +1

ÁREA CONST. EXISTENTE	ÁREA CONST. REFORMADA	ÁREA CONST. AMPLIADA	ÁREA CONST. TOTAL
-	-	-	

ARQUIVO: HID_ AUDITÓRIO. dwg

PROCESSO SIPAC Nº	REQUISIÇÃO SIPAC Nº	RRT Nº
23077.009773/2012-13		-
DATA: DEZEMBRO/2014	ESCALA(S): INDICADA	DIGITALIZAÇÃO: GRAÇA

PRANCHA Nº: **09/17**

OBSERVAÇÕES
DÚVIDAS SOBRE O PROJETO: CONTATE O(A) ARQUITETO(A) - UFRN/SIN - TEL.: 3215 3162
DIREITOS AUTORAIS RESERVADOS - PROIBIDA QUALQUER MODIFICAÇÃO OU REPRODUÇÃO NO TODO OU EM PARTE, SEM PRÉVIO CONSENTIMENTO DO AUTOR, DE ACORDO COM A LEI FEDERAL 9.610/98.