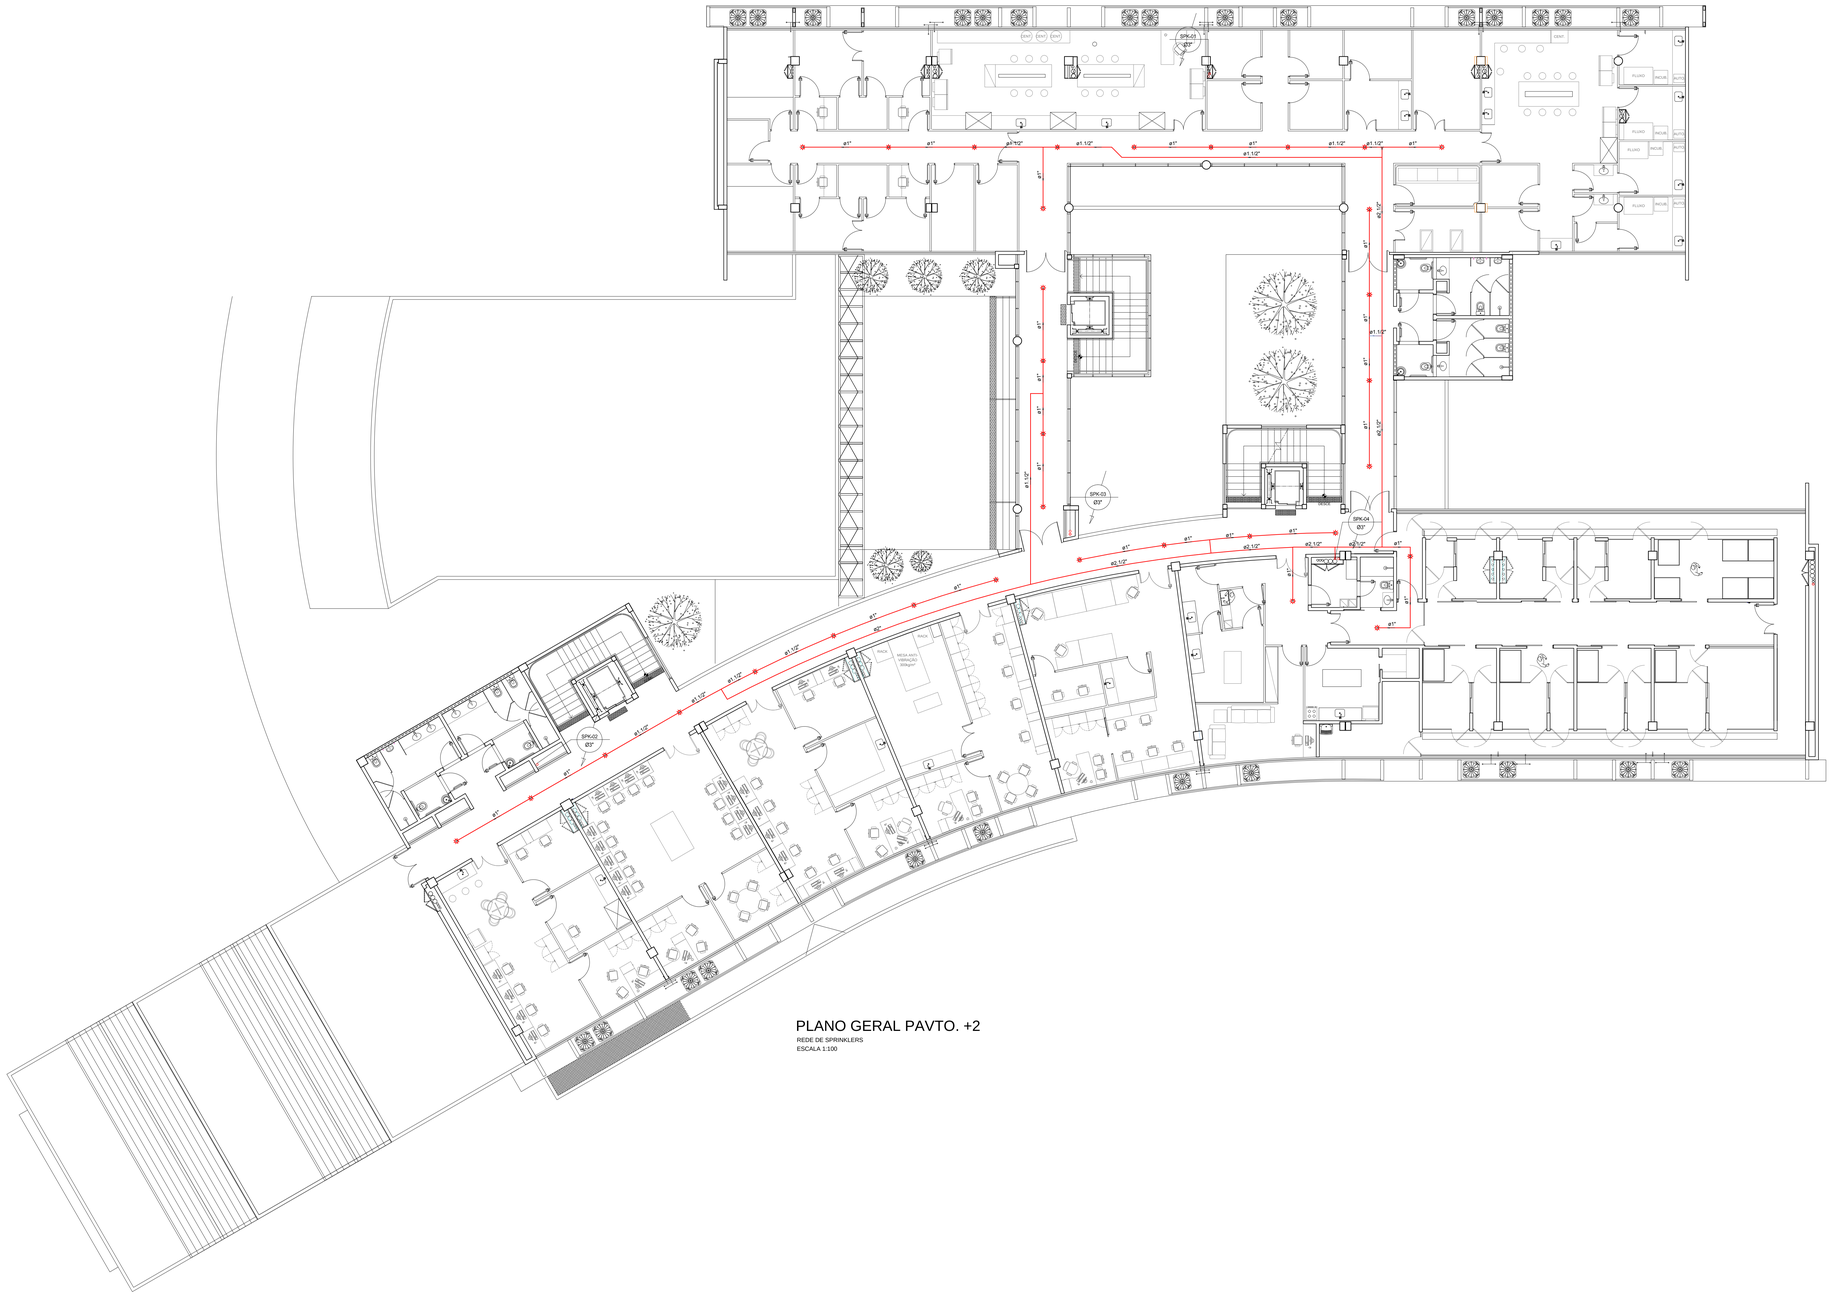


PLANO GERAL PAVTO. +2

REDE DE SPRINKLERS

ESCALA 1:100

Aço carbono	
Sprinkler	
15 BSPT	33 pç
Tubo de aço carbono	
1.1/2"	57.14 m
2"	70.00 m
2.1/2"	35.50 m
3"	15.70 m
3"	10.82 m

Ferro maleável classe 10	
Bucha de redução	
1.1/2" x 1"	12 pç
2" x 1.1/2"	2 pç
2.1/2" x 2"	5 pç
3" x 2.1/2"	1 pç
Cotovelo 45	
1"	2 pç
Cotovelo 90	
1"	2 pç
2"	2 pç
Cotovelo de Redução	
1" x 1/2"	14 pç
Cruzeta	
2.1/2"	2 pç
Luva	
2.1/2"	1 pç
4"	1 pç
Tê	
1"	2 pç
1.1/2"	1 pç
2"	1 pç
2.1/2"	1 pç
Tê de redução	1 pç
1" x 1/2"	15 pç
1.1/2" x 1"	3 pç
1.1/2" x 1/2"	6 pç
2" x 1"	2 pç
2" x 1.1/2"	1 pç
2.1/2" x 1"	1 pç
2.1/2" x 1.1/2"	1 pç
3" x 2.1/2"	1 pç

CARIMBOS:

REPRESENTANTE LEGAL - GUSTAVO F. R. COELHO
CPF Nº 365.873.624-00

AUTOR: MARIA DAS GRAÇAS X. SAMPAIO DE SOUZA
ENGº CIVIL - CREA RN - 210812634-1

RESPONSÁVEL PELA OBRA

UNIVERSIDADE FEDERAL DO RIO GRANDE DO NORTE
Superintendência de Infraestrutura

SUPERINTENDENTE: ENG. GUSTAVO FERNANDES ROSADO COELHO	CPF Nº: 365.873.624-00
AUTOR DO PROJETO: ENG. MARIA DAS GRAÇAS XAVIER SAMPAIO DE SOUZA	CAU Nº: 210812634-1

PROJETO:
INSTALAÇÕES DE PREVENÇÃO CONTRA INCÊNDIO

LOCAL:
INSTITUTO DO CÉREBRO
CAMPUS CENTRAL - UFRN, NATAL/RN.

OBRA:
INSTITUTO DO CÉREBRO

ASSUNTO:
PLANO GERAL PAVTO. +2 - REDE DE SPRINKLERS

ÁREA CONST. EXISTENTE	ÁREA CONST. REFORMADA	ÁREA CONST. AMPLIADA	ÁREA CONST. TOTAL
-	-	-	

ARQUIVO: INC_ PAVTO. PAVTO. +2_SPK.dwg			PRANCHA Nº: 11/17
PROCESSO SIPAC Nº: 23077.009773/2012-13	REQUISIÇÃO SIPAC Nº:	RRT Nº: -	
DATA: JANEIRO/2015	ESCALA(S): INDICADA	DIGITALIZAÇÃO: GRAÇA	

OBSERVAÇÕES:
DÚVIDAS SOBRE O PROJETO: CONTATE O(A) ARQUITETO(A) - UFRN/SIN - TEL.: 3215 3162
DIREITOS AUTORAIS RESERVADOS - PROIBIDA QUALQUER MODIFICAÇÃO OU REPRODUÇÃO NO TODO OU EM PARTE, SEM PRÉVIO CONSENTIMENTO DO AUTOR, DE ACORDO COM A LEI FEDERAL 9.610/98.