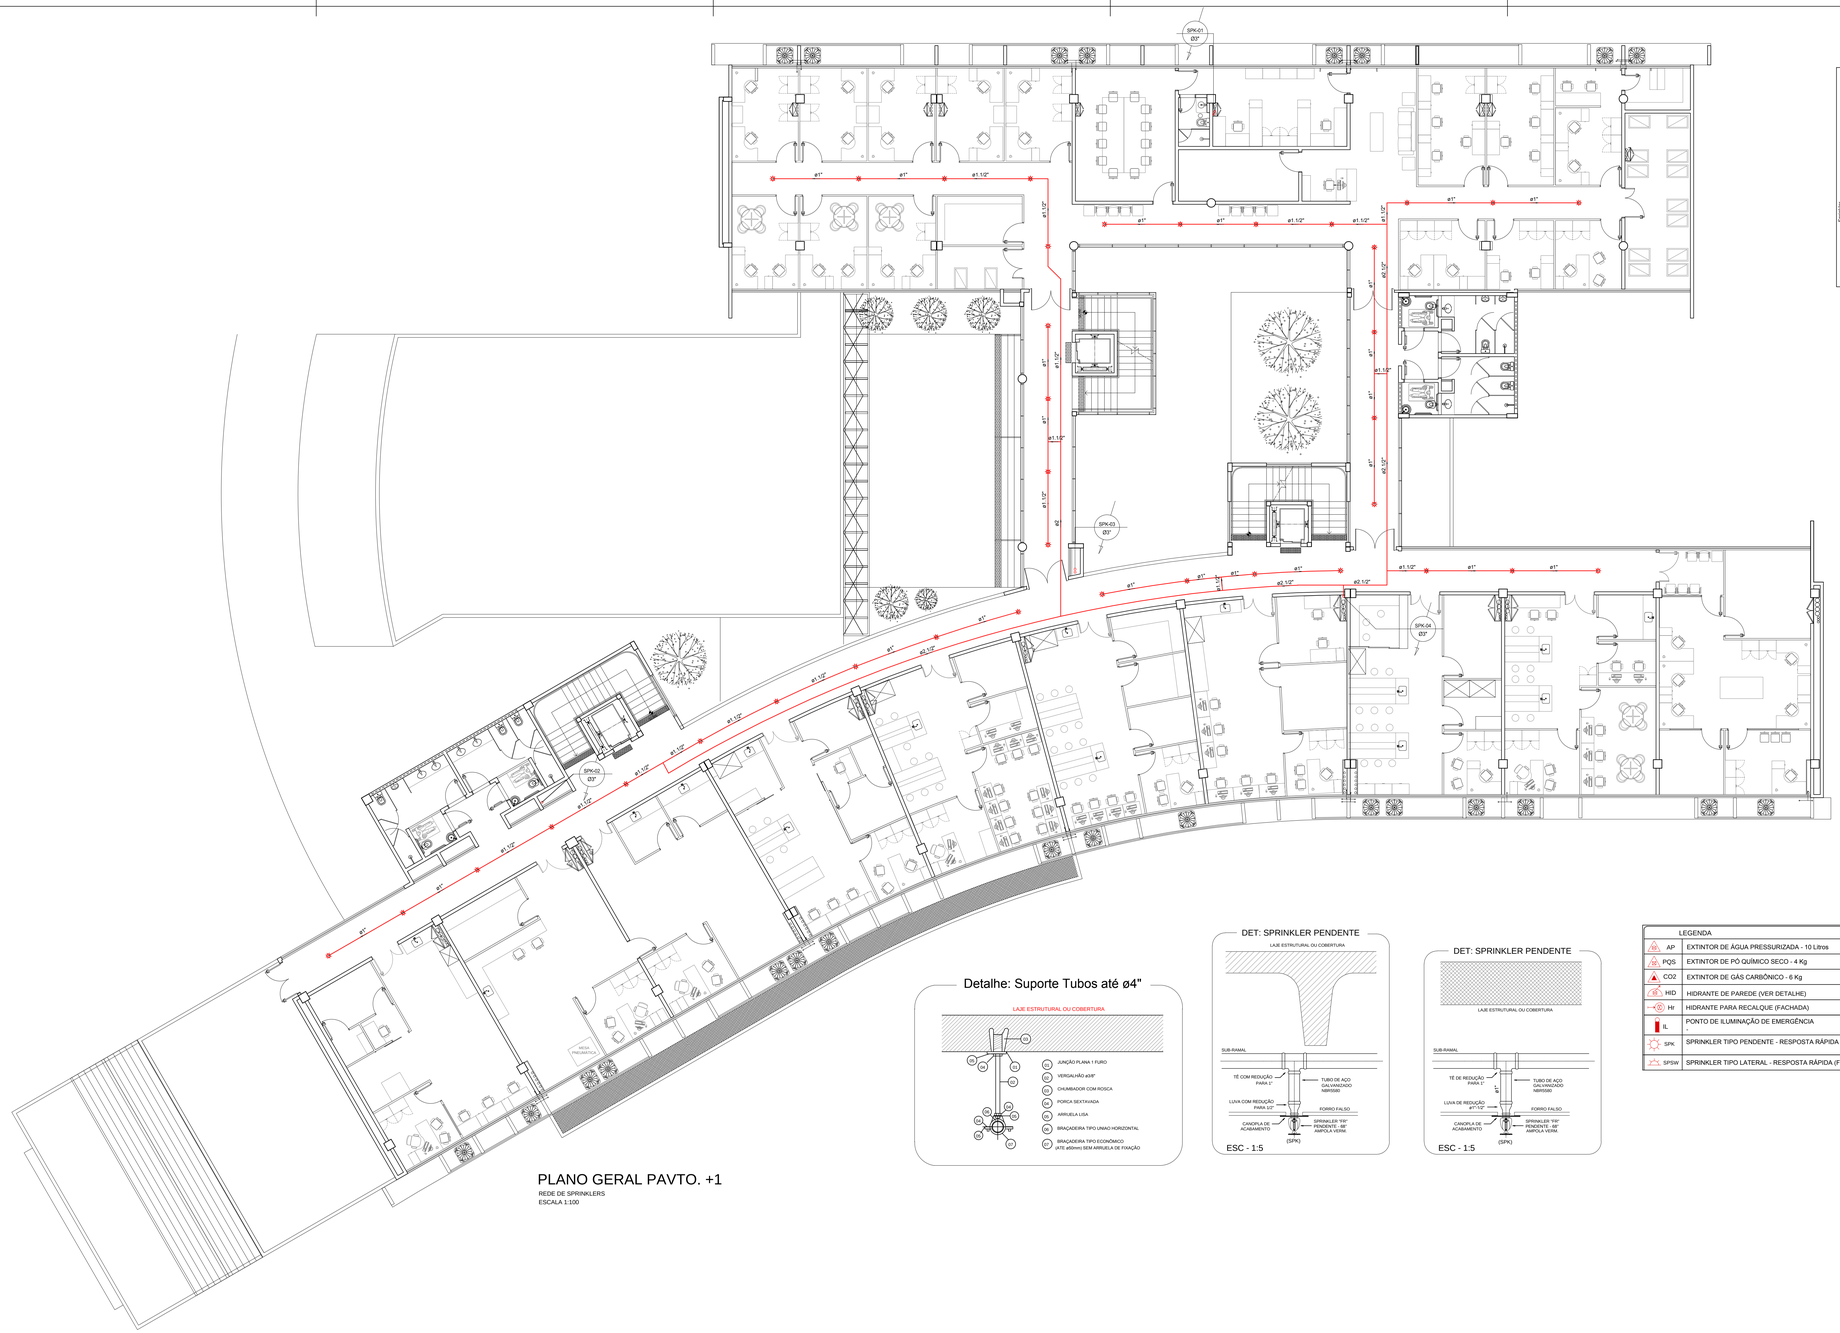


PLANO GERAL PAVTO. +1

REDE DE SPRINKLERS

ESCALA 1:100

Detalhe: Suporte Tubos até ø4"

DET: SPRINKLER PENDENTE

ESC - 1:5

DET: SPRINKLER PENDENTE

ESC - 1:5

Aço carbono	
Sprinkler	
15.6SFT	37 pç
Tubo de aço carbono	
1 1/2"	50.50 m
1"	80.36 m
2 1/2"	52.44 m
2"	8.50 m
3"	3.50 m

Ferro maleável classe 10	
Bucha de redução	
1.1/2" x 1"	5 pç
2" x 1.1/2"	2 pç
3" x 2.1/2"	1 pç
Cotovelo 45	
1"	2 pç
Cotovelo 90	
1.1/2"	2 pç
Cotovelo de Redução	
1" x 1/2"	12 pç
2.1/2"	2 pç
Tê de redução	
1" x 1/2"	12 pç
1.1/2" x 1"	1 pç
1.1/2" x 1/2"	6 pç
2" x 1.1/2"	1 pç
2.1/2" x 2"	1 pç
2.1/2" x 1"	1 pç
2.1/2" x 1.1/2"	3 pç
3" x 2.1/2"	1 pç

LEGENDA	
AP	EXTINTOR DE ÁGUA PRESSURIZADA - 10 Litros
PQS	EXTINTOR DE PÓ QUÍMICO SECO - 4 Kg
CO2	EXTINTOR DE GÁS CARBÔNICO - 6 Kg
HID	HIDRANTE DE PAREDE (VER DETALHE)
Hr	HIDRANTE PARA RECALQUE (FACHADA)
IL	PONTO DE ILUMINAÇÃO DE EMERGÊNCIA
SPK	SPRINKLER TIPO PENDENTE - RESPOSTA RÁPIDA (FR)
SPSW	SPRINKLER TIPO LATERAL - RESPOSTA RÁPIDA (FR)

CARIMBOS:

REPRESENTANTE LEGAL - GUSTAVO F. R. COELHO
CPF Nº 365.873.624-00

AUTOR: MARIA DAS GRAÇAS X. SAMPAIO DE SOUZA
ENG° CIVIL - CREA RN - 210812634-1

RESPONSAVEL PELA OBRA

UNIVERSIDADE FEDERAL DO RIO GRANDE DO NORTE
Superintendência de Infraestrutura

SUPERINTENDENTE: ENG. GUSTAVO FERNANDES ROSADO COELHO	CPF Nº: 365.873.624-00
AUTOR DO PROJETO: ENG. MARIA DAS GRAÇAS XAVIER SAMPAIO DE SOUZA	CAU Nº: 210812634-1

PROJETO: INSTALAÇÕES DE PREVENÇÃO CONTRA INCÊNDIO

LOCAL: INSTITUTO DO CÉREBRO
CAMPUS CENTRAL - UFRN, NATAL/RN.

OBRA: **INSTITUTO DO CÉREBRO**

ASSUNTO: PLANO GERAL PAVTO. +1 - REDE DE SPRINKLERS

ÁREA CONST. EXISTENTE	ÁREA CONST. REFORMADA	ÁREA CONST. AMPLIADA	ÁREA CONST. TOTAL
-	-	-	

ARQUIVO: INC_ PAVTO. PAVTO. +1_SPK dwg

PROCESSO SIPAC Nº	REQUISIÇÃO SIPAC Nº	RRT Nº	PRANCHA Nº
23077.009773/2012-13		-	**12/17**
DATA: JANEIRO/2015	ESCALA: INDICADA	DIGITALIZAÇÃO: GRAÇA	

OBSERVAÇÕES

DÚVIDAS SOBRE O PROJETO: CONTATE O(A) ARQUITETO(A) - UFRN/SIN - TEL.: 3215 3162
DIREITOS AUTORAIS RESERVADOS - PROIBIDA QUALQUER MODIFICAÇÃO OU REPRODUÇÃO NO TODO OU EM PARTE, SEM PRÉVIO CONSENTIMENTO DO AUTOR, DE ACORDO COM A LEI FEDERAL 9.610/98.