
LEGENDA	
AP	EXTINTOR DE ÁGUA PRESSURIZADA - 10 Litros
PQS	EXTINTOR DE PÓ QUÍMICO SECO - 4 Kg
CO2	EXTINTOR DE GÁS CARBÔNICO - 6 Kg
HID	HIDRANTE DE PAREDE (VER DETALHE)
Hr	HIDRANTE PARA RECALQUE (FACHADA)
IL	PONTO DE ILUMINAÇÃO DE EMERGÊNCIA -
SPK	SPRINKLER TIPO PENDENTE - RESPOSTA RÁPIDA (FR)
SPSW	SPRINKLER TIPO LATERAL - RESPOSTA RÁPIDA (FR)

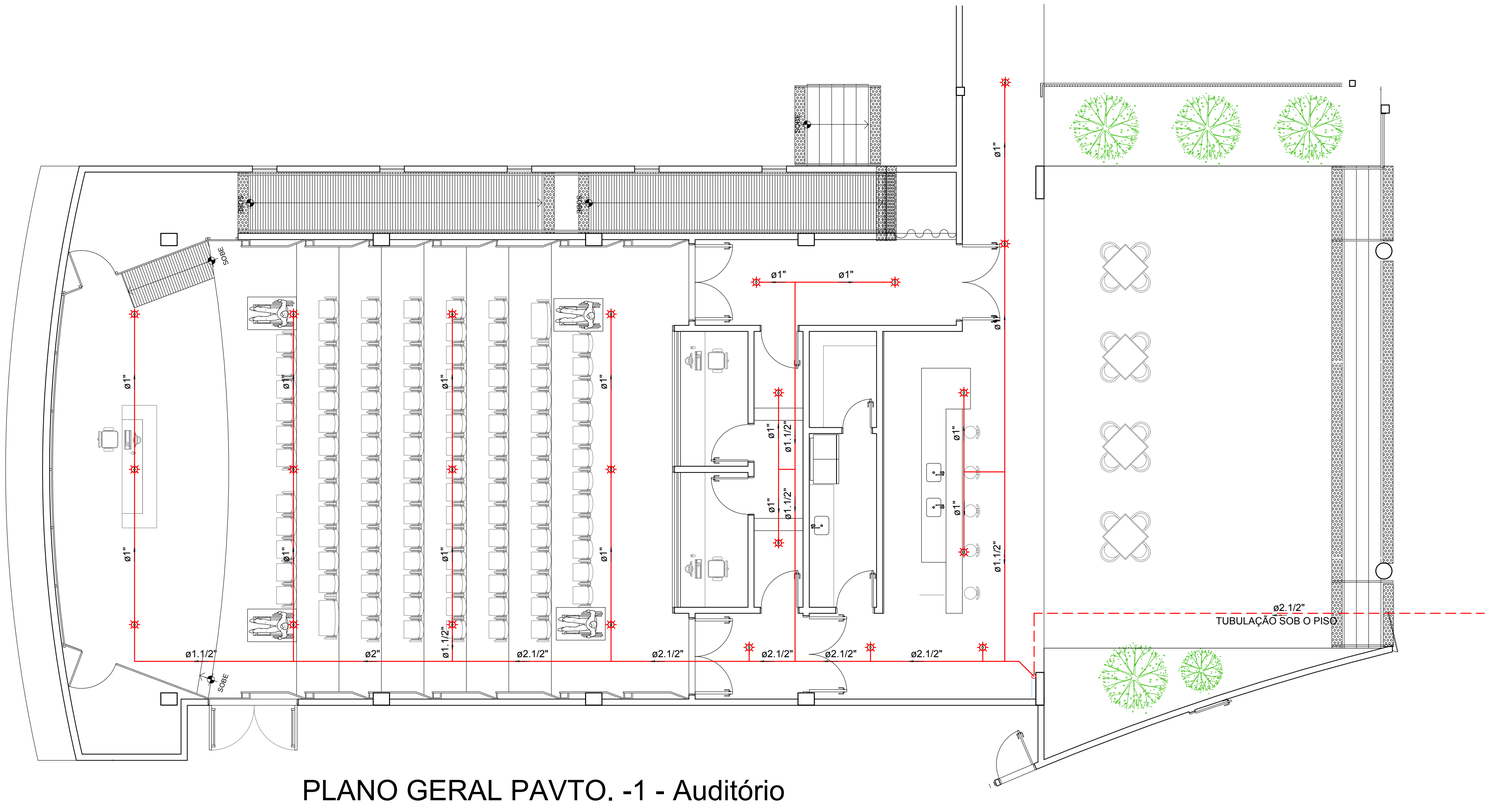


PLANO GERAL PAVTO. -1 - Auditório


REDE DE SPRINKLERS

ESCALA 1:75

Detalhe: Suporte Tubos até ø4"

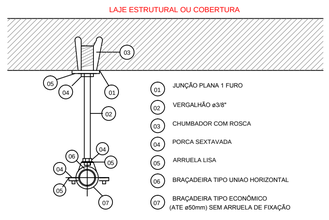


DET: SPRINKLER PENDENTE

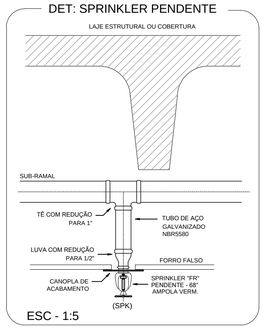

ESC - 1:5

DET: SPRINKLER PENDENTE

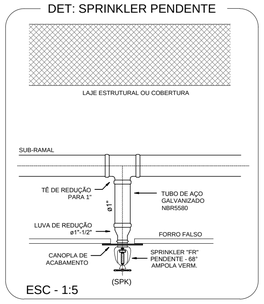

ESC - 1:5

Sprinkler		
Aço carbono		
	Sprinkler	
	15 BSPT	23 pç
	Tubo de aço carbono	
	1.1/2"	28.49 m
	1"	51.81 m
	2 1/2"	64.41 m
	2"	4.00 m
	3"	3.50 m
Ferro maleável classe 10		
	Bucha de redução	
	1.1/2" x 1"	6 pç
	2" x 1.1/2"	2 pç
	2.1/2" x 2"	1 pç
	3" x 2.1/2"	1 pç
	Cotovelo 90	
	1.1/2"	1 pç
	2.1/2"	3 pç
	Cotovelo 45	
	2.1/2"	1 pç
	Cotovelo de Redução	
	1" x 1/2"	14 pç
	Luva	
	2.1/2"	1 pç
	Tê	
	1"	1 pç
	1.1/2"	8 pç
	2"	1 pç
	2.1/2"	3 pç
	Tê de redução	1 pç
	1" x 1/2"	18 pç
	1.1/2" x 1"	3 pç
	1.1/2" x 1/2"	6 pç
	2" x 1.1/2"	1 pç
	2.1/2" x 1"	3 pç
	2.1/2" x 1.1/2"	4 pç
	3" x 2.1/2"	1 pç

REPRESENTANTE LEGAL: GUSTAVO F. R. COELHO
CPF Nº 365.873.624-00

AUTOR: MARIA DAS GRAÇAS X. SAMPAIO DE SOUZA
ENGº CIVIL - CREA RN - 210812634-1

RESPONSÁVEL PELA OBRA

UNIVERSIDADE FEDERAL DO RIO GRANDE DO NORTE
Superintendência de Infraestrutura

SUPERINTENDENTE: ENG. GUSTAVO FERNANDES ROSADO COELHO	CPF Nº: 365.873.624-00
AUTOR DO PROJETO: ENG. MARIA DAS GRAÇAS XAVIER SAMPAIO DE SOUZA	CAU Nº: 210812634-1

PROJETO: INSTALAÇÕES DE PREVENÇÃO CONTRA INCÊNDIO

LOCAL: INSTITUTO DO CÉREBRO
CAMPUS CENTRAL - UFRN, NATAL/RN.

OBRA: **INSTITUTO DO CÉREBRO**

ASSUNTO: PLANO GERAL (AUDITÓRIO) PAVTO -1- REDE DE SPRINKLERS

ÁREA CONST. EXISTENTE	ÁREA CONST. REFORMADA	ÁREA CONST. AMPLIADA	ÁREA CONST. TOTAL
-	-	-	-

ARQUIVO: INC_ PAVTO. PAVTO.-1(AUDITÓRIO)_SPK dwg

PRANCHA Nº: **17 /17**

PROCESSO SIPAC Nº	REQUISIÇÃO SIPAC Nº	RRT Nº
23077.009773/2012-13		
DATA	**ESCALA(S)**	**DIGITALIZAÇÃO**
JANEIRO/2015	INDICADA	GRAÇA

OBSERVAÇÕES
DÚVIDAS SOBRE O PROJETO: CONTATE O(A) ARQUITETO(A) - UFRN/SIN - TEL.: 3215 3162

DIREITOS AUTORAIS RESERVADOS - PROIBIDA QUALQUER MODIFICAÇÃO OU REPRODUÇÃO NO TODO OU EM PARTE, SEM PRÉVIO CONSENTIMENTO DO AUTOR, DE ACORDO COM A LEI FEDERAL 9.610/98.