



ESPECIFICAÇÕES DE MATERIAIS - PAV. +2

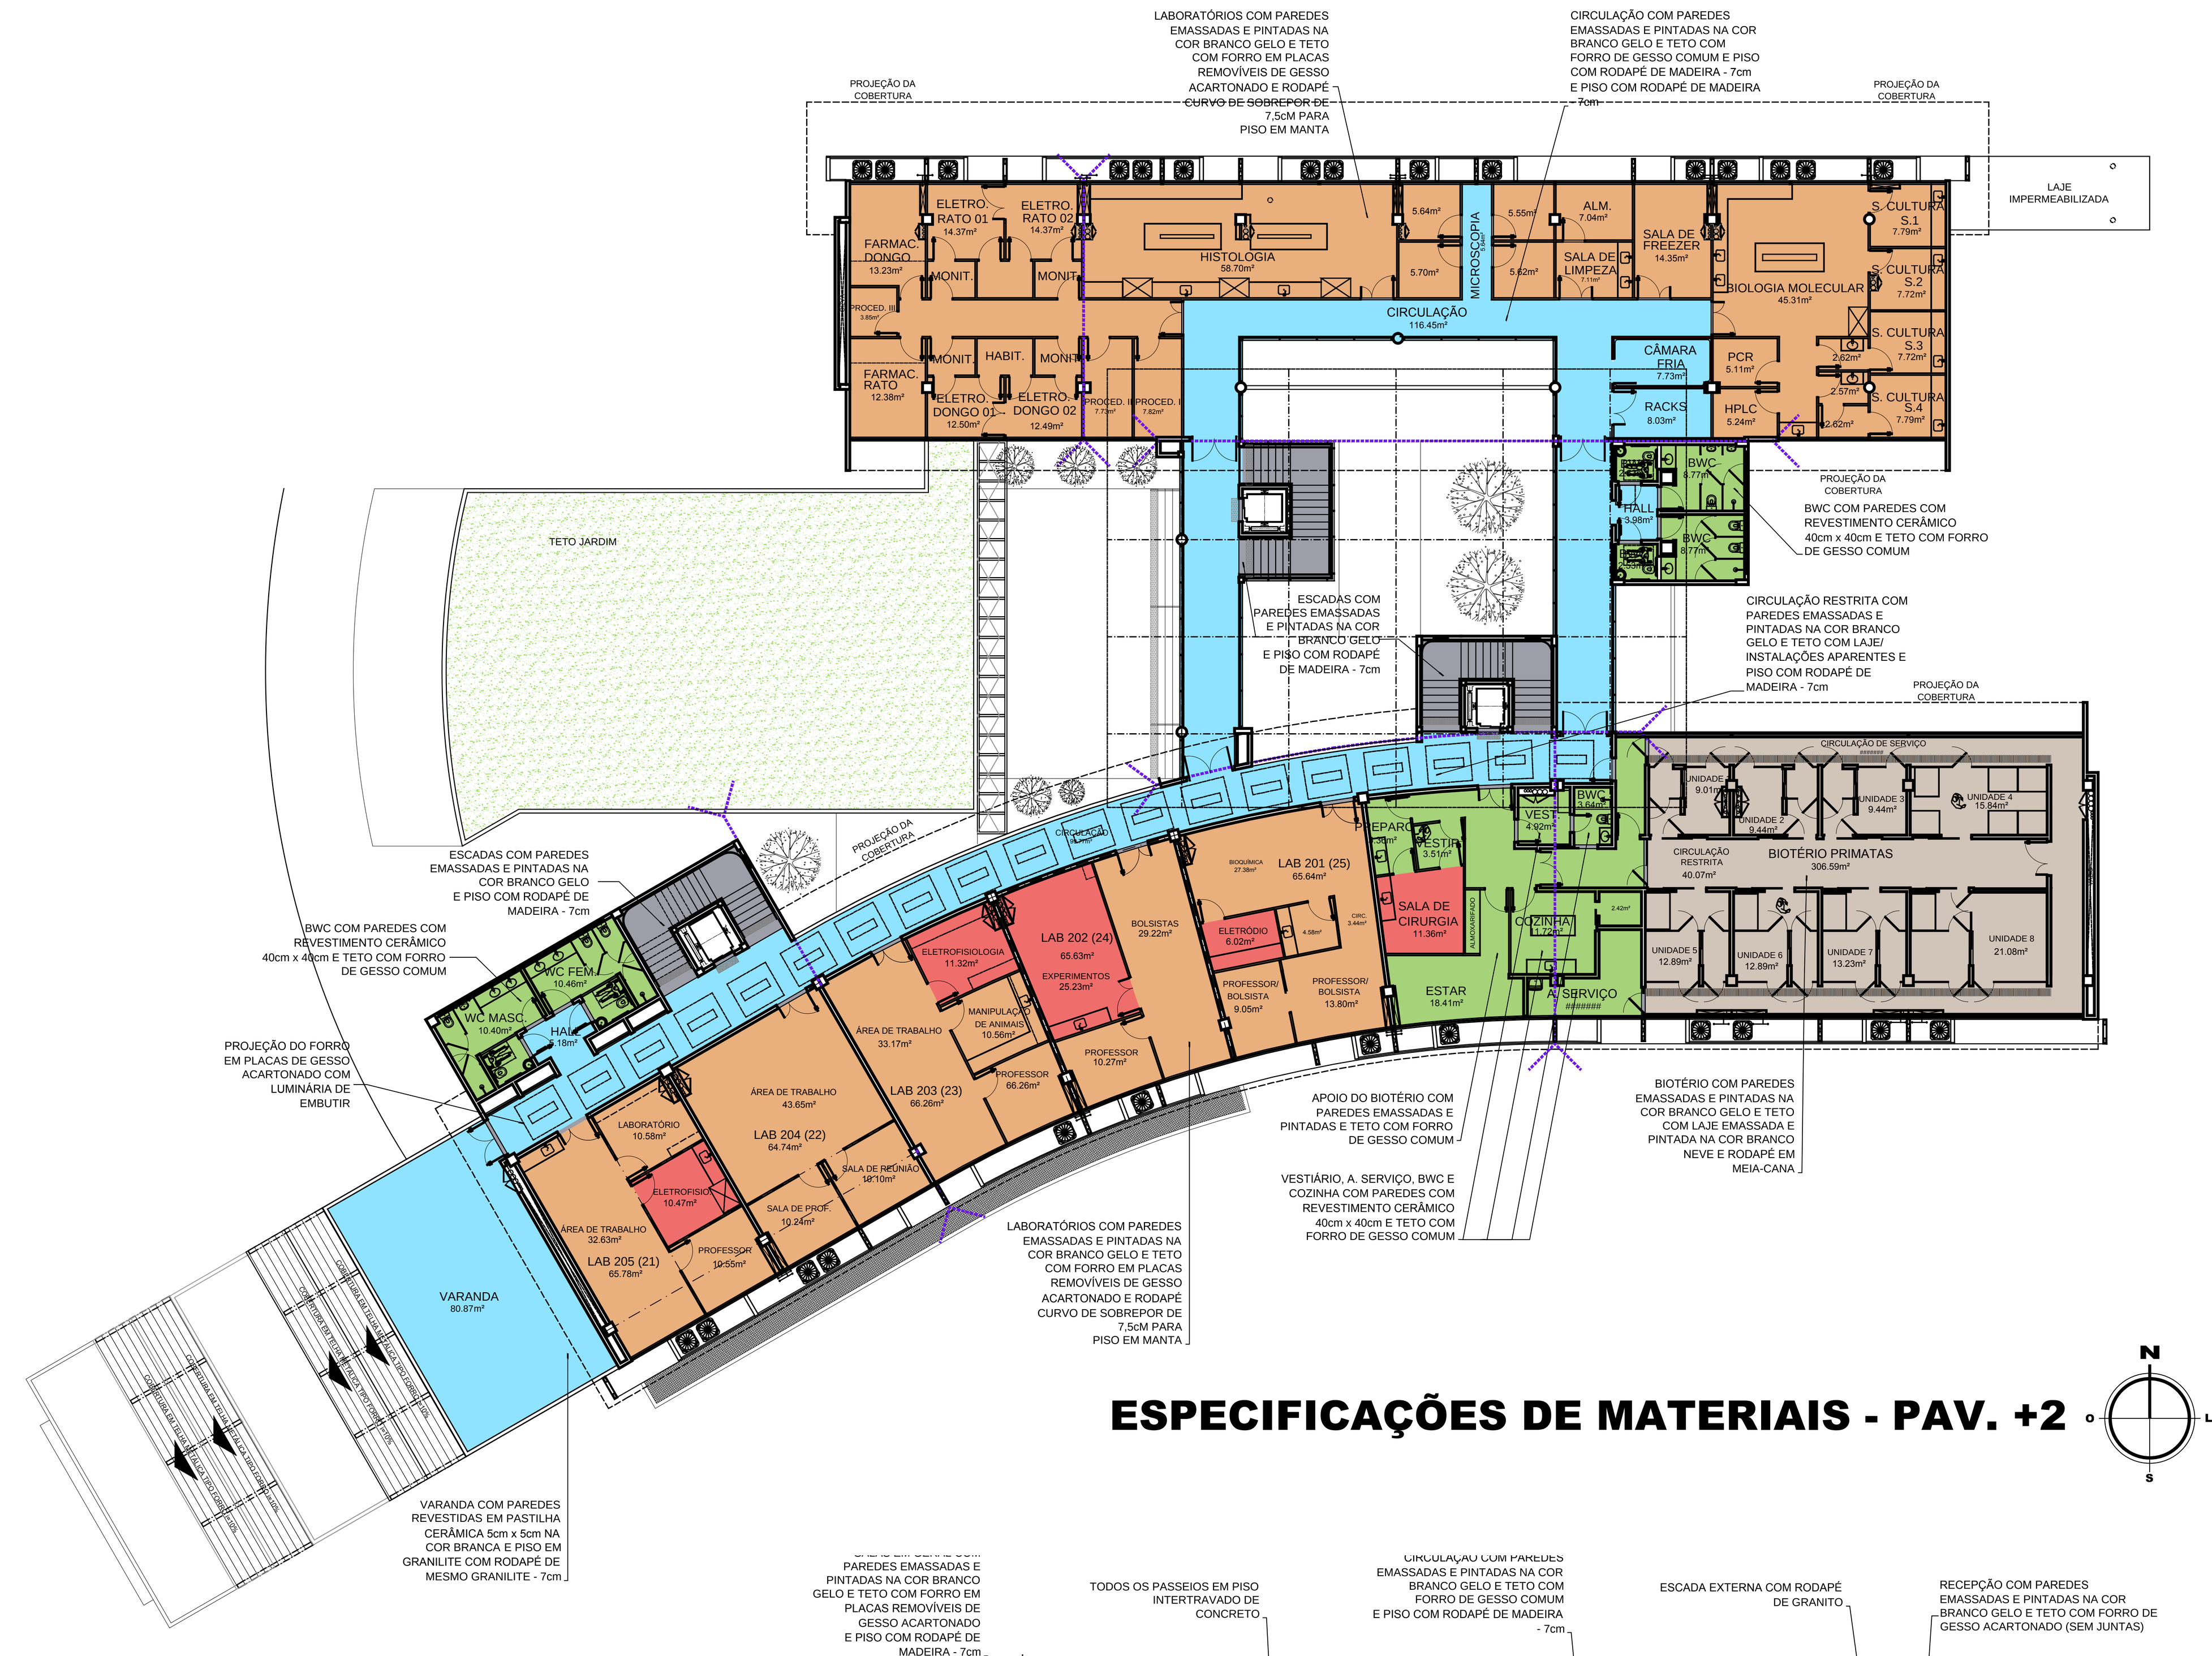

ESPECIFICAÇÕES DE MATERIAIS - PAV. +1

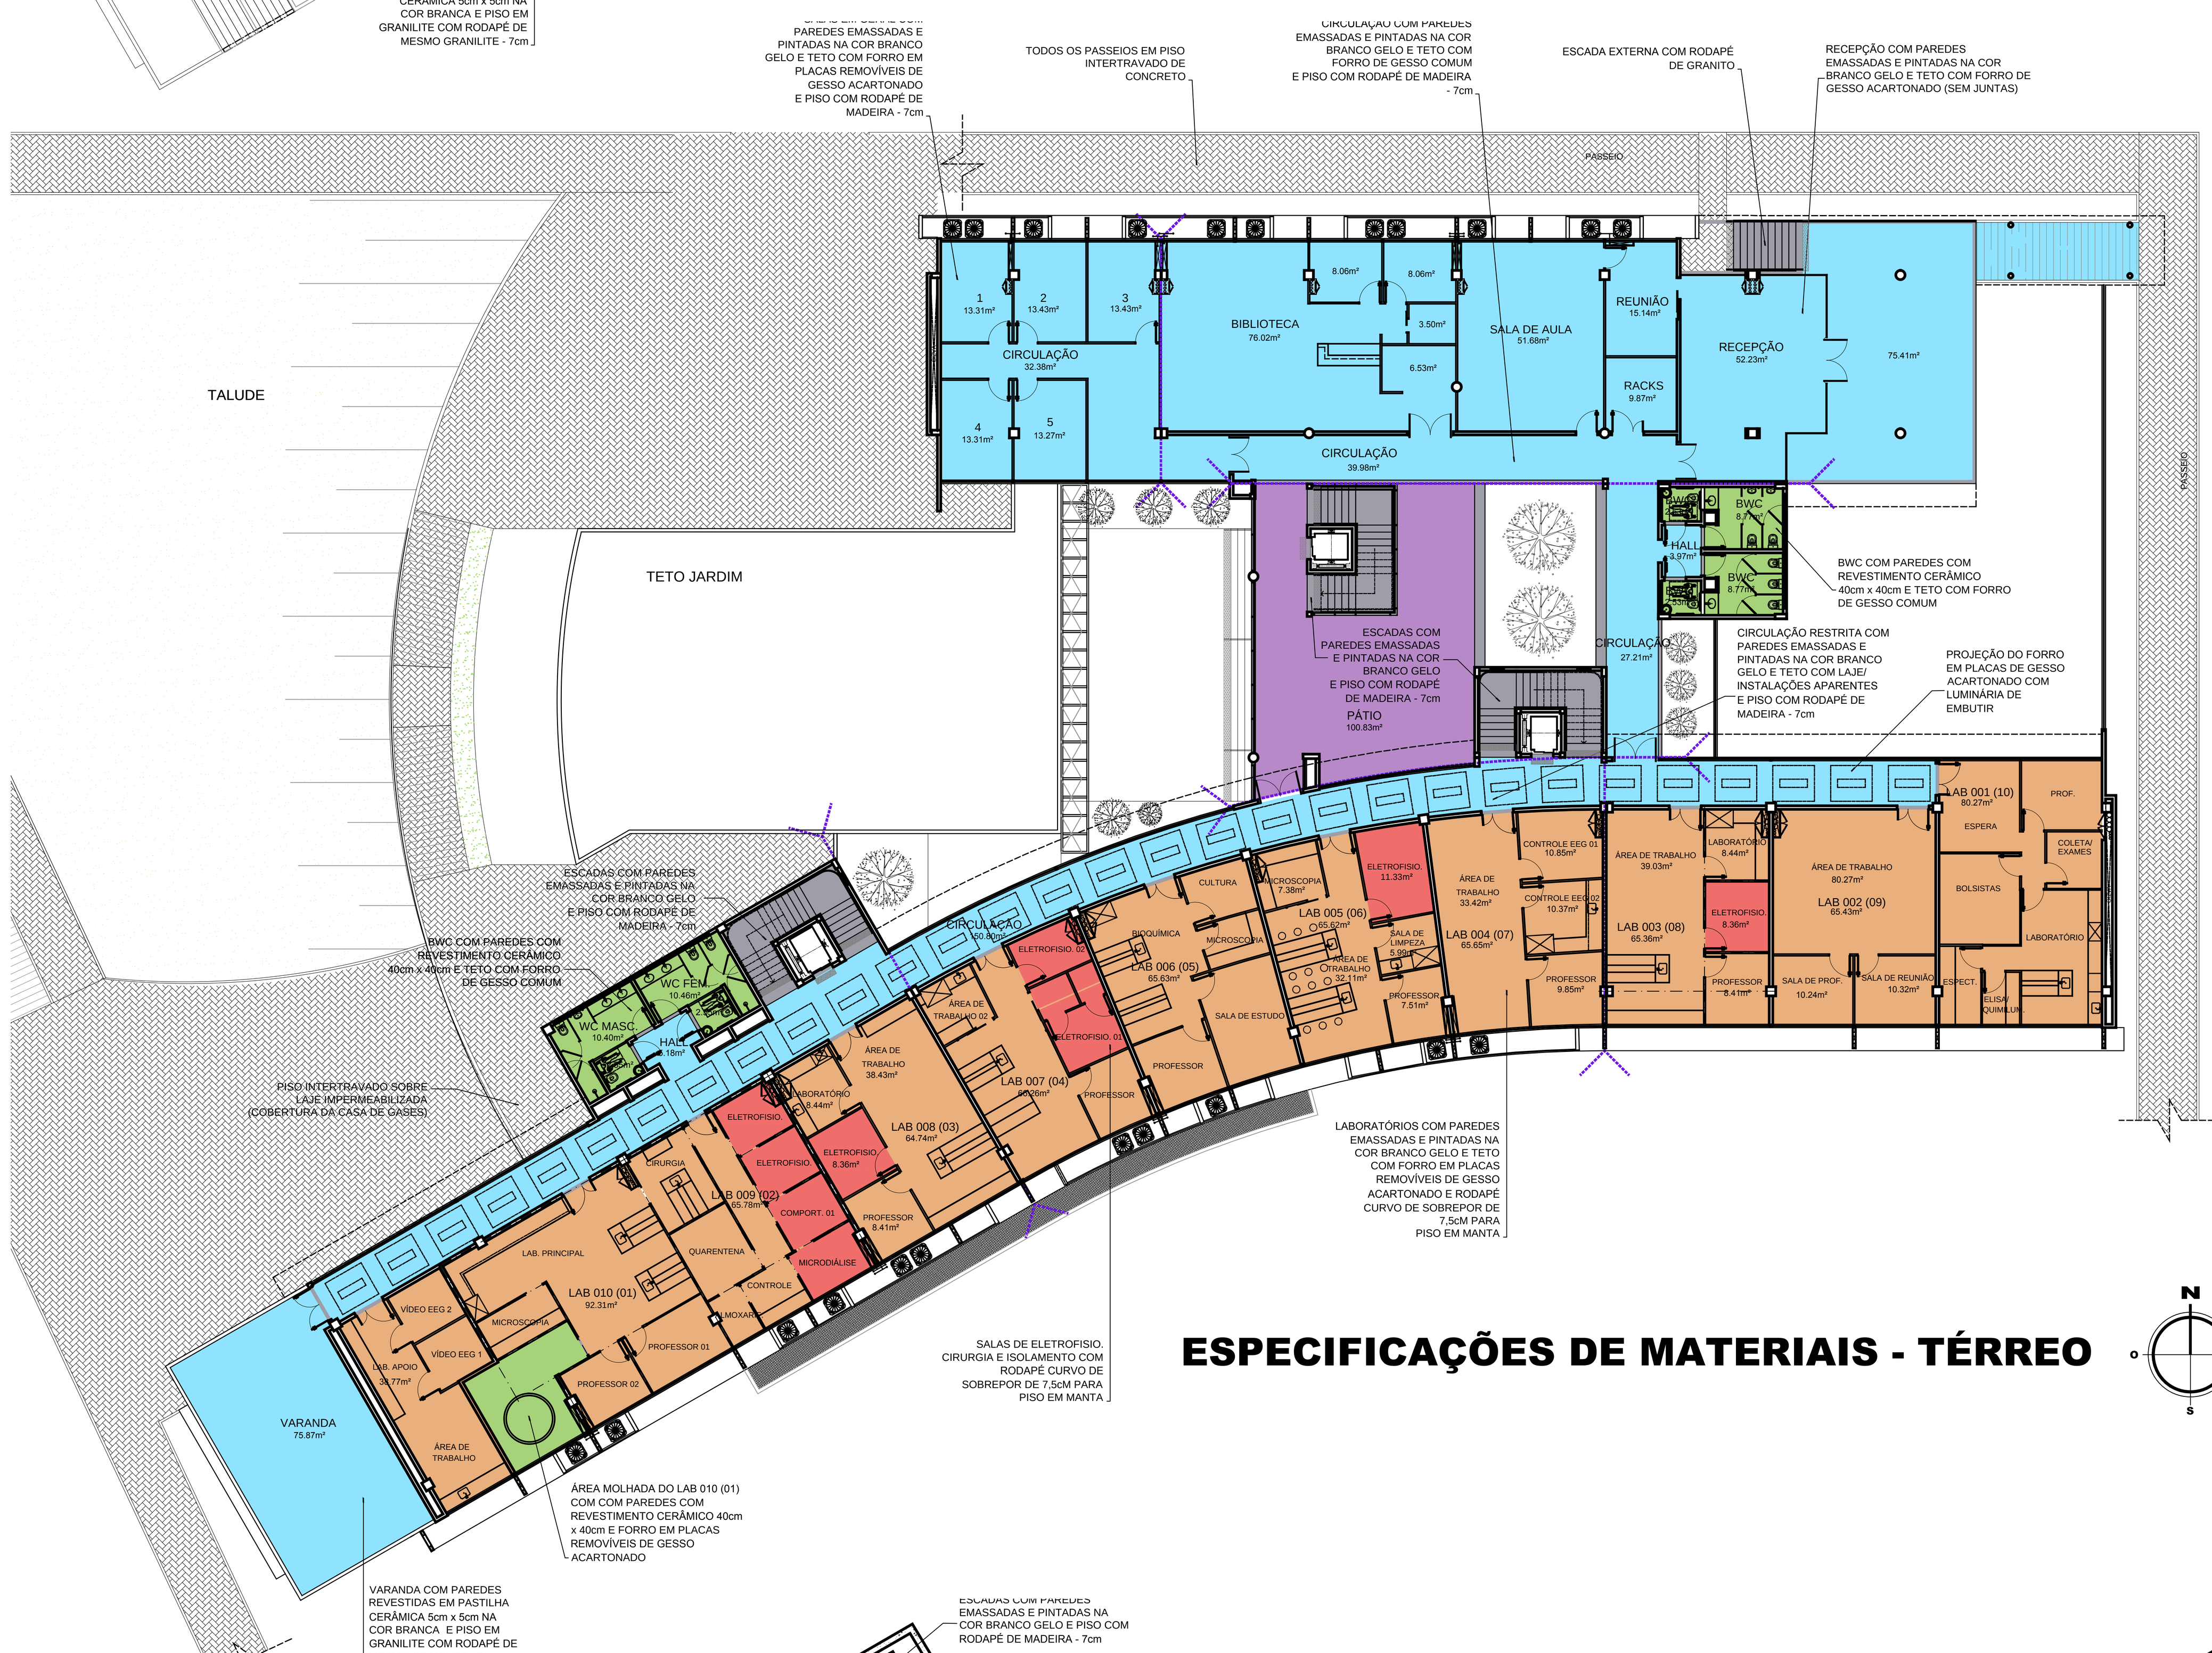

ESPECIFICAÇÕES DE MATERIAIS - TÉRREO




ESPECIFICAÇÕES DE MATERIAIS - PAV. -1

LEGENDA PISO


- Manta vinílica
- Manta vinílica eletrostática
- Granilite branco
- Granito
- Revestimento cerâmico 40cm x 40cm
- Fulget
- Piso intertravado
- Concreto polido
- Carpete têxtil
- Assoalho de madeira



ESPECIFICAÇÕES DE MATERIAIS - PAV. -2

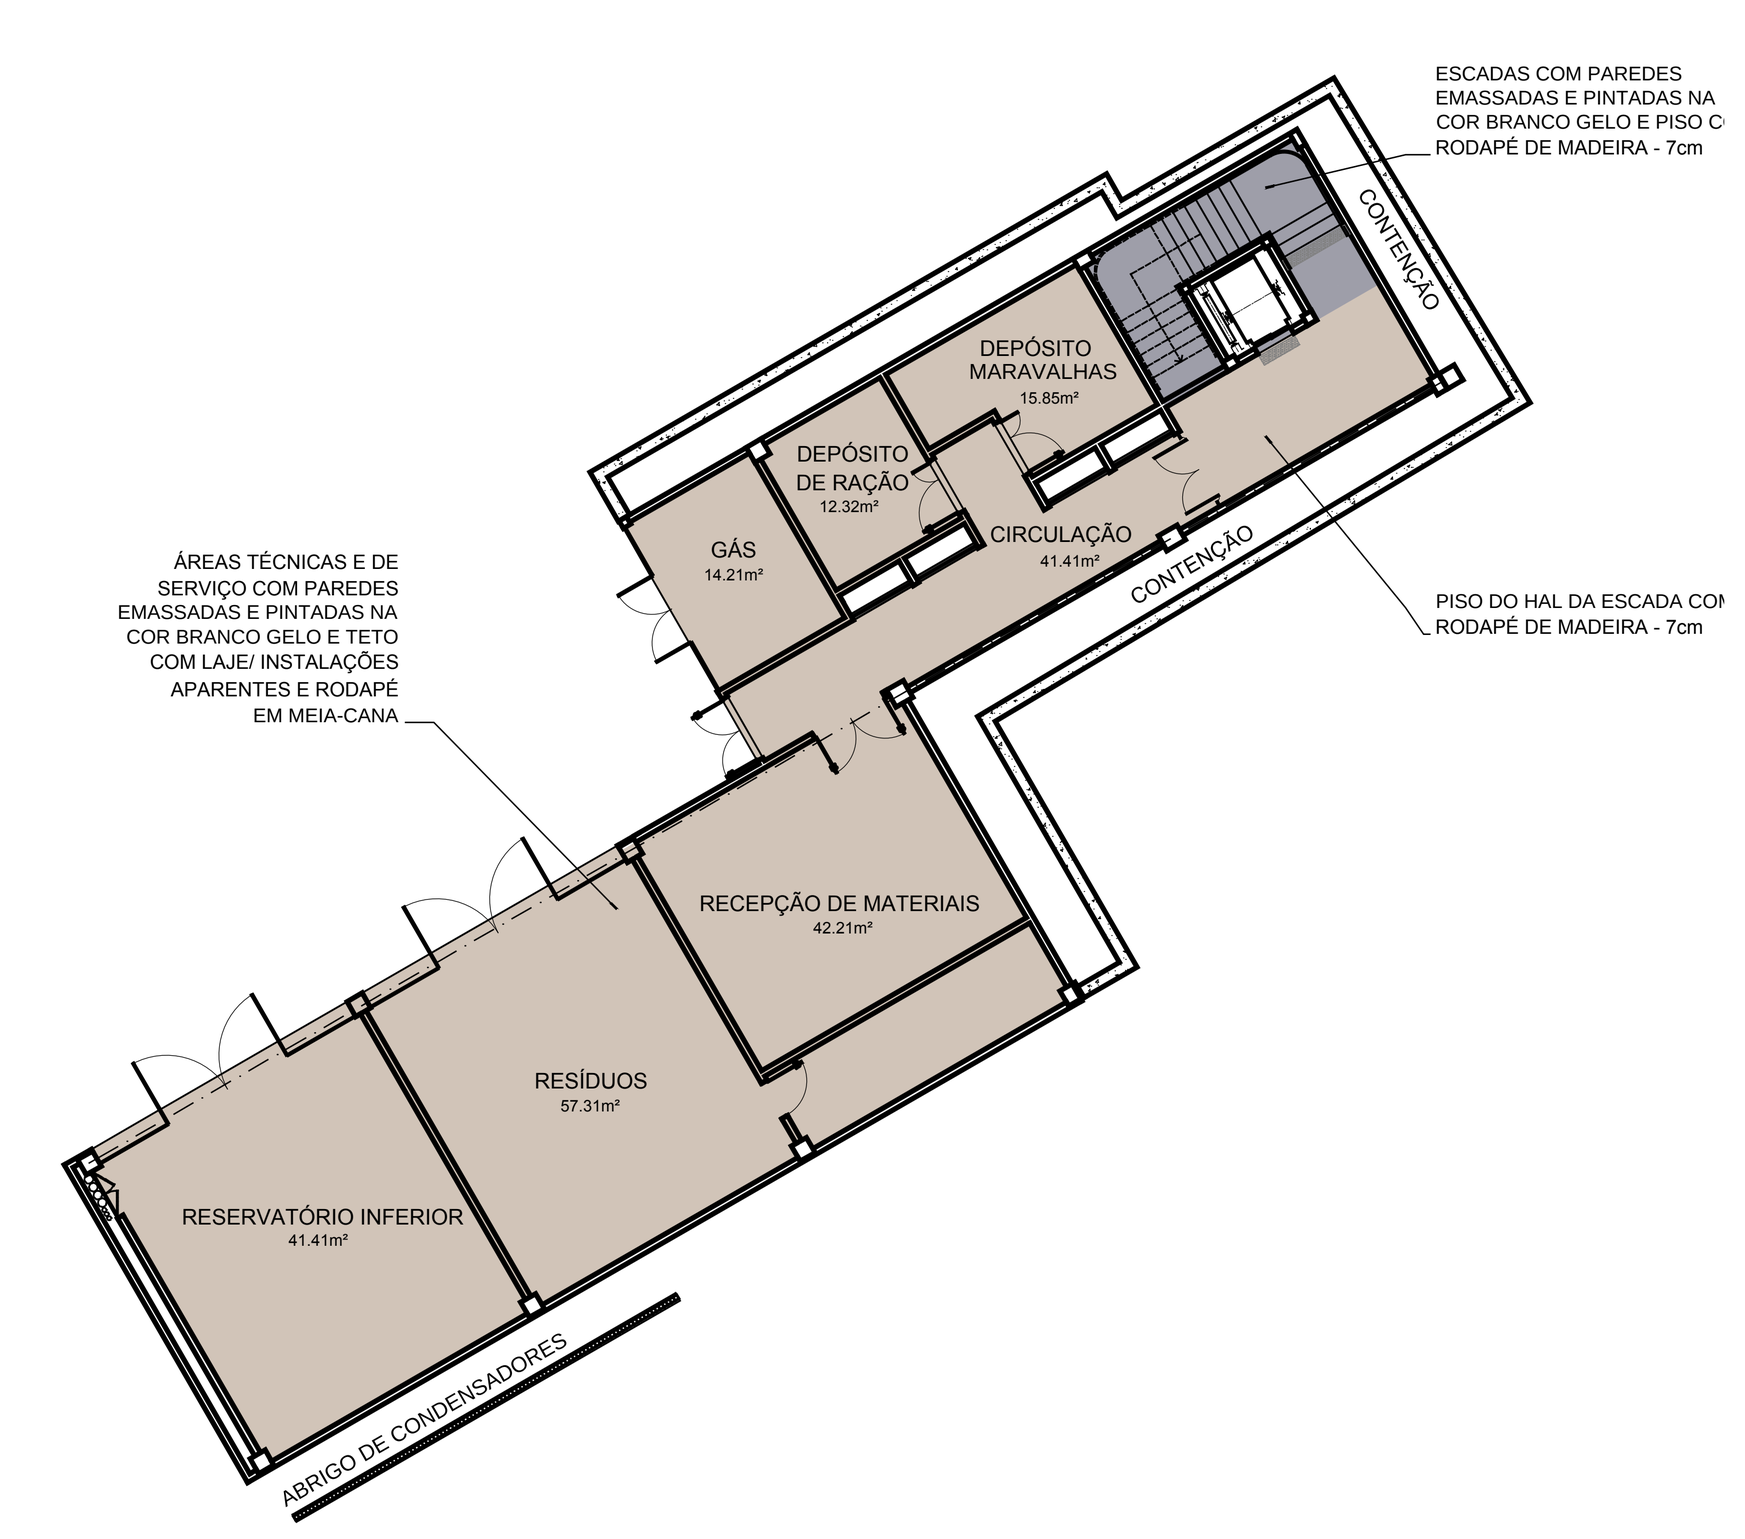

ESPECIFICAÇÕES DE MATERIAIS - PAV. -3

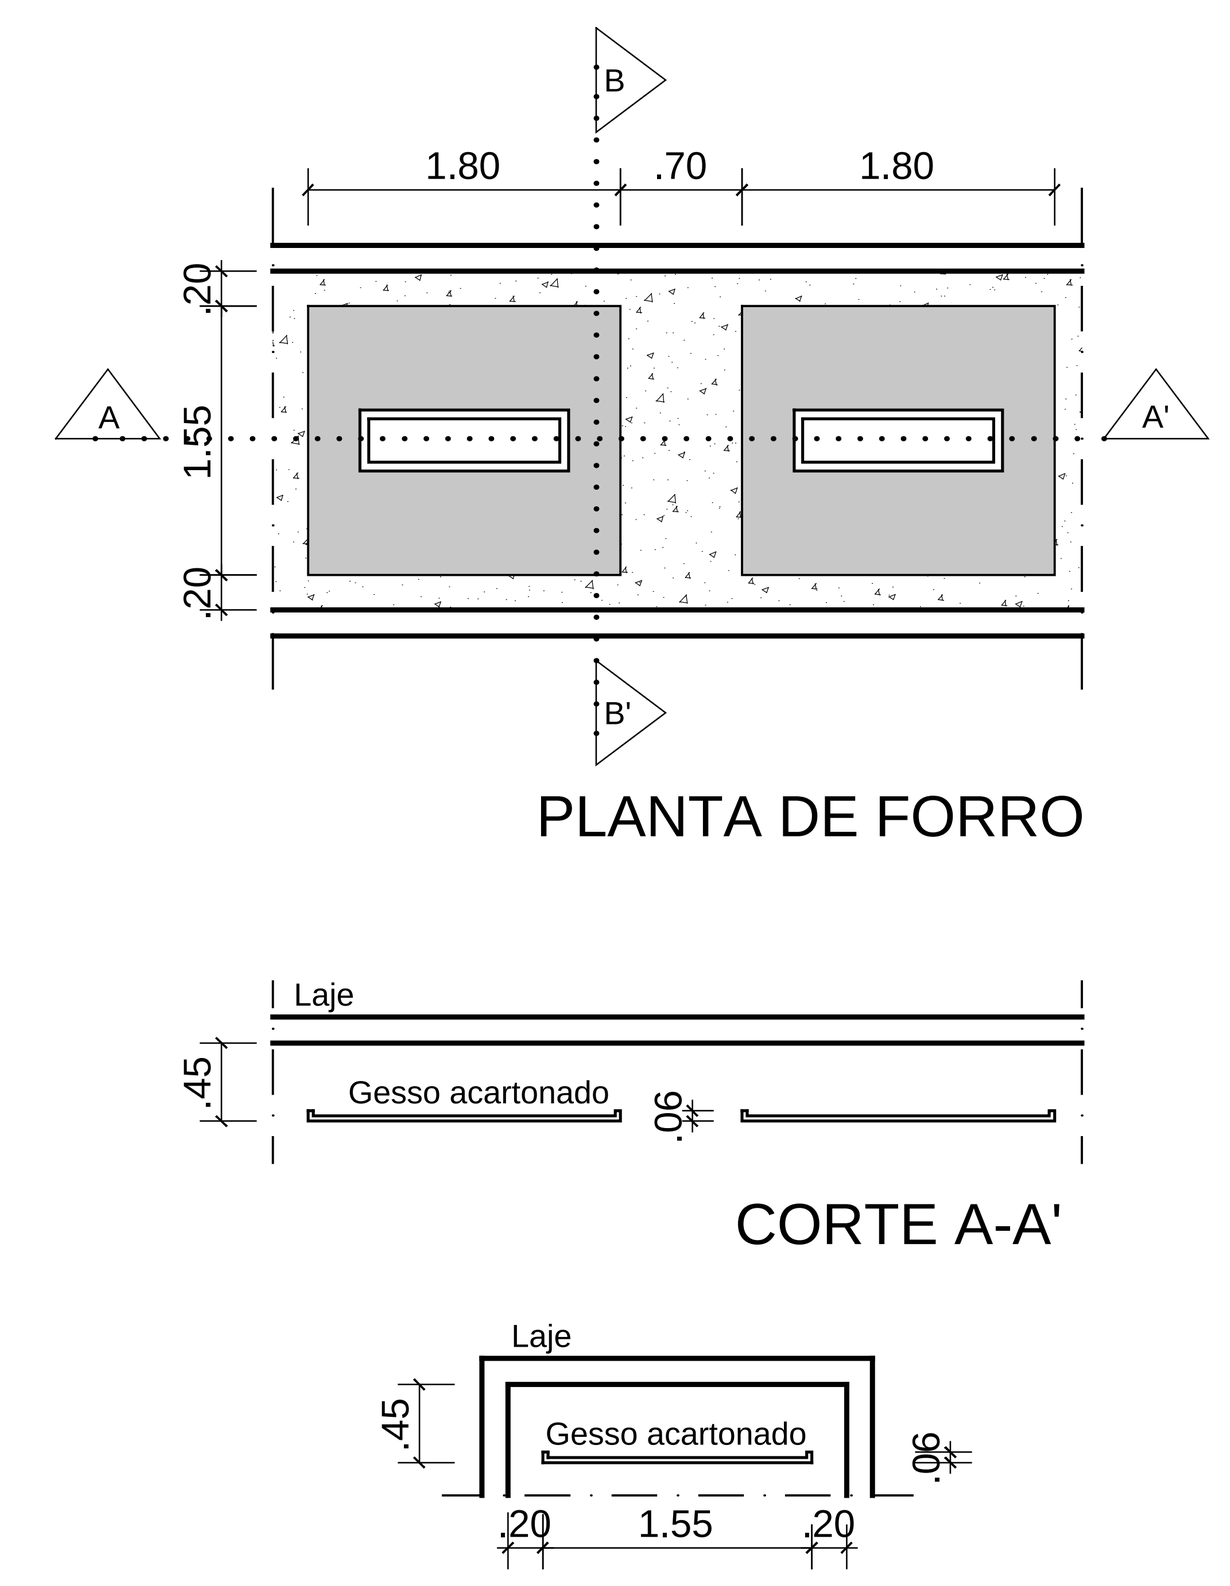

LEGENDA

- Laje de concreto a 3.25m do piso com instalações aparentes
- Placa de gesso acartonado a 2.80m do piso
- Luminária de embutir

DETALHE DO FORRO

CARIMBOS:

REPRESENTANTE LEGAL: GUSTAVO F. R. COELHO
CIC Nº 365.873.624-00

AUTOR: PETTERSON MICHEL DANTAS
ARQUITETO - CAU A75662-8

RESPONSÁVEL PELA OBRA

UNIVERSIDADE FEDERAL DO RIO GRANDE DO NORTE
Superintendência de Infraestrutura

SUPERINTENDENTE: ENG. GUSTAVO FERNANDES ROSADO COELHO — CIC Nº 365.873.624-00
AUTOR DO PROJETO: PETTERSON DANTAS — CAU Nº A75662-8

PROJETO ARQUITETÔNICO EXECUTIVO

LOCAL: UFRN - CAMPUS CENTRAL - NATAL/ RN
OBRA: **INSTITUTO DO CERÉBRO**
ASSUNTO: ESPECIFICAÇÃO DE PISOS

QUADRO DE ÁREAS

ÁREA CONSTRUÍDA:	
PAVTO. SUBSOLO 3:	303.34m²
PAVTO. SUBSOLO 2:	415.55m²
PAVTO. SUBSOLO 1:	1657.76m²
PAVTO. TÉRREO:	1692.46m²
PAVTO. 1ºANDAR	1491.94m²
PAVTO. 2ºANDAR	1351.76m²
TOTAL:	6912.83m²

PROCESSO SIPAC Nº	REQUISIÇÃO SIPAC Nº	ART Nº
-	-	-
DATA	ESCALA(S)	DIGITALIZAÇÃO
FEVEREIRO/2015	1/50	ANDRÉ ALVES

PRANCHA Nº **01**/08

OBSERVAÇÕES
DÚVIDAS SOBRE O PROJETO: CONTATE O(A) ARQUITETO(A) - UFRN/SIN - TEL.: 3215 3162
DIREITOS AUTORAIS RESERVADOS - PROIBIDA QUALQUER MODIFICAÇÃO OU REPRODUÇÃO NO TODO OU EM PARTE, SEM PRÉVIO CONSENTIMENTO DO AUTOR, DE ACORDO COM A LEI FEDERAL 9.610/98.