
PRODUCED BY AN AUTODESK EDUCATIONAL PRODUCT

LAYOUT-PAVTO +1

Planta Baixa Pavimento +1 (cont)

Escala_____1/50

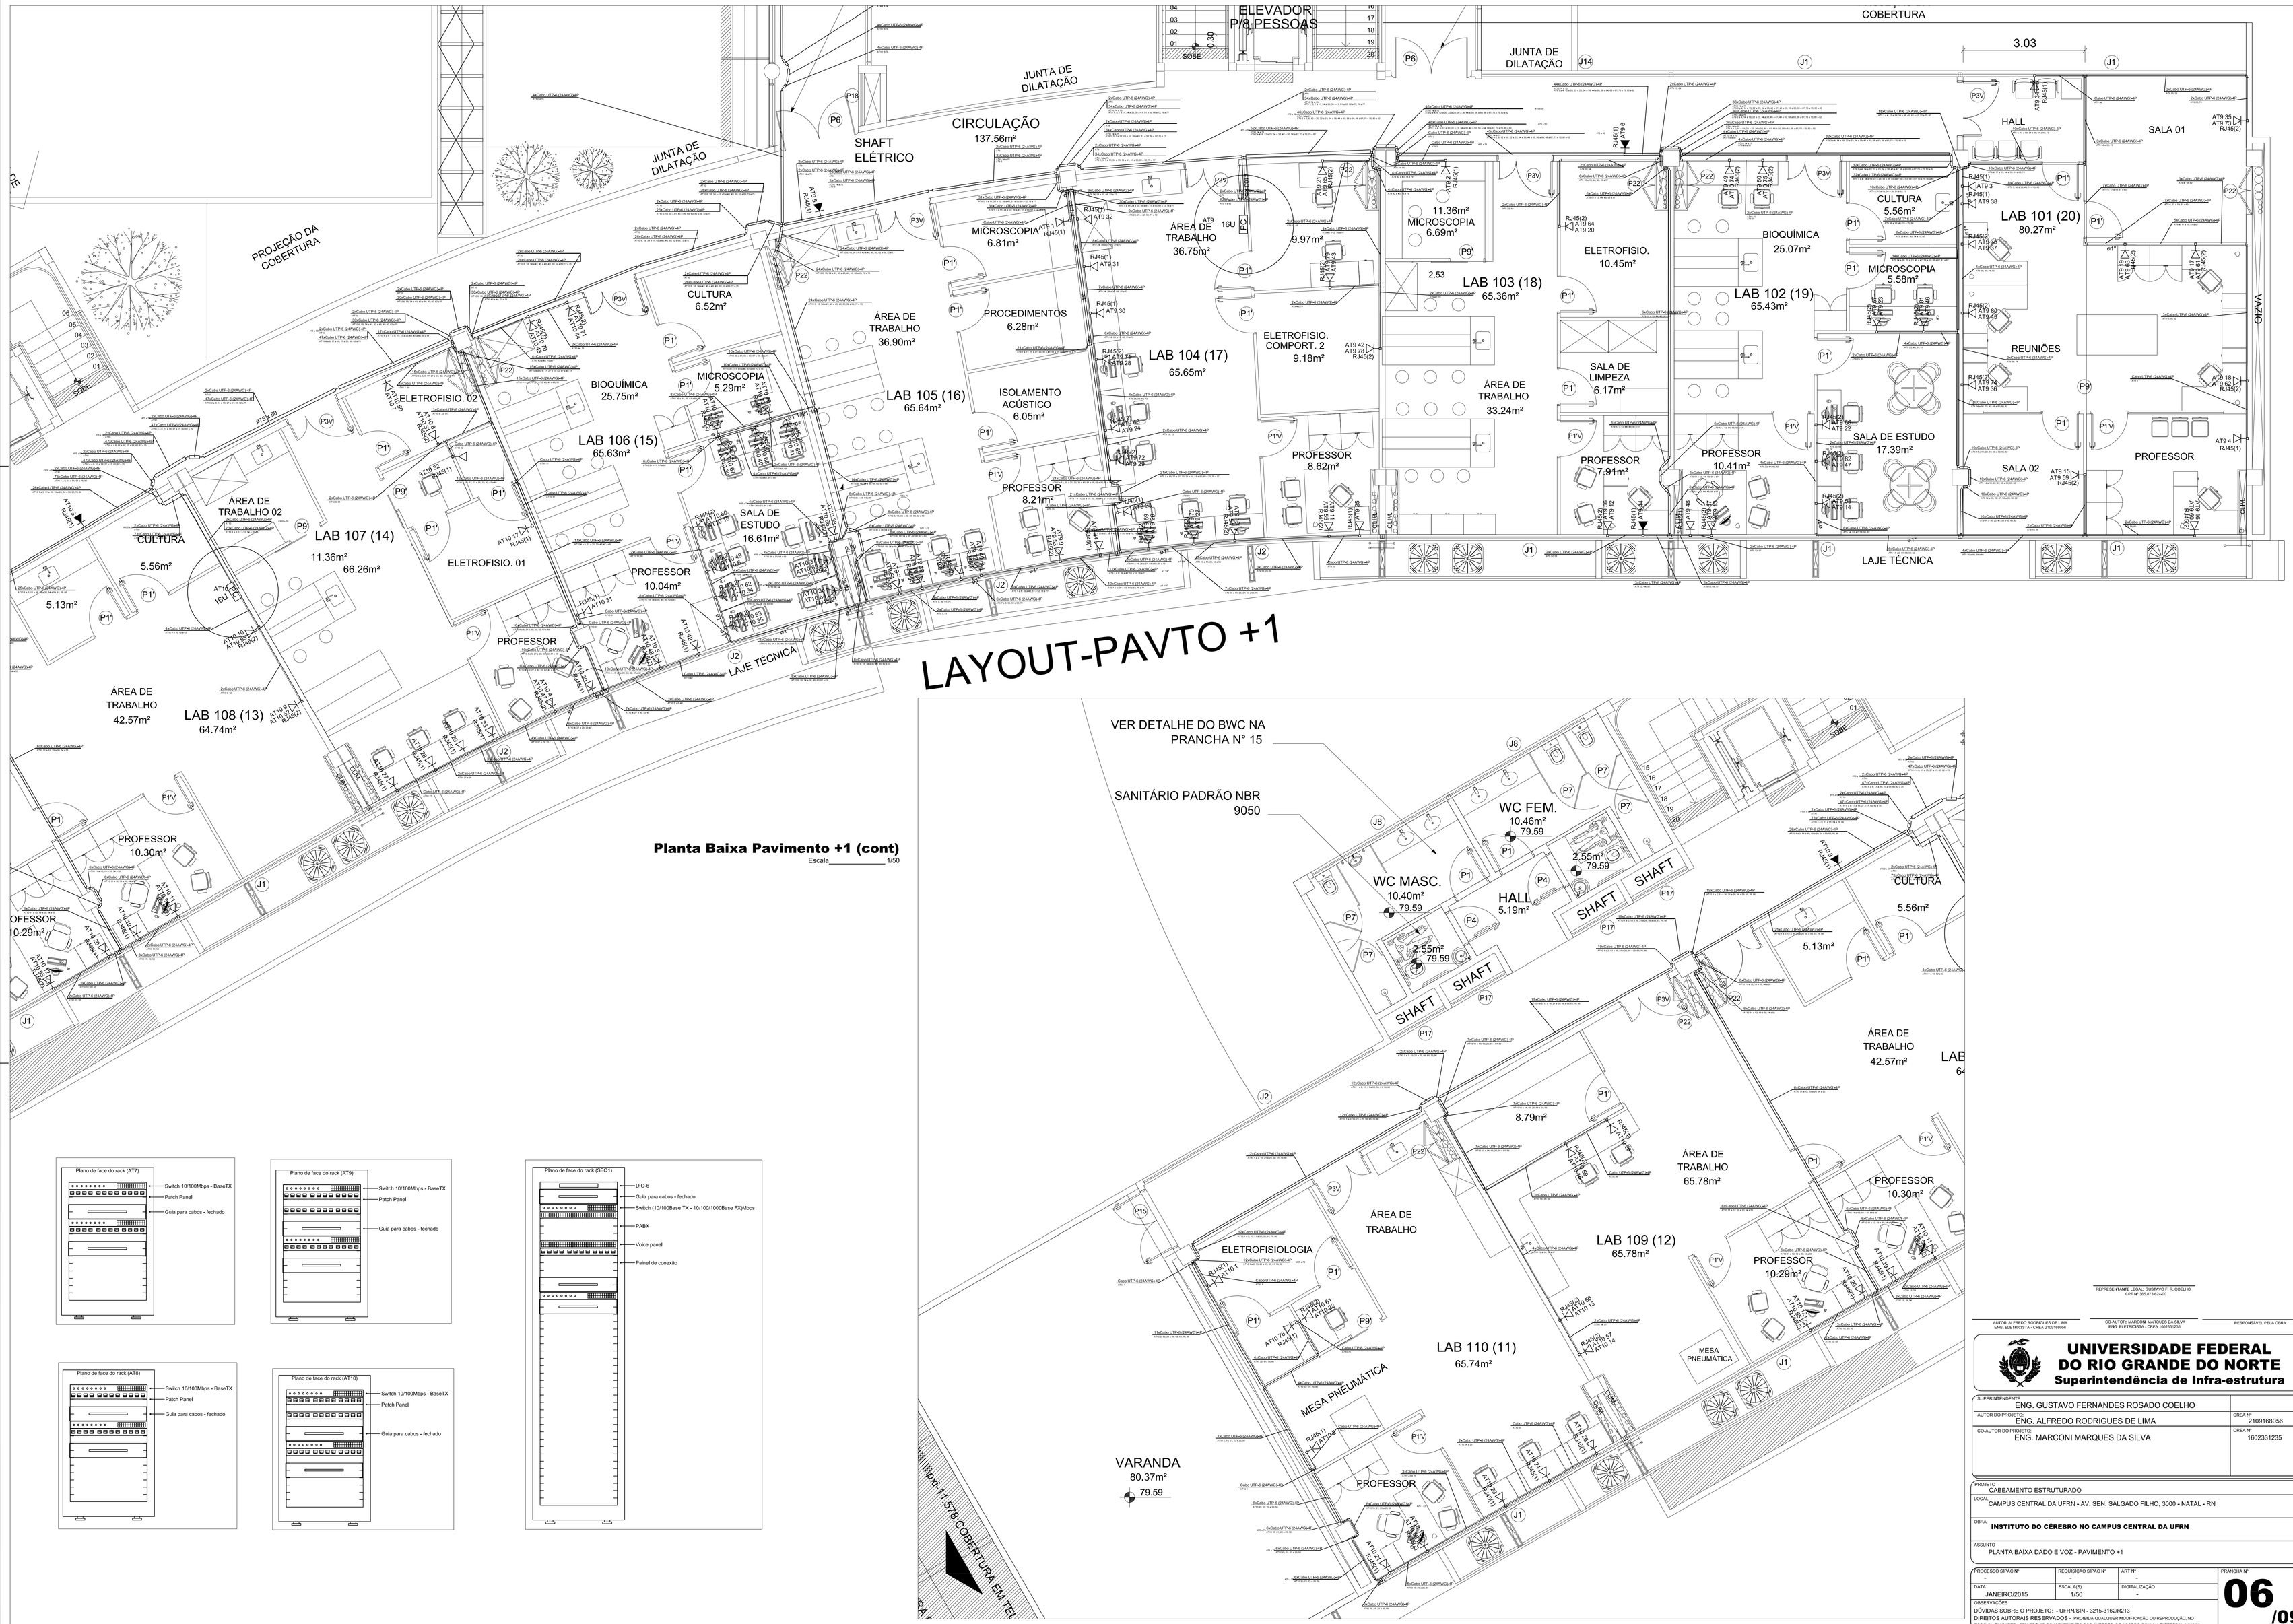

REPRESENTANTE LEGAL: GUSTAVO F. R. COELHO
CPF Nº 363.873.634-00

AUTOR: ALFREDO RODRIGUES DE LIMA ENG. ELETRICISTA • CREA 2109168056	CO-AUTOR: MARCONI MARQUES DA SILVA ENG. ELETRICISTA • CREA 1602331235	RESPONSÁVEL PELA OBRA

UNIVERSIDADE FEDERAL DO RIO GRANDE DO NORTE
Superintendência de Infra-estrutura

SUPERINTENDENTE ENG. GUSTAVO FERNANDES ROSADO COELHO	
AUTOR DO PROJETO ENG. ALFREDO RODRIGUES DE LIMA	CREA Nº 2109168056
CO-AUTOR DO PROJETO ENG. MARCONI MARQUES DA SILVA	CREA Nº 1602331235

PROJETO: CABEAMENTO ESTRUTURADO

LOCAL: CAMPUS CENTRAL DA UFRN - AV. SEN. SALGADO FILHO, 3000 - NATAL - RN

OBRA: **INSTITUTO DO CÉREBRO NO CAMPUS CENTRAL DA UFRN**

ASSUNTO: PLANTA BAIXA DADO E VOZ - PAVIMENTO +1

PROCESSO SIPAC Nº	REQUISIÇÃO SIPAC Nº	ART Nº	FRANCHA Nº
-	-	-	**06** /09
DATA: JANEIRO/2015	ESCALA(S): 1/50	DIGITALIZAÇÃO: -	

OBSERVAÇÕES
DÚVIDAS SOBRE O PROJETO: - UFRN/SIN - 3215-3162/R213

DIREITOS AUTORAIS RESERVADOS • PROIBIDA QUALQUER RECIFICAÇÃO OU REPRODUÇÃO, NO TODO OU EM PARTE, SEM PRÉVIO CONSENTIMENTO DOS AUTORES, DE ACORDO COM A LEI FEDERAL 9.610/98.

Formato: A0

PRODUCED BY AN AUTODESK EDUCATIONAL PRODUCT