
Pavimento +2 – Armadura positiva 1 – Parte B – ESC. 1:75

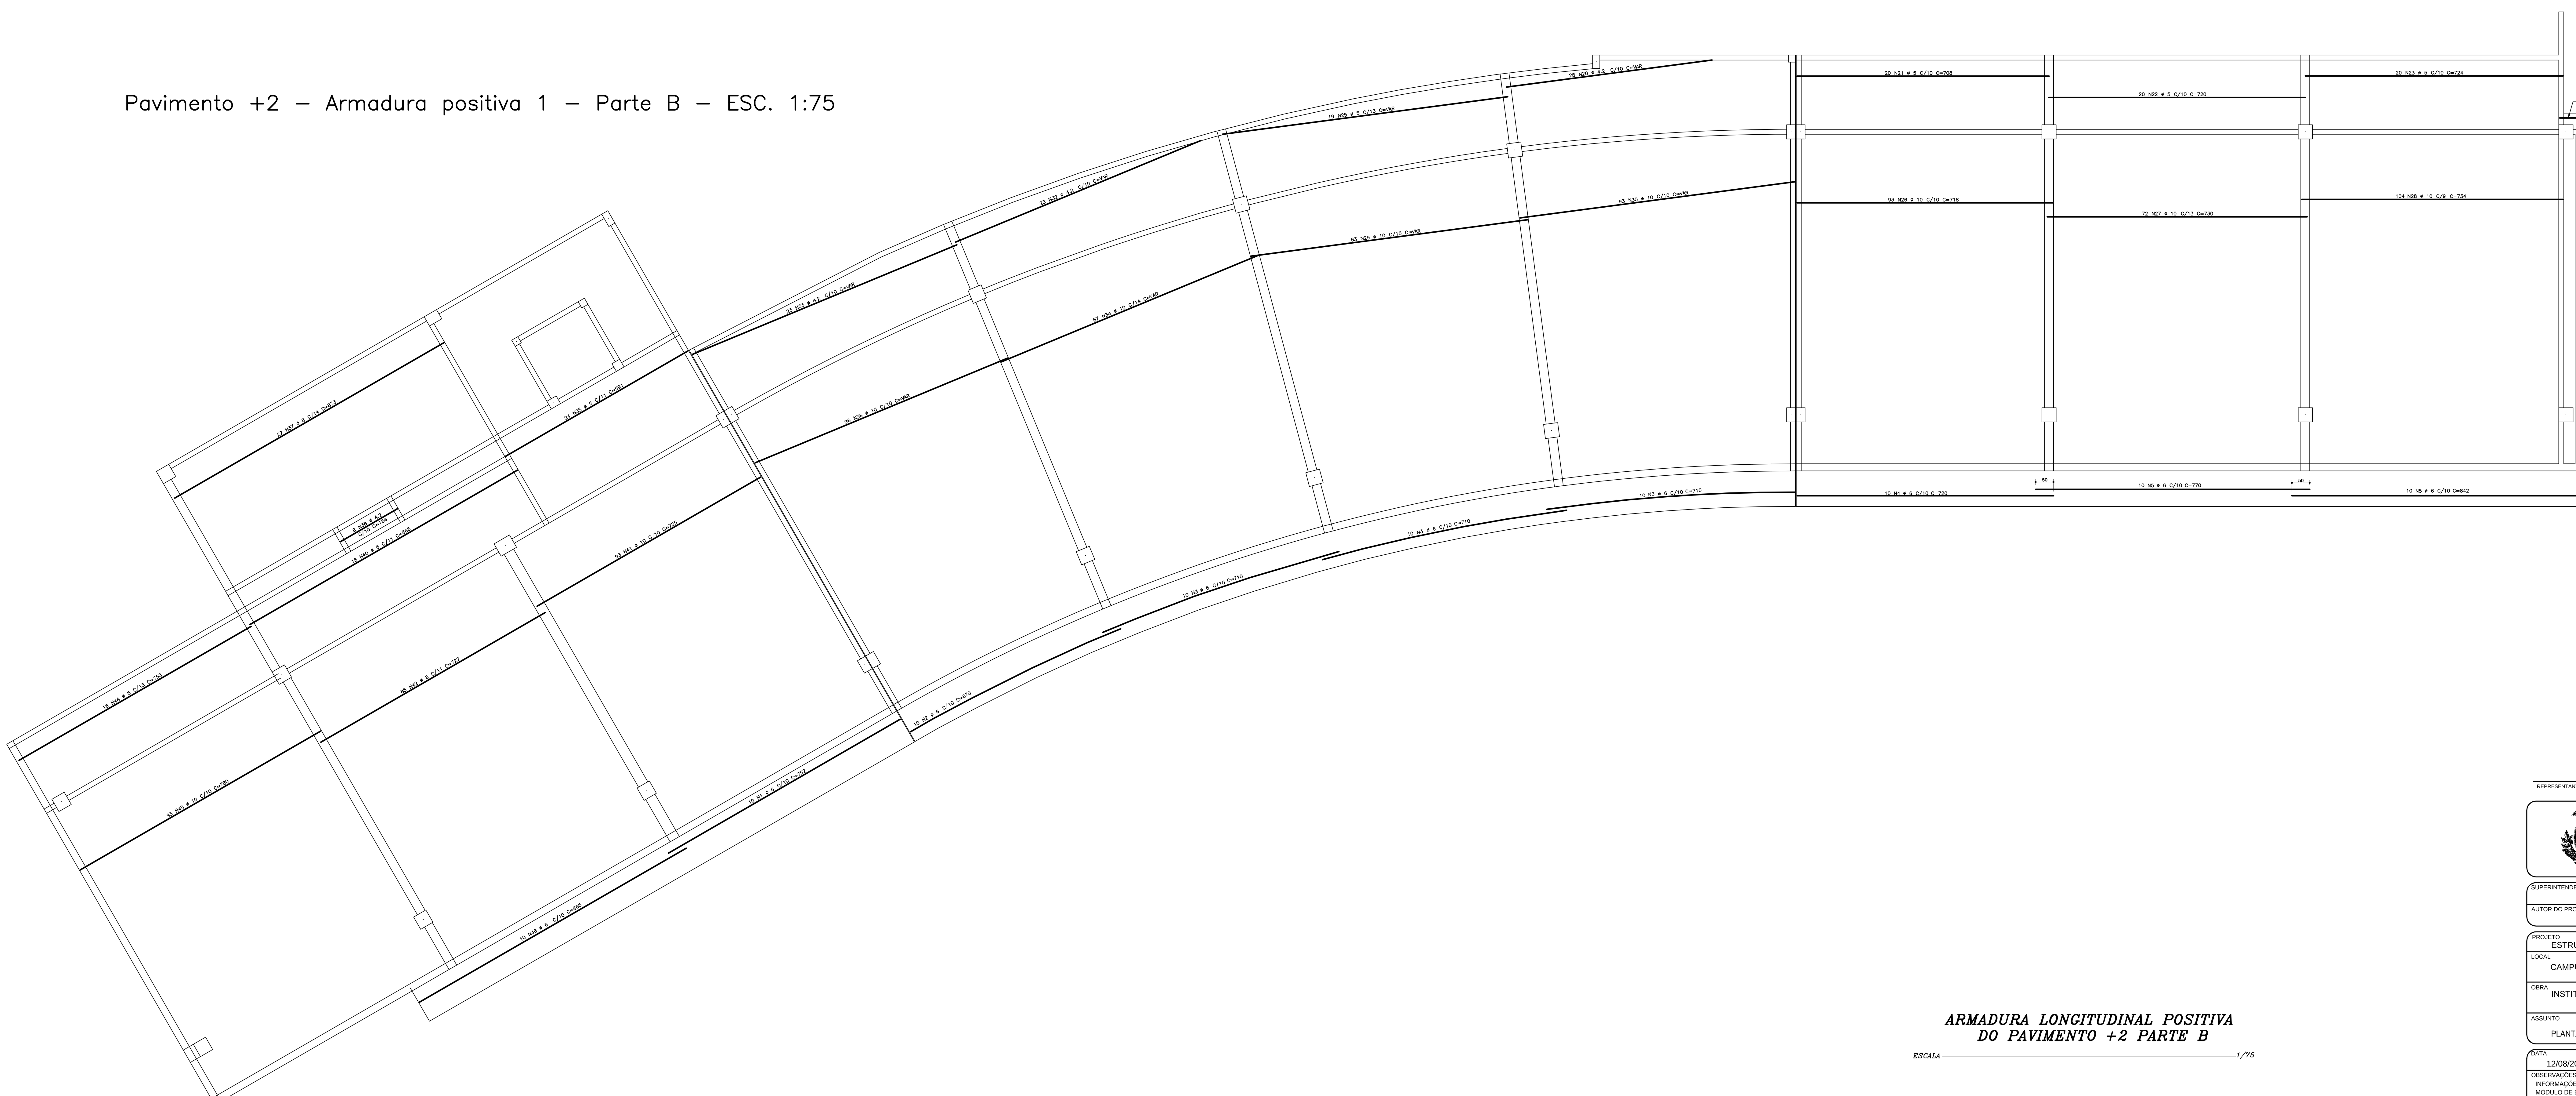

AÇO	POS	BIT (mm)	QUANT	COMPRIMENTO UNIT (cm)	COMPRIMENTO TOTAL (cm)
Pavimento +2 – Armadura positiva 1 – Parte B – ESC. 1:75					
60	1	6	10	752	7520
60	2	6	10	670	6700
60	3	6	30	710	21300
60	4	6	10	720	7200
60	5	6	20	770	15400
60	20	4.2	28	––VAR–	17024
60	21	5	20	708	14160
60	22	5	20	720	14400
60	23	5	20	724	14480
50	24	10	5	––VAR–	260
60	25	5	19	––VAR–	14003
50	26	10	93	718	66774
50	27	10	72	730	52560
50	28	10	104	734	76336
50	29	10	63	––VAR–	45801
50	30	10	93	––VAR–	67704
60	32	4.2	23	––VAR–	15870
60	33	4.2	23	––VAR–	15433
50	34	10	67	––VAR–	49111
60	35	5	24	591	14184
50	36	10	96	––VAR–	69408
50	37	8	27	873	23571
60	38	4.2	6	184	1104
60	40	5	18	868	15624
50	41	10	93	725	67425
50	42	8	85	727	61795
60	44	5	16	753	12048
50	45	10	93	780	72540
60	46	6	10	865	8650

RESUMO AÇO CA 50–60			
AÇO	BIT (mm)	COMPR (m)	PESO (kg)
60	4.2	494	54
60	5	989	158
60	6	668	148
50	8	854	341
50	10	5679	3578
Peso Total	60 =		360 kg
Peso Total	50 =		3919 kg

ARMADURA LONGITUDINAL POSITIVA
DO PAVIMENTO +2 PARTE B

ESCALA 1/75

Plotagem	
Esc.:	1/100
Penas	
1–0.15	**6–0.45**
2–0.20	7–0.25
3–0.25	8–0.25
4–0.25	9–0.25
5–0.25	10–0.25

REPRESENTANTE LEGAL: GUSTAVO F. R. COELHO
CIC Nº 365.873.624-00

RUI NUNES REGO FILHO
ENGENHEIRO CIVIL - CREA 2105077943

RESPONSÁVEL PELA OBRA

UNIVERSIDADE FEDERAL
DO RIO GRANDE DO NORTE
Superintendência de Infra-estrutura

SUPERINTENDENTE: ENG. GUSTAVO FERNANDES ROSADO COELHO — CIC Nº 365.873.624-00

AUTOR DO PROJETO: RUI NUNES REGO FILHO — CREA Nº 2105077943

PROJETO: ESTRUTURAL - CONCRETO ARMADO

LOCAL: CAMPUS CENTRAL DA UFRN - AV. SEN. SALGADO FILHO - 3000 - 59078-970 - NATAL - RN

OBRA: INSTITUTO DO CÉREBRO

ASSUNTO: PLANTA DE ARMADURA LONGITUDINAL POSITIVA DO PAVIMENTO +2 PARTE A

DATA: 12/08/2014 — ESCALA(S): INDICADA — Resistência Característica à Compressão do Concreto: Fck = 30 MPa — PRANCHA Nº **123**/144

OBSERVAÇÕES:
INFORMAÇÕES TÉCNICAS:
MÓDULO DE ELASTICIDADE SECANTE DO CONCRETO: 26071 MPa
AÇO: CA-50A / 60B
DÚVIDAS SOBRE O PROJETO: CONTATE O(A) ENGENHEIRO(A) - UFRN/SIN - TEL.: 3215 3162
DIREITOS AUTORAIS RESERVADOS - PROIBIDA QUALQUER MODIFICAÇÃO OU REPRODUÇÃO NO TODO OU EM PARTE, SEM PRÉVIO CONSENTIMENTO DO AUTOR, DE ACORDO COM A LEI FEDERAL 9.610/98.

PR:116X55.1