
Pavimento −1 − Armadura positiva 1

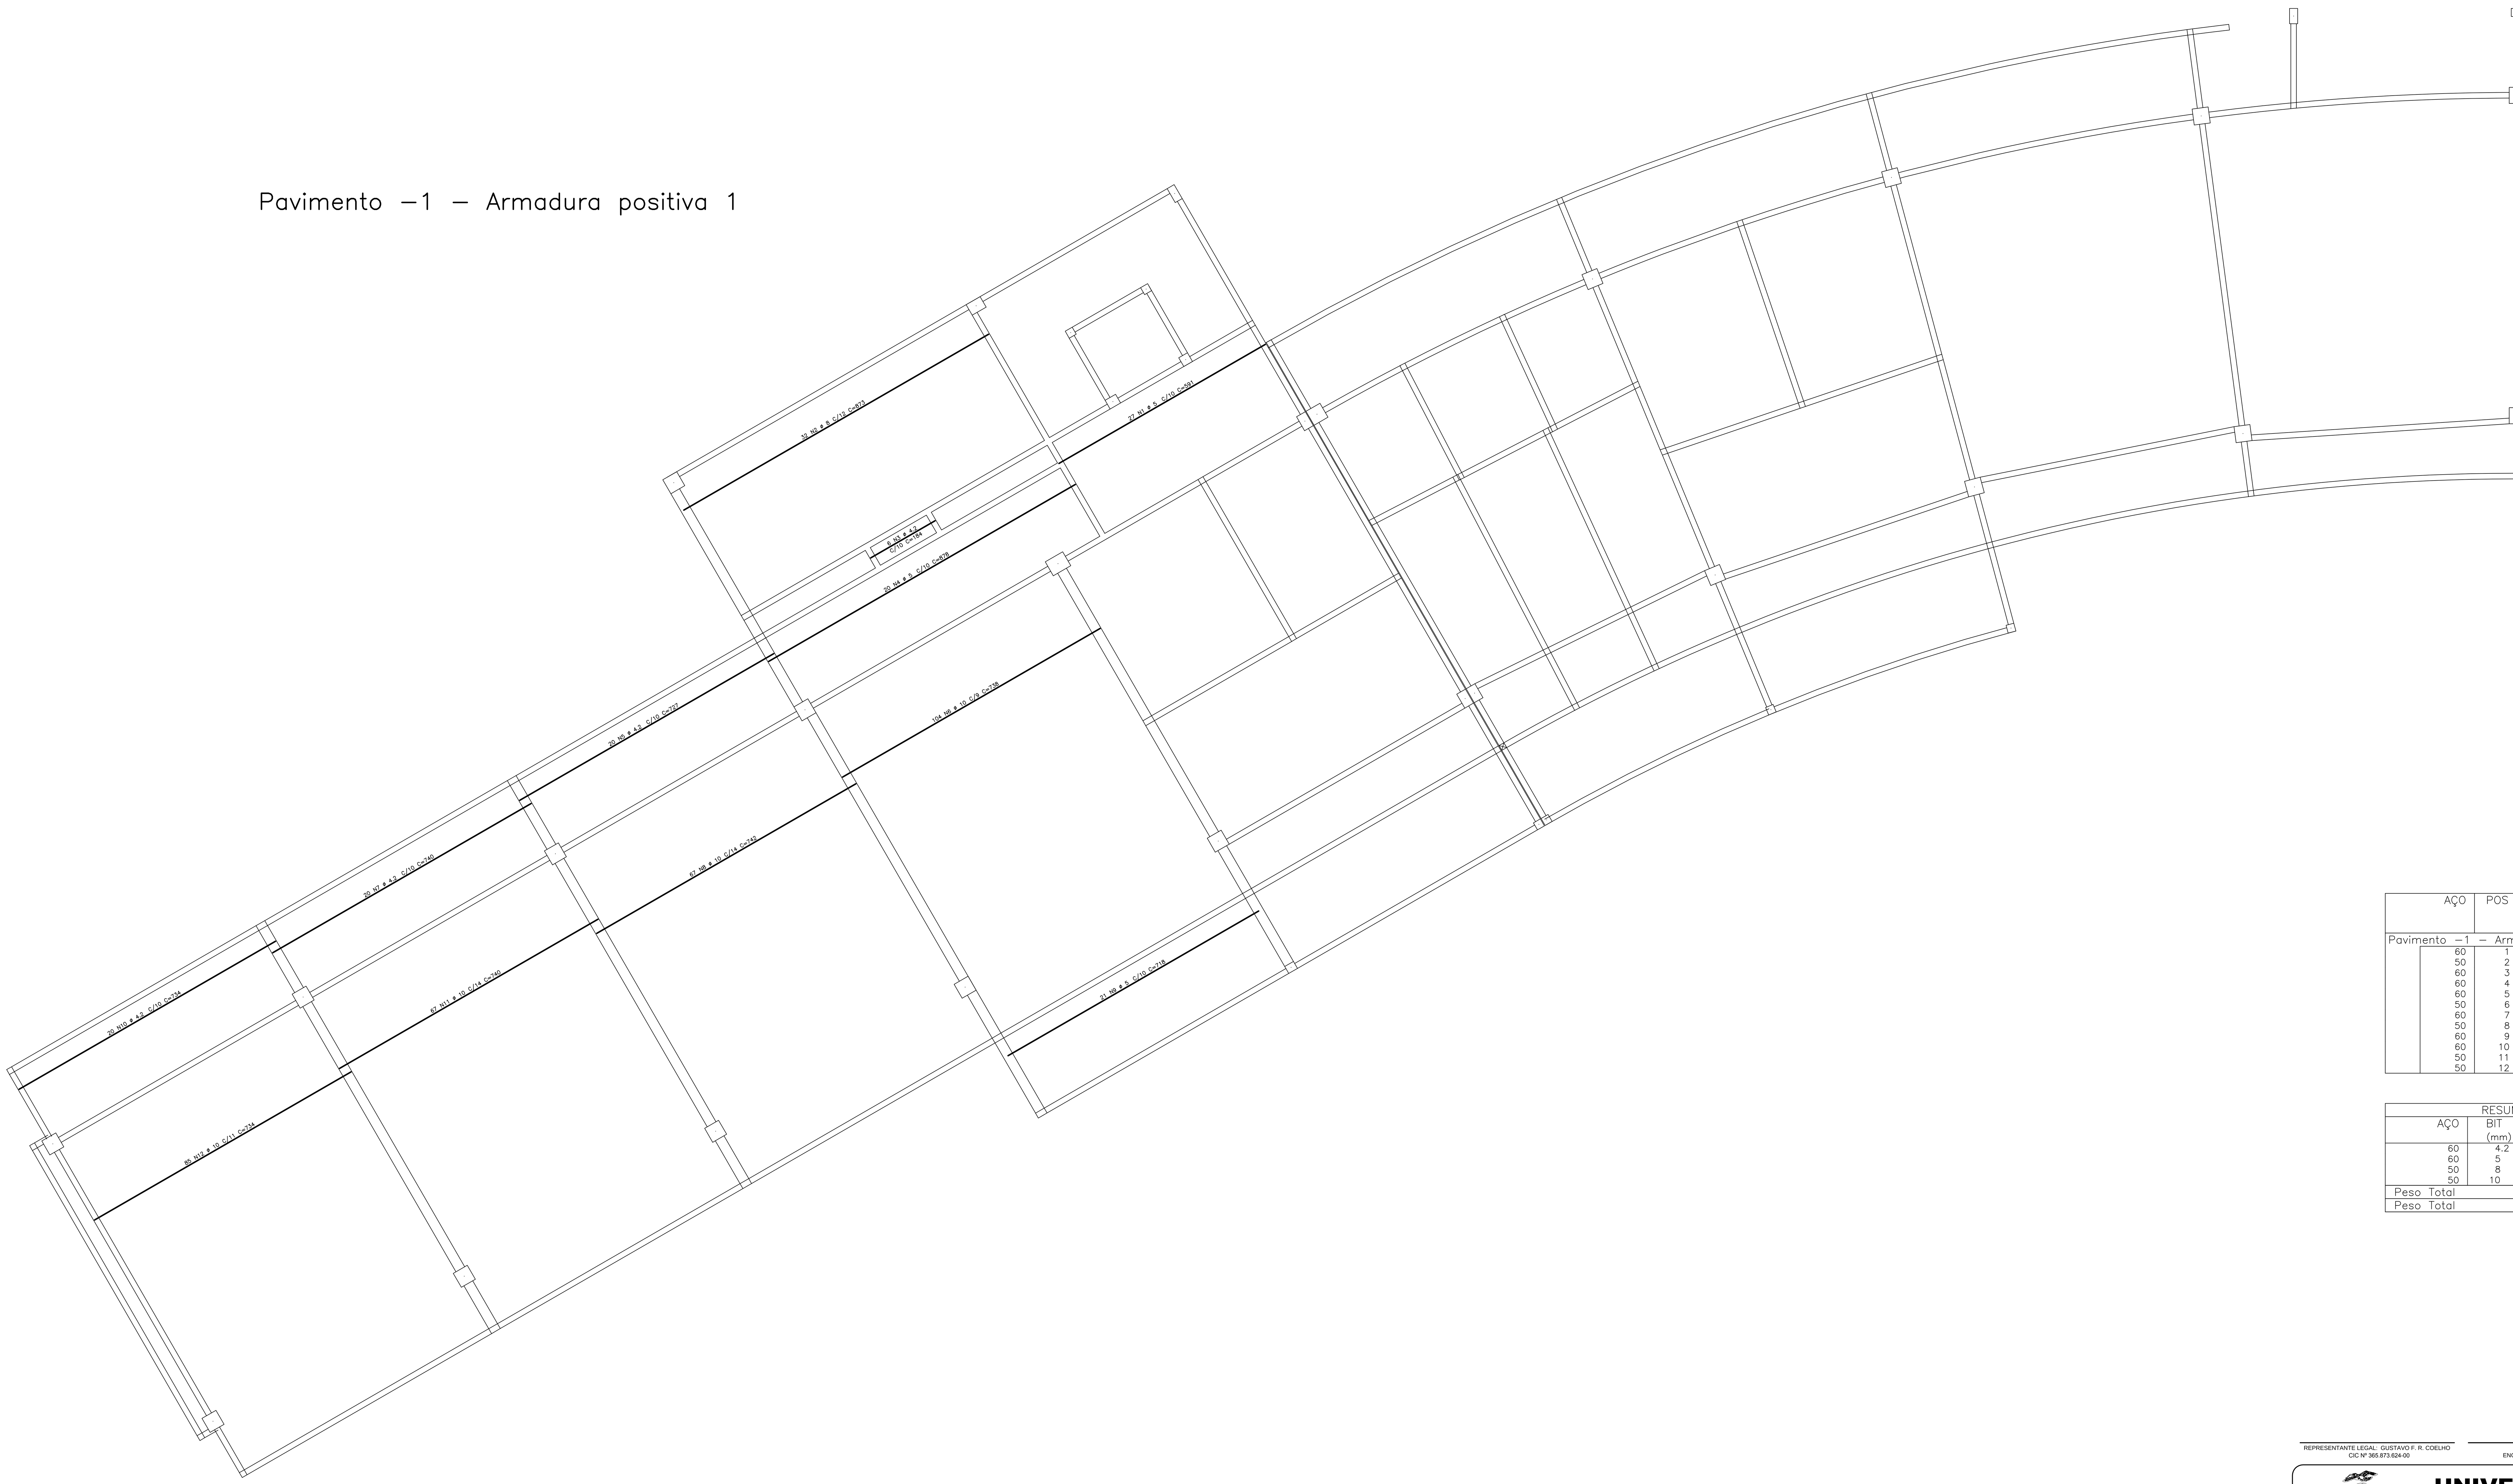

AÇO	POS	BIT (mm)	QUANT	COMPRIMENTO UNIT (cm)	COMPRIMENTO TOTAL (cm)
Pavimento −1 − Armadura positiva 1					
60	1	5	27	591	15957
50	2	8	32	873	27936
60	3	4.2	6	184	1104
60	4	5	20	878	17560
60	5	4.2	20	727	14540
50	6	10	104	738	76752
60	7	4.2	20	740	14800
50	8	10	67	742	49714
60	9	5	21	718	15078
60	10	4.2	20	734	14680
50	11	10	67	740	49580
50	12	10	85	734	62390

RESUMO AÇO CA 50−60			
AÇO	BIT (mm)	COMPR (m)	PESO (kg)
60	4.2	451	49
60	5	486	78
50	8	279	112
50	10	2384	1502
Peso Total	60 =		127 kg
Peso Total	50 =		1614 kg

ARMADURA TRANSVERSAL POSITIVA
DO PAVIMENTO −1

ESCALA 1/75

Plotagem	
Esc.:	1/100
Penas	
1−0.15	6−0.45
2−0.20	7−0.25
3−0.25	8−0.25
4−0.25	9−0.25
5−0.25	10−0.25

REPRESENTANTE LEGAL: GUSTAVO F. R. COELHO
CIC Nº 365.873.624-00

RUI NUNES REGO FILHO
ENGENHEIRO CIVIL - CREA 2105077943

RESPONSÁVEL PELA OBRA

UNIVERSIDADE FEDERAL DO RIO GRANDE DO NORTE
Superintendência de Infra-estrutura

SUPERINTENDENTE: ENG. GUSTAVO FERNANDES ROSADO COELHO — CIC Nº 365.873.624-00

AUTOR DO PROJETO: RUI NUNES REGO FILHO — CREA Nº 2105077943

PROJETO: ESTRUTURAL - CONCRETO ARMADO

LOCAL: CAMPUS CENTRAL DA UFRN - AV. SEN. SALGADO FILHO - 3000 - 59078-970 - NATAL - RN

OBRA: INSTITUTO DO CÉREBRO

ASSUNTO: PLANTA DE ARMADURA TRANSVERSAL POSITIVA DO PAVIMENTO -1

DATA: 27/08/2014 — ESCALA(S): INDICADA — Resistência Característica à Compressão do Concreto: Fck = 30 MPa — PRANCHA Nº **102/144**

OBSERVAÇÕES
INFORMAÇÕES TÉCNICAS:
MÓDULO DE ELASTICIDADE SECANTE DO CONCRETO: 26071 MPa
AÇO: CA-50A / 60B
DÚVIDAS SOBRE O PROJETO: CONTATE O(A) ENGENHEIRO(A) - UFRN/SIN - TEL.: 3215 3162
DIREITOS AUTORAIS RESERVADOS - PROIBIDA QUALQUER MODIFICAÇÃO OU REPRODUÇÃO NO TODO OU EM PARTE, SEM PRÉVIO CONSENTIMENTO DO AUTOR, DE ACORDO COM A LEI FEDERAL 9.610/98.

PR:100x69.1