
Pavimento −1 − Armadura negativa 2

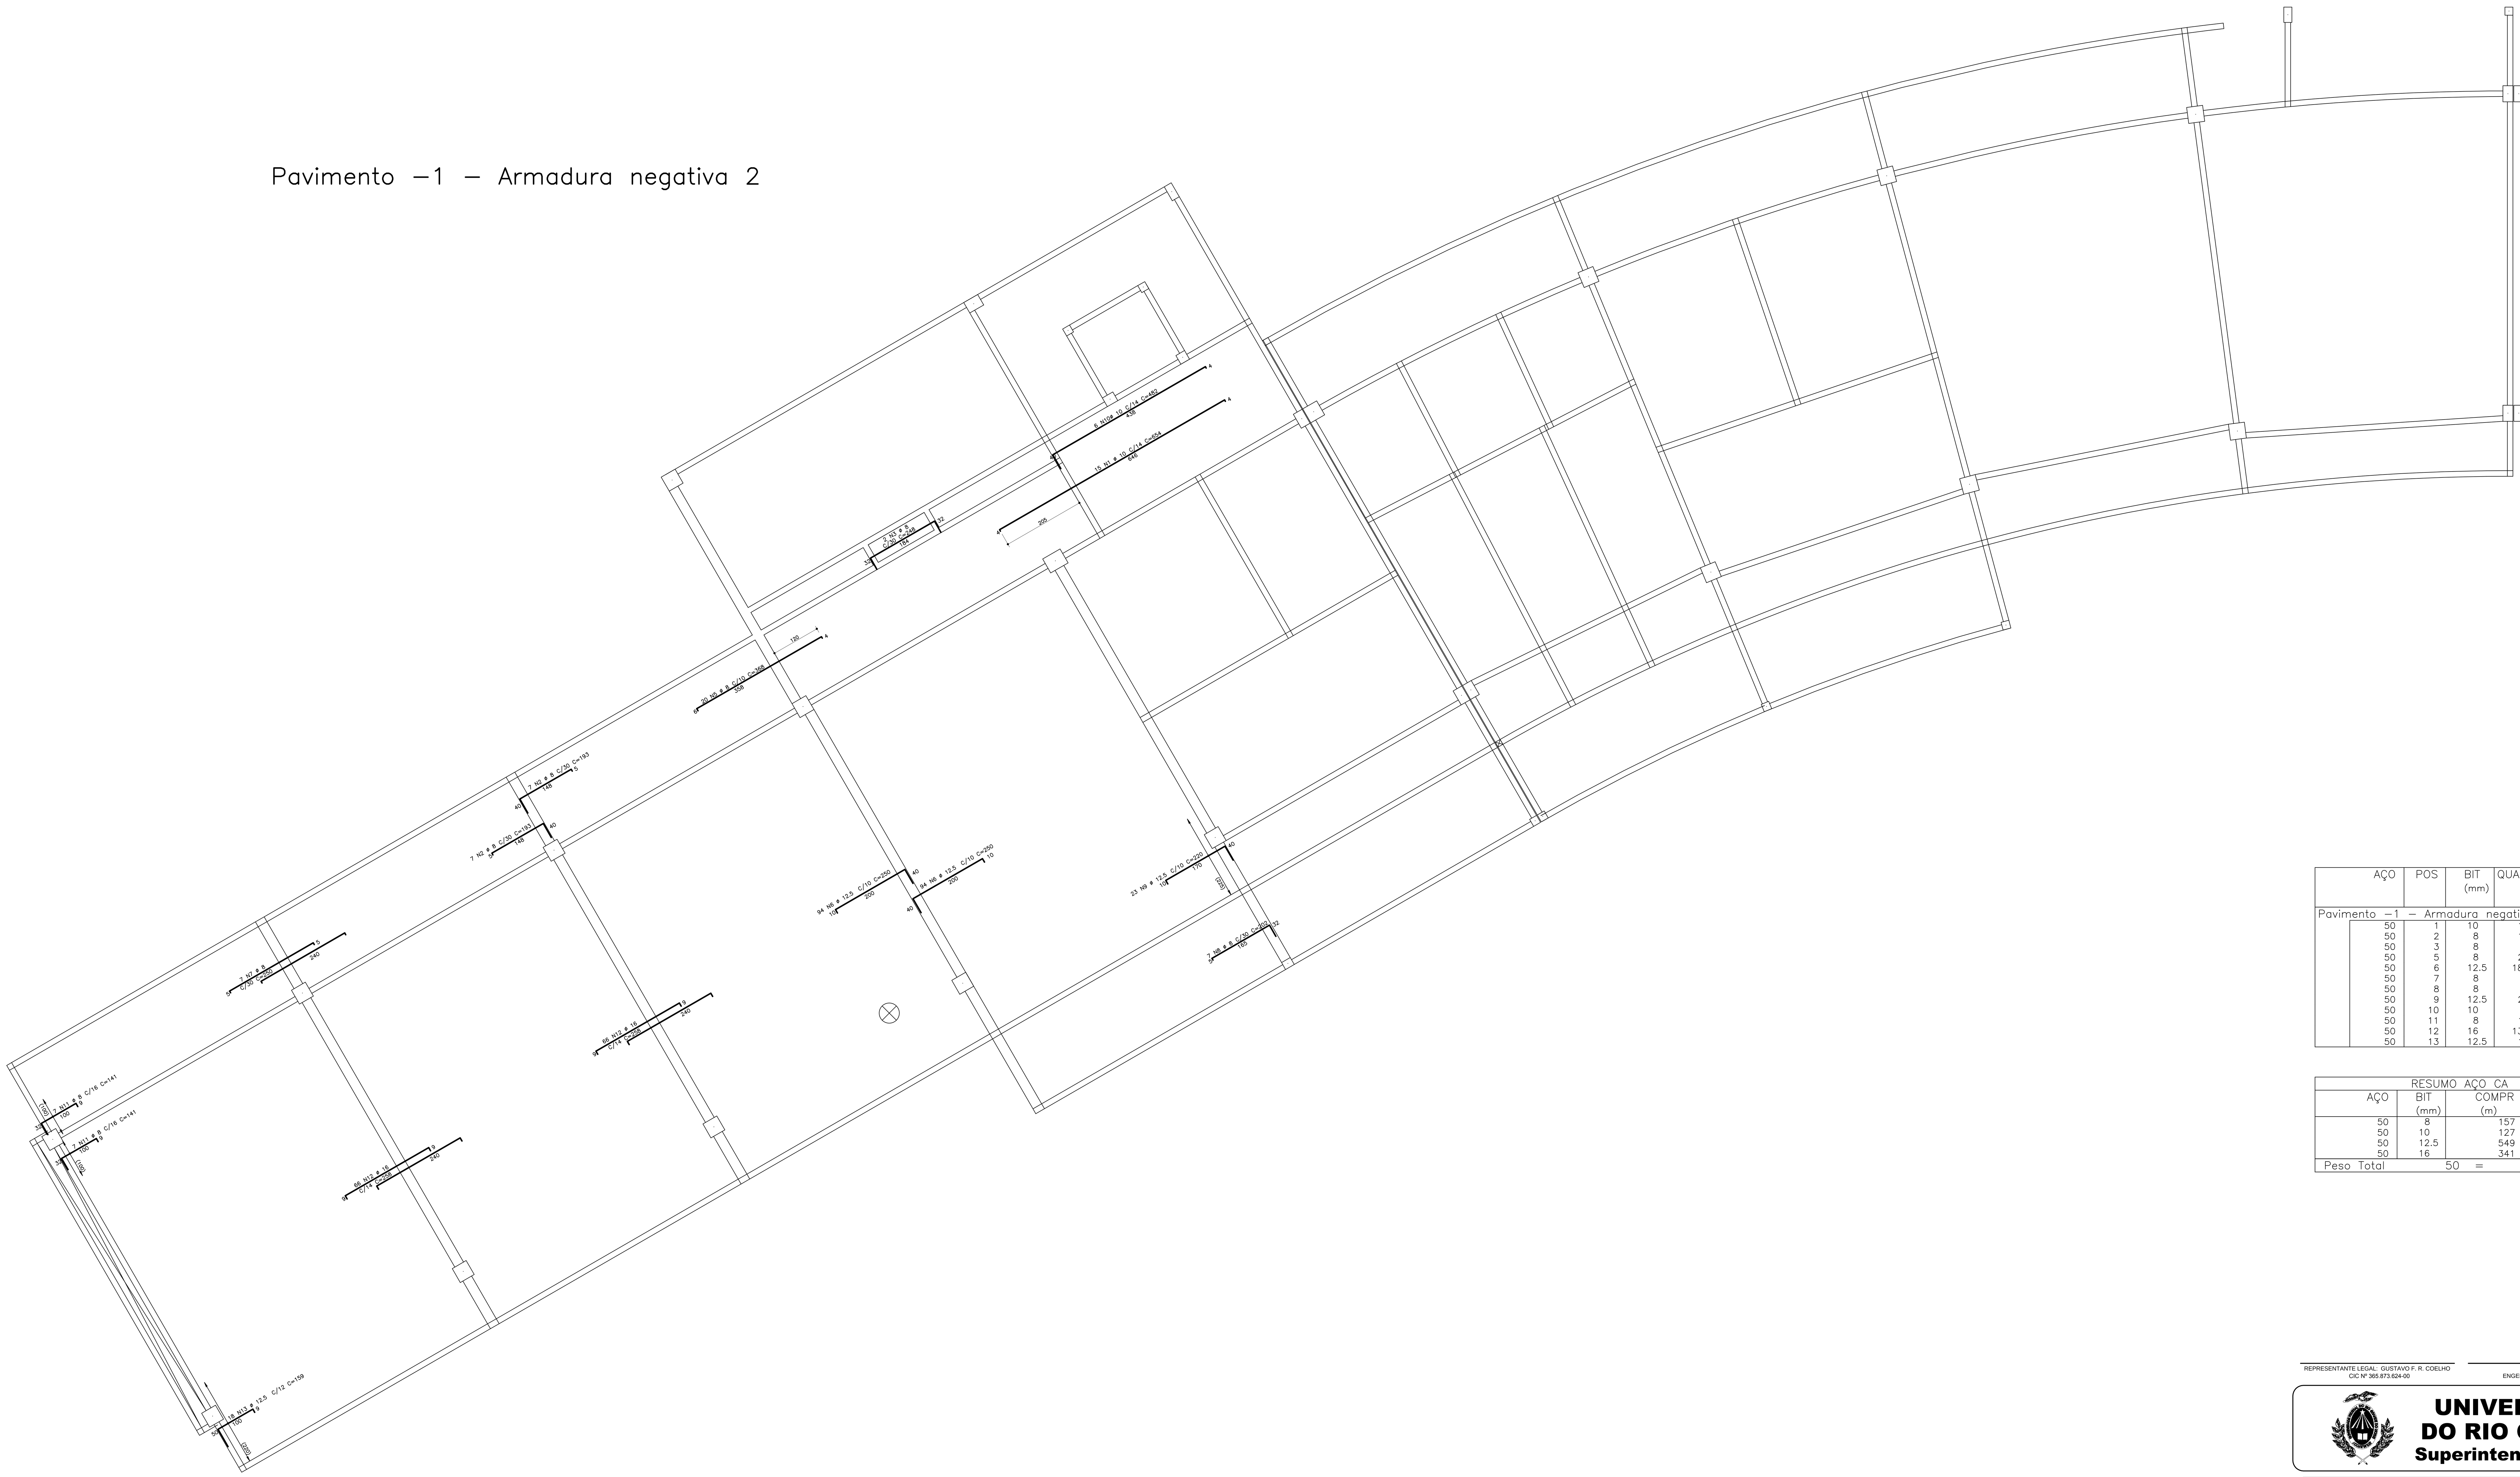

AÇO	POS	BIT (mm)	QUANT	COMPRIMENTO UNIT (cm)	COMPRIMENTO TOTAL (cm)
Pavimento −1 − Armadura negativa 2					
50	1	10	15	654	9810
50	2	8	14	193	2702
50	3	8	2	248	496
50	5	8	20	368	7360
50	6	12.5	188	250	47000
50	7	8	7	250	1750
50	8	8	7	202	1414
50	9	12.5	23	220	5060
50	10	10	6	482	2892
50	11	8	14	141	1974
50	12	16	132	258	34056
50	13	12.5	18	159	2862

RESUMO AÇO CA 50−60			
AÇO	BIT (mm)	COMPR (m)	PESO (kg)
50	8	157	63
50	10	127	80
50	12.5	549	549
50	16	341	545
Peso Total	50 =		1237 kg

ARMADURA LONGITUDINAL NEGATIVA DO PAVIMENTO −1

ESCALA 1/75

Plotagem	
Esc.:	1/100
Penas	
1−0.15	**6−0.45**
2−0.20	7−0.25
3−0.25	8−0.25
4−0.25	9−0.25
5−0.25	10−0.25

REPRESENTANTE LEGAL: GUSTAVO F. R. COELHO
CIC Nº 365.873.624-00

RUI NUNES REGO FILHO
ENGENHEIRO CIVIL - CREA 2105077943

RESPONSÁVEL PELA OBRA

UNIVERSIDADE FEDERAL DO RIO GRANDE DO NORTE
Superintendência de Infra-estrutura

SUPERINTENDENTE: ENG. GUSTAVO FERNANDES ROSADO COELHO — CIC Nº 365.873.624-00

AUTOR DO PROJETO: RUI NUNES REGO FILHO — CREA Nº 2105077493

PROJETO: ESTRUTURAL - CONCRETO ARMADO

LOCAL: CAMPUS CENTRAL DA UFRN - AV. SEN. SALGADO FILHO - 3000 - 59078-970 - NATAL - RN

OBRA: INSTITUTO DO CÉREBRO

ASSUNTO: PLANTA DE ARMADURA LONGITUDINAL NEGATIVA DO PAVIMENTO -1

DATA: 27/08/2014 — ESCALA(S): INDICADA — Resistência Característica à Compressão do Concreto: Fck = 30 MPa — PRANCHA Nº **105**/144

OBSERVAÇÕES
INFORMAÇÕES TÉCNICAS:
MÓDULO DE ELASTICIDADE SECANTE DO CONCRETO: 26071 MPa
AÇO: CA-50A / 60B
DÚVIDAS SOBRE O PROJETO: CONTATE O(A) ENGENHEIRO(A) - UFRN/SIN - TEL.: 3215 3162
DIREITOS AUTORAIS RESERVADOS - PROIBIDA QUALQUER MODIFICAÇÃO OU REPRODUÇÃO NO TODO OU EM PARTE, SEM PRÉVIO CONSENTIMENTO DO AUTOR, DE ACORDO COM A LEI FEDERAL 9.610/98.

PR:100x69.1